


# P.U.D.

## PLAN URBANISTIC DE DETALIU

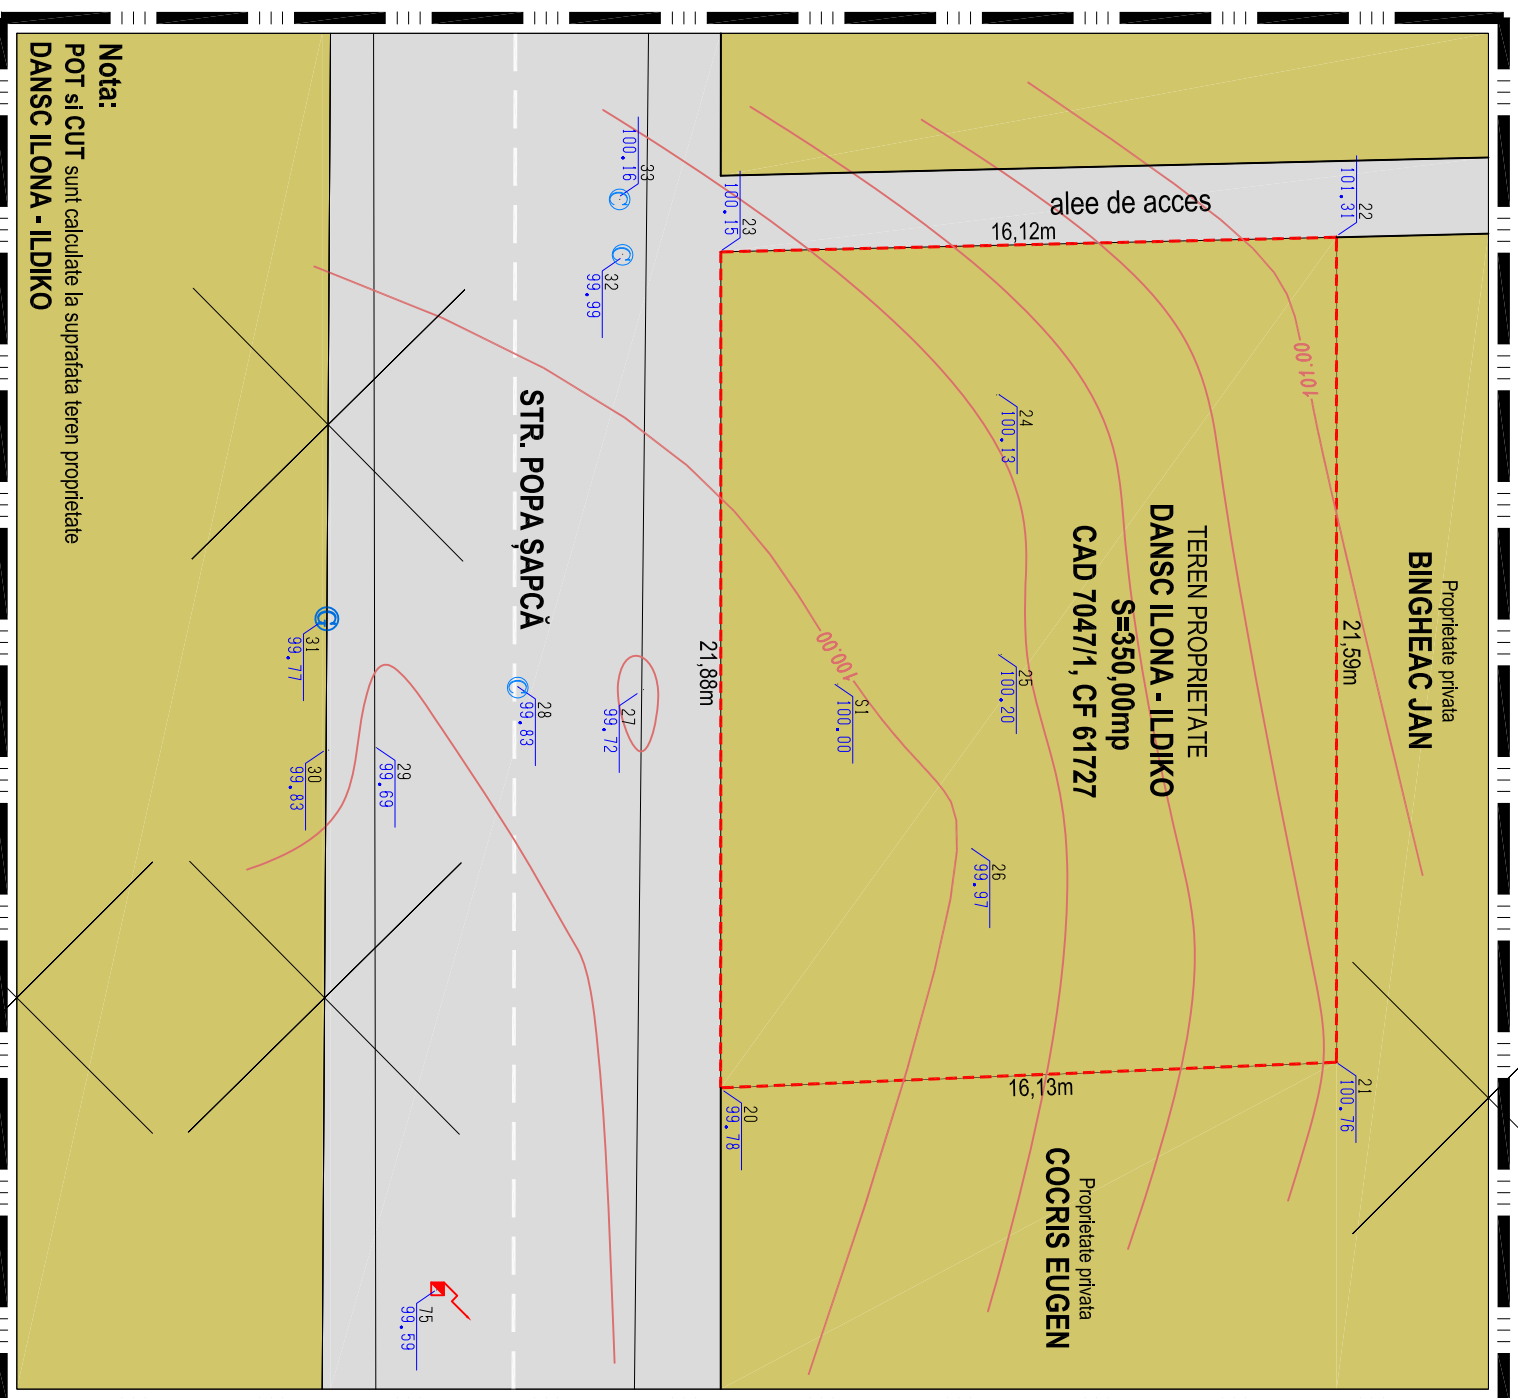

**Nota:**  
POT și CUT sunt calculate la suprafața teren proprietate  
DANSC ILONA - ILDIKO

### LEGENDA

	Stâlp electric
	Pom
	Indicator rutier
	Canin canalizare
	Canin apă
	Canin telefonie
	Hidrânt subteran
	Fântână
	Gaz

#### ● LIMITE

- LIMITA ZONEI STUDIATE
- LIMITA PROPRIETATE /PARCELA
- IMPREJMUIRI

#### ● EXISTENT - MENTIUNI-

- CLADIRI
- CAROSABIL
- SPATIU VERDE
- TEREN CURTI CONSTRUCTII
- ACCES LA CONSTRUCTII
- ACCESE CAROSABILE
- ACCESE PRINCIPALE LA CONSTRUCTII

#### ● STRUCTURA CLADIRILOR

- DURABILE CARAMIDA, PIATRA BETON
- SEMIDURABILE / PROVIZORII
- NEDURABILE

#### ● STAREA CLADIRILOR

- BUNA
- MEDIOCRA
- REA

#### ● ZONIFICAREA FUNCTIONALA

- UTR 10 - Zona rezidentiala cu cladiri P, P+1, P+2, (pana la 10 m)**
- Subzona exclusiv rezidentiala cu cladiri de tip urban
- Reglementari fiscale specifice zonei de impozitare -B-

Verificator/ expert	Nume	Semnatura	Cerinta	Referat / Expertiza Nr. / Data
<b>S.C. General Project Management S.R.L.</b> CUI 261314279, J/O7/439/2009 Str. Marchian; nr. 10; et: 5; ap. 2; Botosani; tel/fax: 0740.214.244				
<b>Beneficiar:</b> PRIMARIA BOTOȘANI		<b>Proiect nr.:</b> 0456/2013		
<b>Investitor:</b> DANSC ILONA - ILDIKO		<b>Faza:</b> P.U.D. Planșa nr.: A-02		
<b>Titlu proiect:</b> CONSTRUIRE LOCUINTA P+E SI IMPREJMUIRE TEREN				
<b>Amplasament:</b> Str. Popa Șapcă, nr. 84B; CAD 7047/1; C.F. 61727, Jud. Botoșani.				
<b>Șef proiect:</b> arh. Tulbure Mihai		<b>Data:</b> 11/2013		<b>Titlu planșă:</b> PLAN DE SITUATIE >> existent <<
<b>Proiectat:</b> arh. Tulbure Ruxandra				
<b>Desenat:</b> th. Balan Ciprian				