

P.U.D.

PLAN URBANISTIC DE DETALIU

- LIMITE**
 - LIMITA ZONEI STUDIMATE
 - LIMITA PROPRIETATE/PARCELA - DANSC ILONA - ILDIKO
 - IMPREJMUIRE PROPUA - DANSC ILONA - ILDIKO
 - CALCAN

- REGIM JURIDIC AL TERENURILOR**


- PROPRIETATE PRIVATA A UNOR PERSOANE FIZICE SAU JURIDICE
- DOMENIU PUBLIC AL MUNICIPIULUI BOTOSANI

- PATRIMONIUL MUNICIPIULUI BOTOSANI**
din care:

- DOMENIU PUBLIC AL MUNICIPIULUI BOTOSANI
- DOMENIU PRIVAT
- DE CONCESIONAT

- OBIECTIVE DE UTILITATE PUBLICA**

- AMENAJARE ACCES CAROSABIL LA PARCELA (S= 7,70 mp)

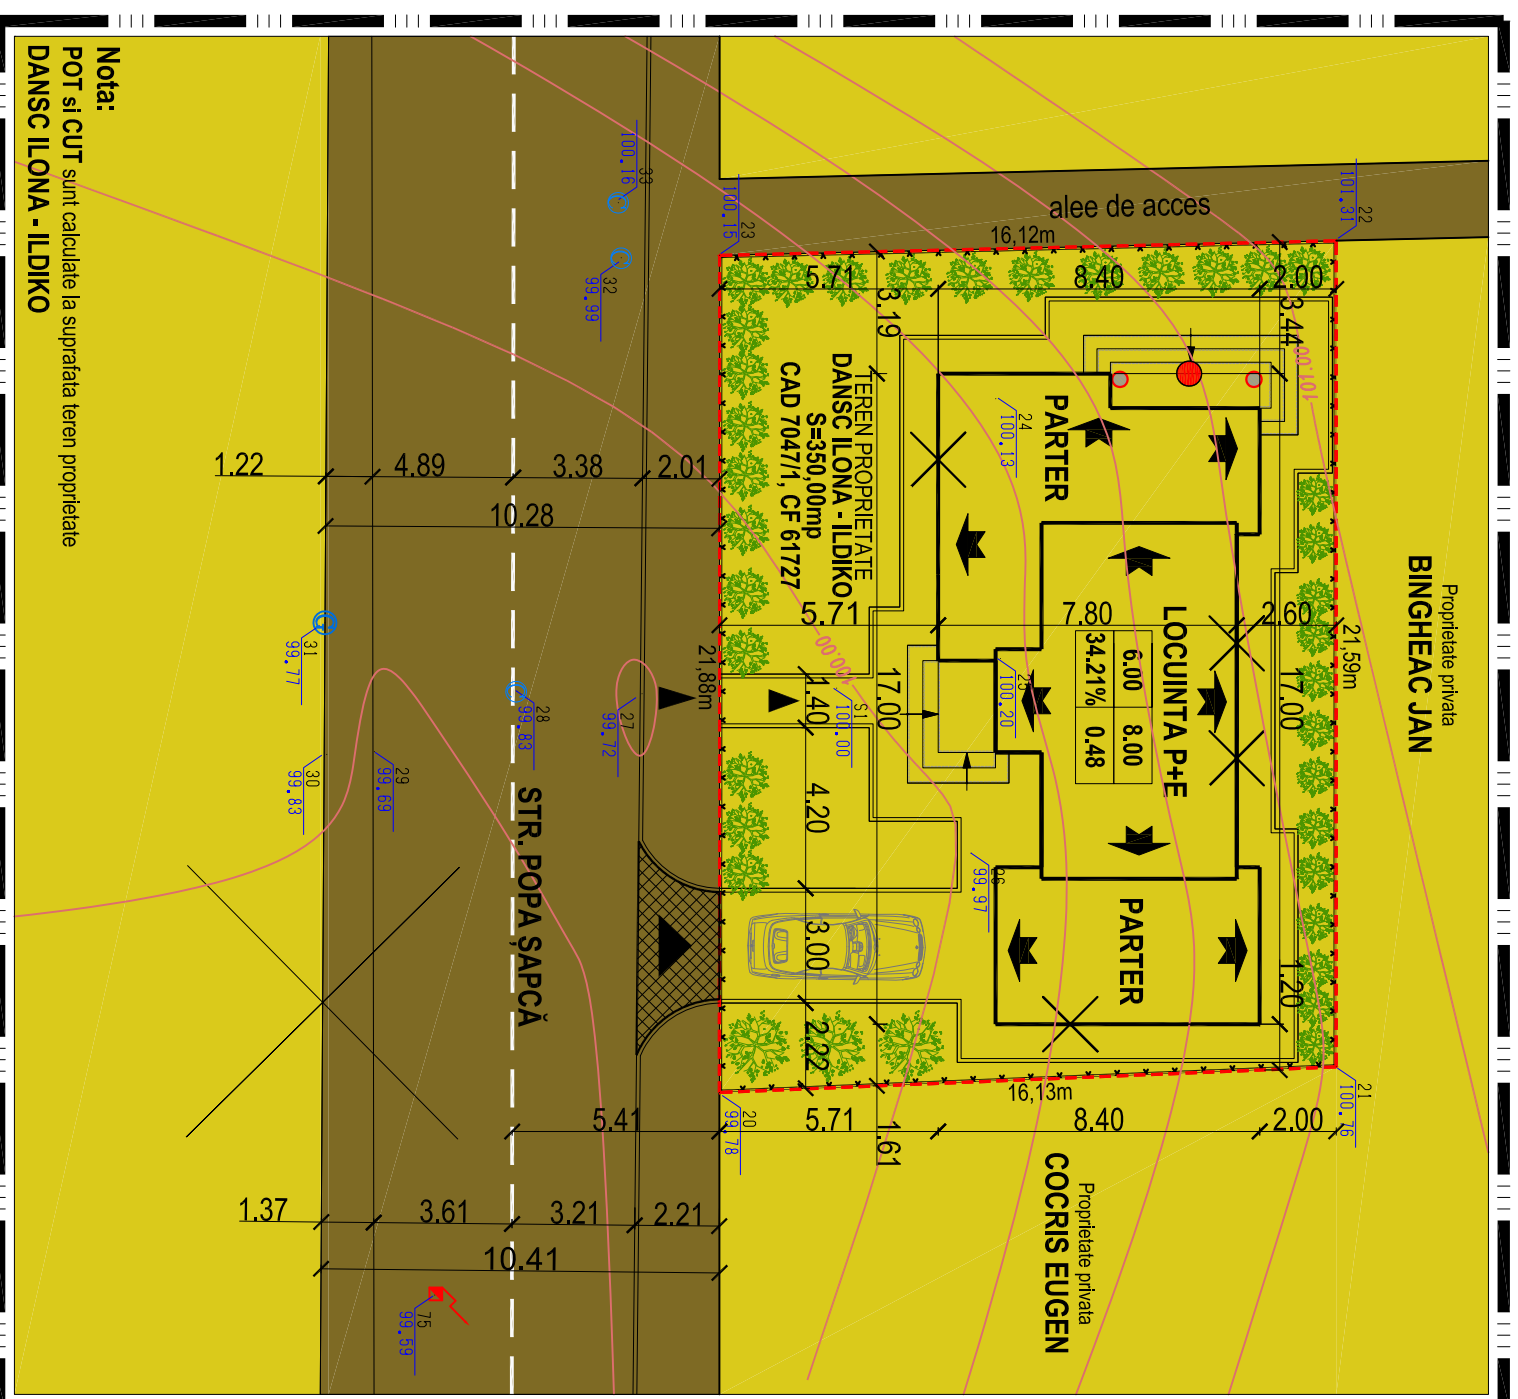

Nota:
POT și CUT sunt calculate la suprafața teren proprietate DANSC ILONA - ILDIKO

- BILANT TERITORIAL EXISTENT - PROPUS**

	EXISTENT	PROBUS	REZULTAT	%
Suprafata teren proprietate din care:	350,00 mp		350,00 mp	100,00
Suprafata ocupata de constructii	00,00 mp	119,73 mp	119,73 mp	34,21
Suprafata defasurata	00,00 mp	170,40 mp	170,40 mp	1,03
Suprafata terasa neacoperita	00,00 mp	3,60 mp	3,60 mp	1,03
Suprafata ocupata de alei, circulatii, parcaje	00,00 mp	100,15 mp	100,15 mp	28,61
Suprafata spatii verzi	350,00 mp	126,52 mp	126,52 mp	36,15
INDICATORI URBANISTICI				
P.O.T	00,00%	34,21 %	34,21 %	34,21
C.U.T.	0,00	0,48	0,48	0,48

Verificator/ expert	Nume	Semnatura	Cerinta	Referat / Expertiza Nr. / Data
<p>S.C. General Project Management S.R.L. CUI 261314279, J/OT/439/2009 Str. Marchian; nr. 10; et. 5; ap. 2; Botosani; tel/fax: 0740.214.244</p>				
Beneficiar:	PRIMARIA BOTOȘANI			
Investitor:	DANSC ILONA - ILDIKO			
Titlu proiect:	CONSTRUIRE LOCUINȚA P+E			
Amplasament:	SIMPREJMUIRE TEREN			
Titlu planșă:	PLAN DE SITUATIE			
Faza:	P.U.D.			
Planșa nr.:	A-03			