
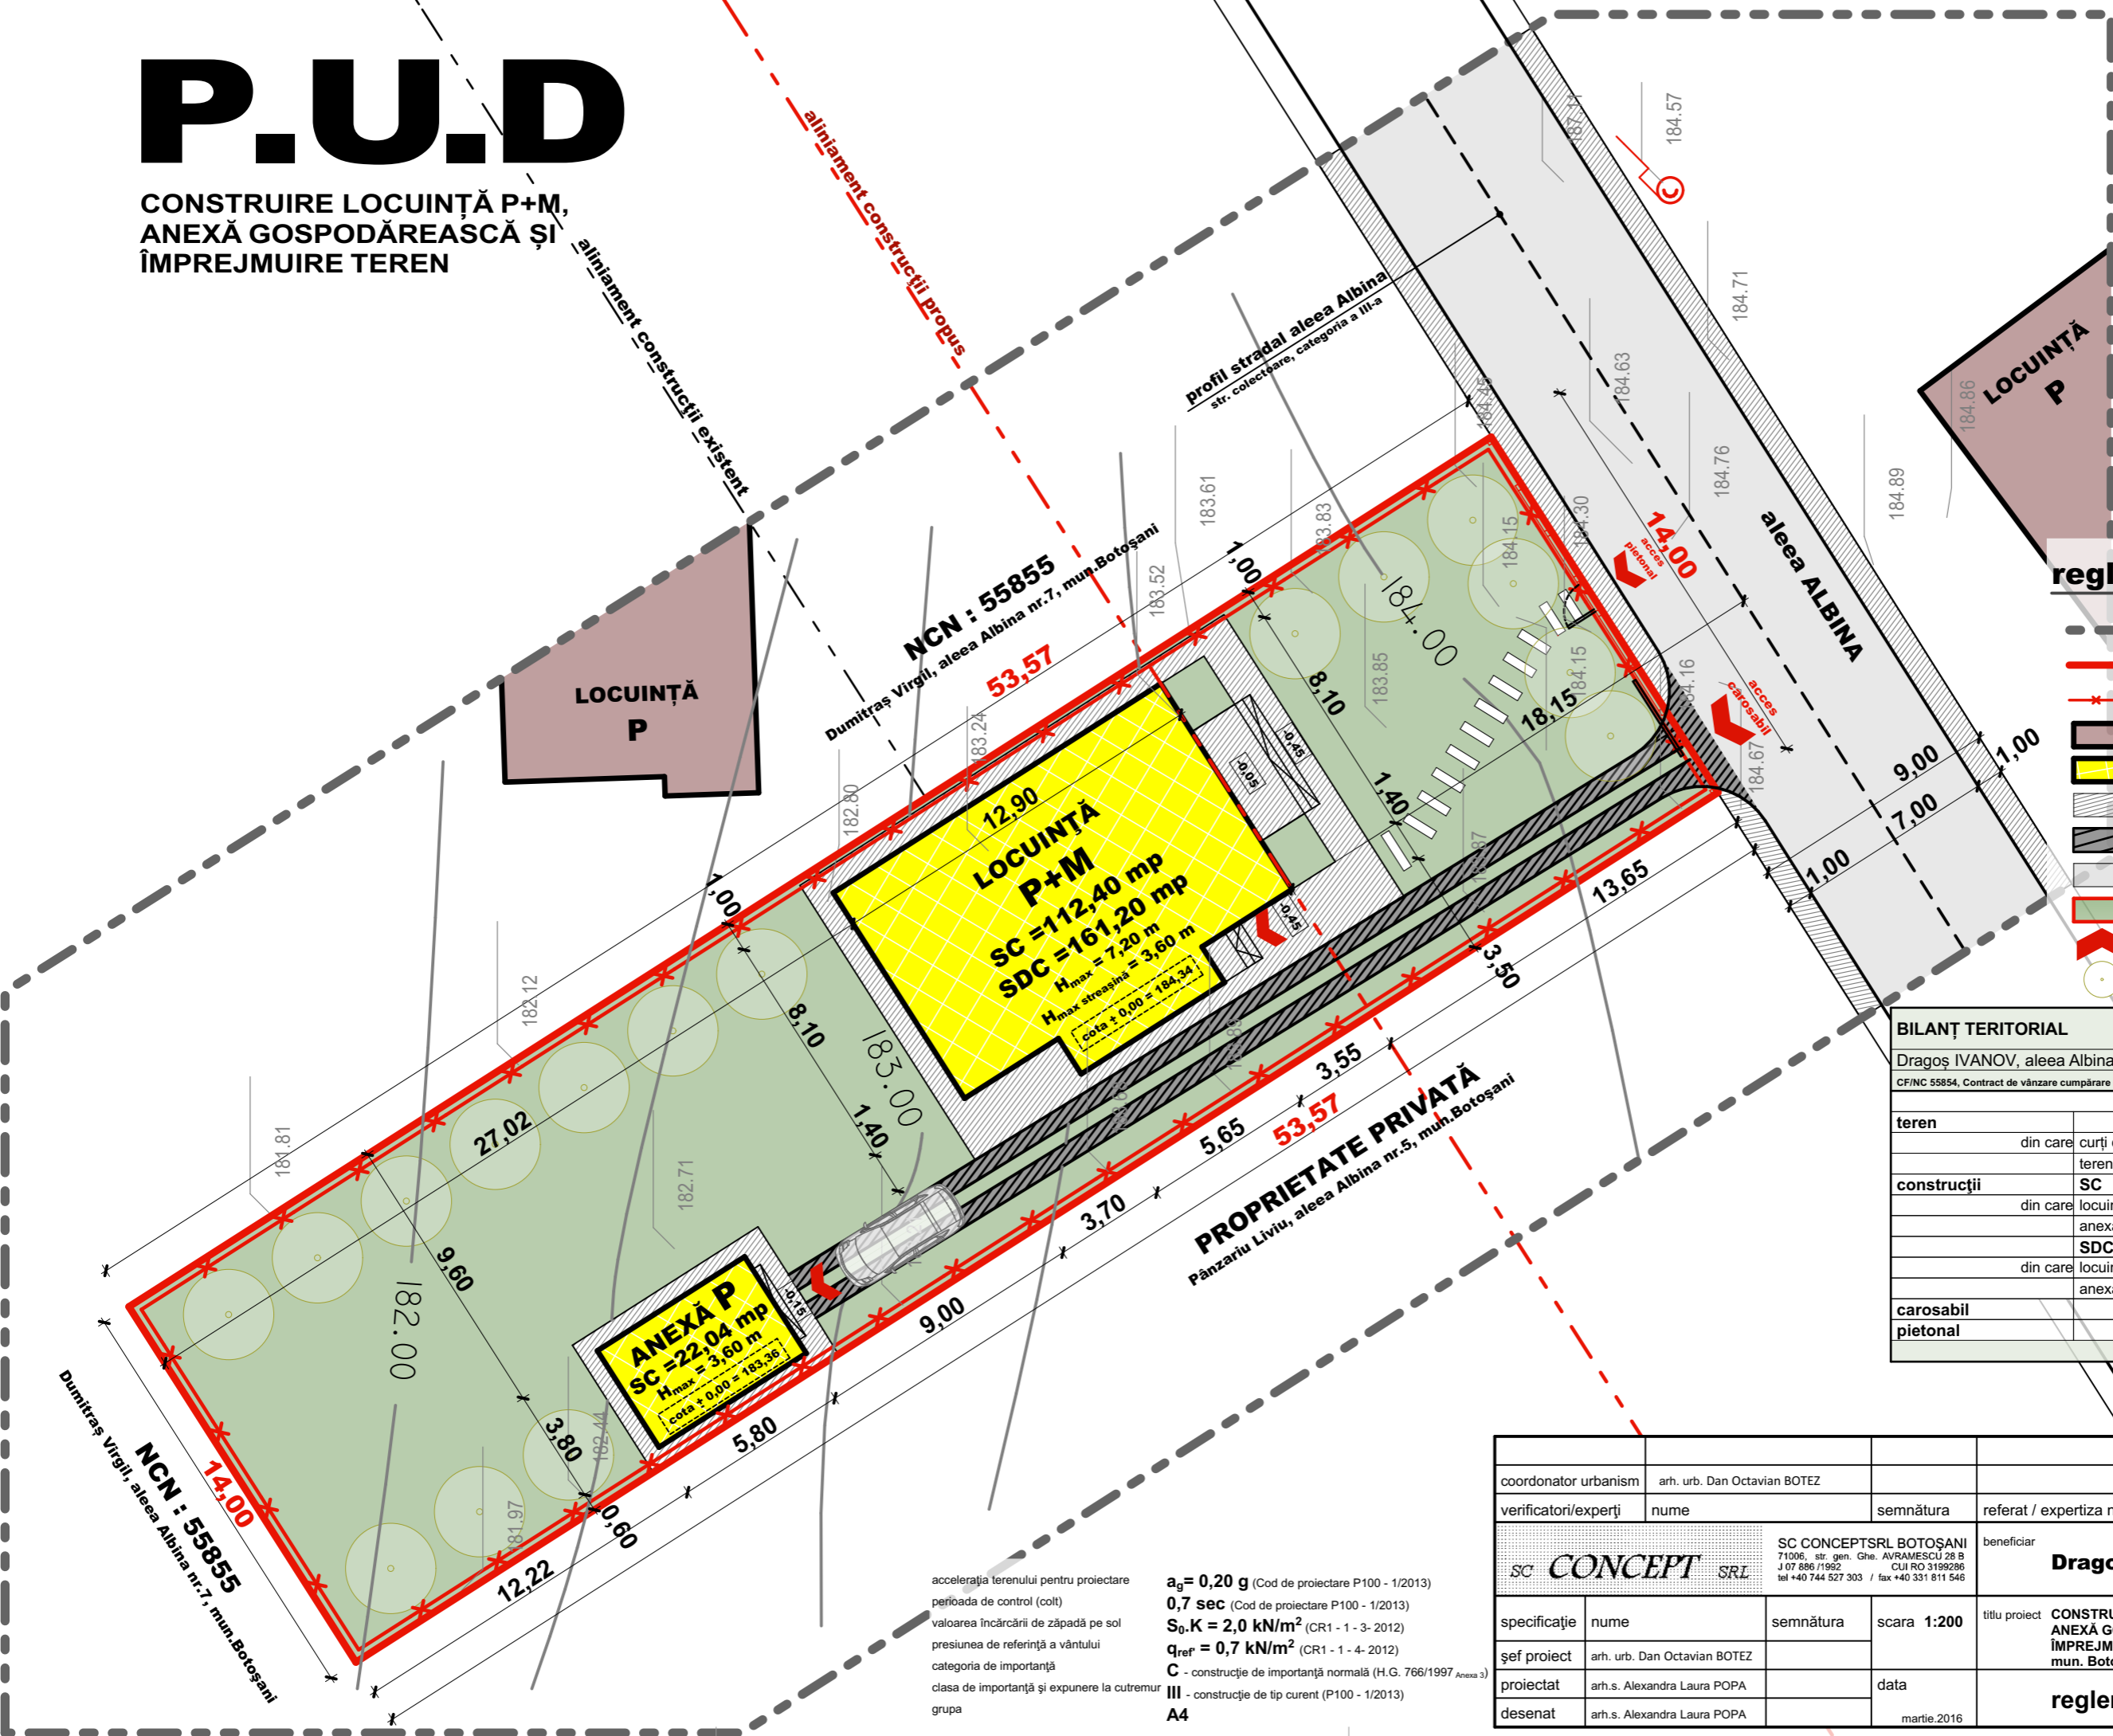


# P.U.D

CONSTRUIRE LOCUINȚĂ P+M,  
ANEXĂ GOSPODĂREASCĂ ȘI  
ÎMPREJMUIRE TEREN

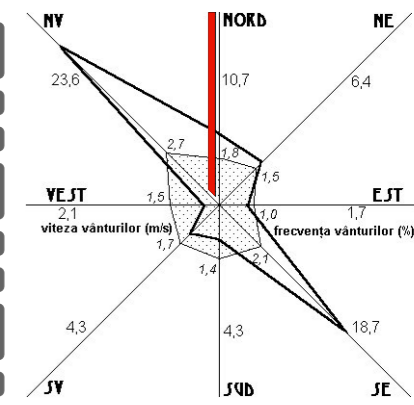

## reglementări urbanistice

- limita zonei studiate
- limita de proprietate
- împrejmuire propusă
- construcții existente
- construcții propuse
- alei pietonale propuse
- platforme carosabile propuse
- platforme carosabile existente
- teren liber neconstruit
- accese
- plantație arboricolă propusă

BILANȚ TERITORIAL				
Dragoș IVANOV, aleea Albina nr. 7bis, Botoșani				
		suprafață / mp		%
		existent	propus	
teren		750,00	750,00	100,00
	din care			
	curți construcții	0,00	258,19	34,42
	teren liber/sp.verde	0,00	491,81	65,58
construcții	SC	0,00	134,44	17,92
	din care			
	locuință unifamilială	0,00	112,40	14,98
	anexă	0,00	22,04	2,94
	SDC	0,00	183,24	24,43
din care				
	locuință unifamilială	0,00	161,20	21,49
	anexă	0,00	22,04	2,94
carosabil		0,00	45,75	6,10
pietonal		0,00	78,00	10,40

**POT<sub>propus</sub> = 17,92 %**  
**CUT<sub>propus</sub> = 0,24**

accelerația terenului pentru proiectare  
perioada de control (colt)  
valoarea încărcării de zăpadă pe sol  
presiunea de referință a vântului  
categoria de importanță  
clasa de importanță și expunere la cutremur  
grupa

$a_g = 0,20 \text{ g}$  (Cod de proiectare P100 - 1/2013)  
 $0,7 \text{ sec}$  (Cod de proiectare P100 - 1/2013)  
 $S_0.K = 2,0 \text{ kN/m}^2$  (CR1 - 1 - 3-2012)  
 $q_{ref} = 0,7 \text{ kN/m}^2$  (CR1 - 1 - 4-2012)  
**C** - construcție de importanță normală (H.G. 766/1997 Anexa 3)  
**III** - construcție de tip curent (P100 - 1/2013)  
**A4**

coordonator urbanism	arh. urb. Dan Octavian BOTEZ		
verificatori/experti	nume	semnătura	referat / expertiza nr./ data
beneficiar	SC CONCEPT SRL		Dragoș IVANOV
proiect nr.	C302.2016		
specificație	nume	semnătura	scara 1:200
șef proiect	arh. urb. Dan Octavian BOTEZ		titlu proiect
proiectat	arh.s. Alexandra Laura POPA		CONSTRUIRE LOCUINȚĂ P+M, ANEXĂ GOSPODĂREASCĂ ȘI ÎMPREJMUIRE TEREN mun. Botoșani, aleea Albina nr.7bis
desenat	arh.s. Alexandra Laura POPA		reglementări urbanistice
		data	pl. nr.
		martie 2016	PUD.02