
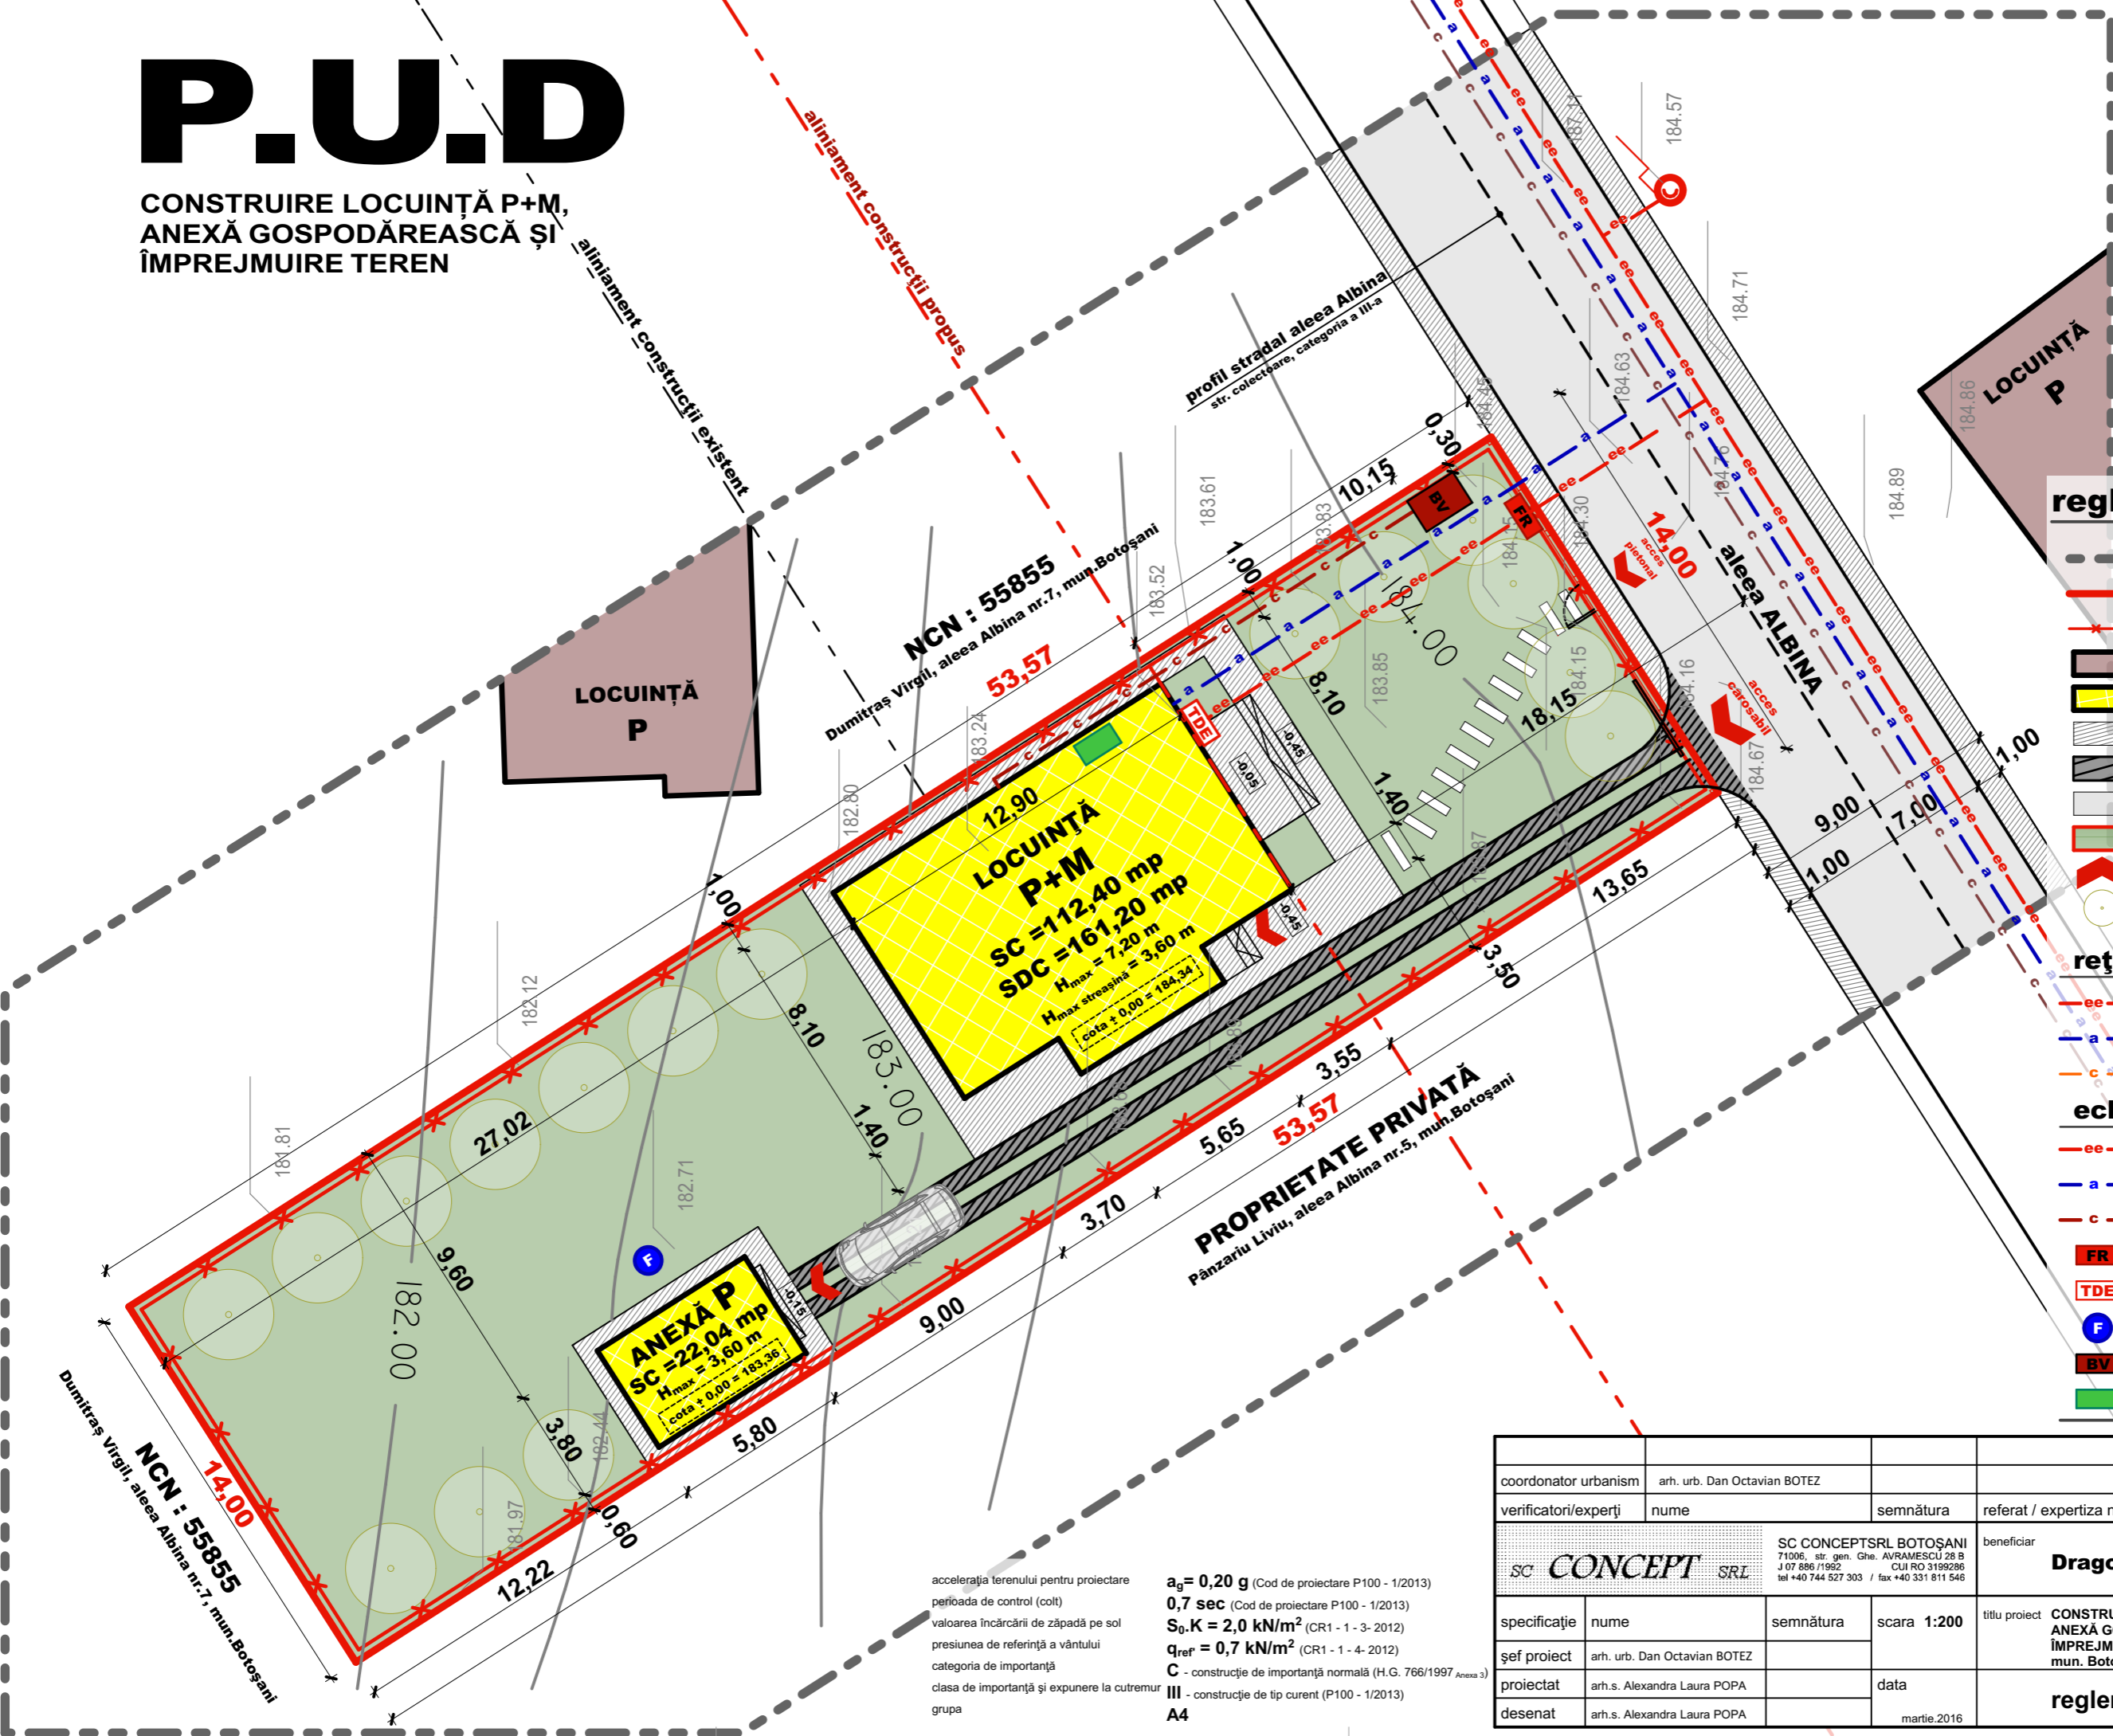


# P.U.D

CONSTRUIRE LOCUINȚĂ P+M,  
ANEXĂ GOSPODĂREASCĂ ȘI  
ÎMPREJMUIRE TEREN

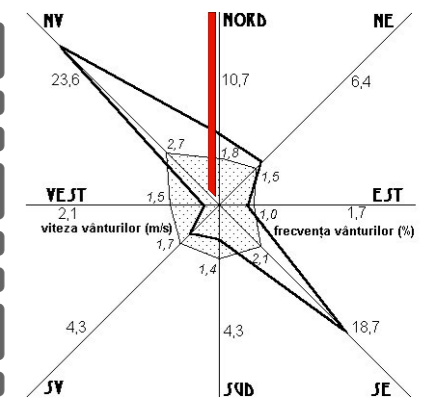

## reglementări edilitare

- limita zonei studiate
- limita de proprietate
- împrejmuire propusă
- construcții existente
- construcții propuse
- alei pietonale propuse
- platforme carosabile propuse
- platforme carosabile existente
- teren liber neconstruit
- accese
- plantație arboricolă propusă

## rețele existente

- ee rețea energie electrică
- a rețea apă potabilă
- c rețea canalizare

## echipare edilitară propusă

- ee bransament la rețea ee
- a bransament la rețea apă
- c rețea canalizare proprie
- FR firidă racord ee
- TDE tablou distribuție ee
- F fântână
- BV bazin vidanjabil
- centrală combustibil solid

accelerația terenului pentru proiectare  
perioada de control (colt)  
valoarea încărcării de zăpadă pe sol  
presiunea de referință a vântului  
categoria de importanță  
clasa de importanță și expunere la cutremur  
grupa

$a_g = 0,20 \text{ g}$  (Cod de proiectare P100 - 1/2013)  
 $0,7 \text{ sec}$  (Cod de proiectare P100 - 1/2013)  
 $S_0 \cdot K = 2,0 \text{ kN/m}^2$  (CR1 - 1 - 3-2012)  
 $q_{ref} = 0,7 \text{ kN/m}^2$  (CR1 - 1 - 4-2012)  
C - construcție de importanță normală (H.G. 766/1997 Anexa 3)  
III - construcție de tip curent (P100 - 1/2013)  
A4

coordonator urbanism	arh. urb. Dan Octavian BOTEZ				
verificatori/experti	nume	semnătura	referat / expertiza nr./ data		
SC <b>CONCEPT</b> SRL	SC CONCEPTSRL BOTOȘANI 71006, str. gen. Ghe. AVRAMESCU 28 B J 07 886 /1992 CUI RO 3199286 tel +40 744 527 303 / fax +40 331 811 546		beneficiar	<b>Dragoș IVANOV</b>	proiect nr. <b>C302.2016</b>
specificație	nume	semnătura	scara	1:200	titlu proiect
șef proiect	arh. urb. Dan Octavian BOTEZ				CONSTRUIRE LOCUINȚĂ P+M, ANEXĂ GOSPODĂREASCĂ ȘI ÎMPREJMUIRE TEREN mun. Botoșani, aleea Albina nr.7bis
proiectat	arh.s. Alexandra Laura POPA		data		faza <b>PUD</b>
desenat	arh.s. Alexandra Laura POPA		data	martie.2016	pl. nr. <b>PUD.03</b>
					reglementări edilitare