
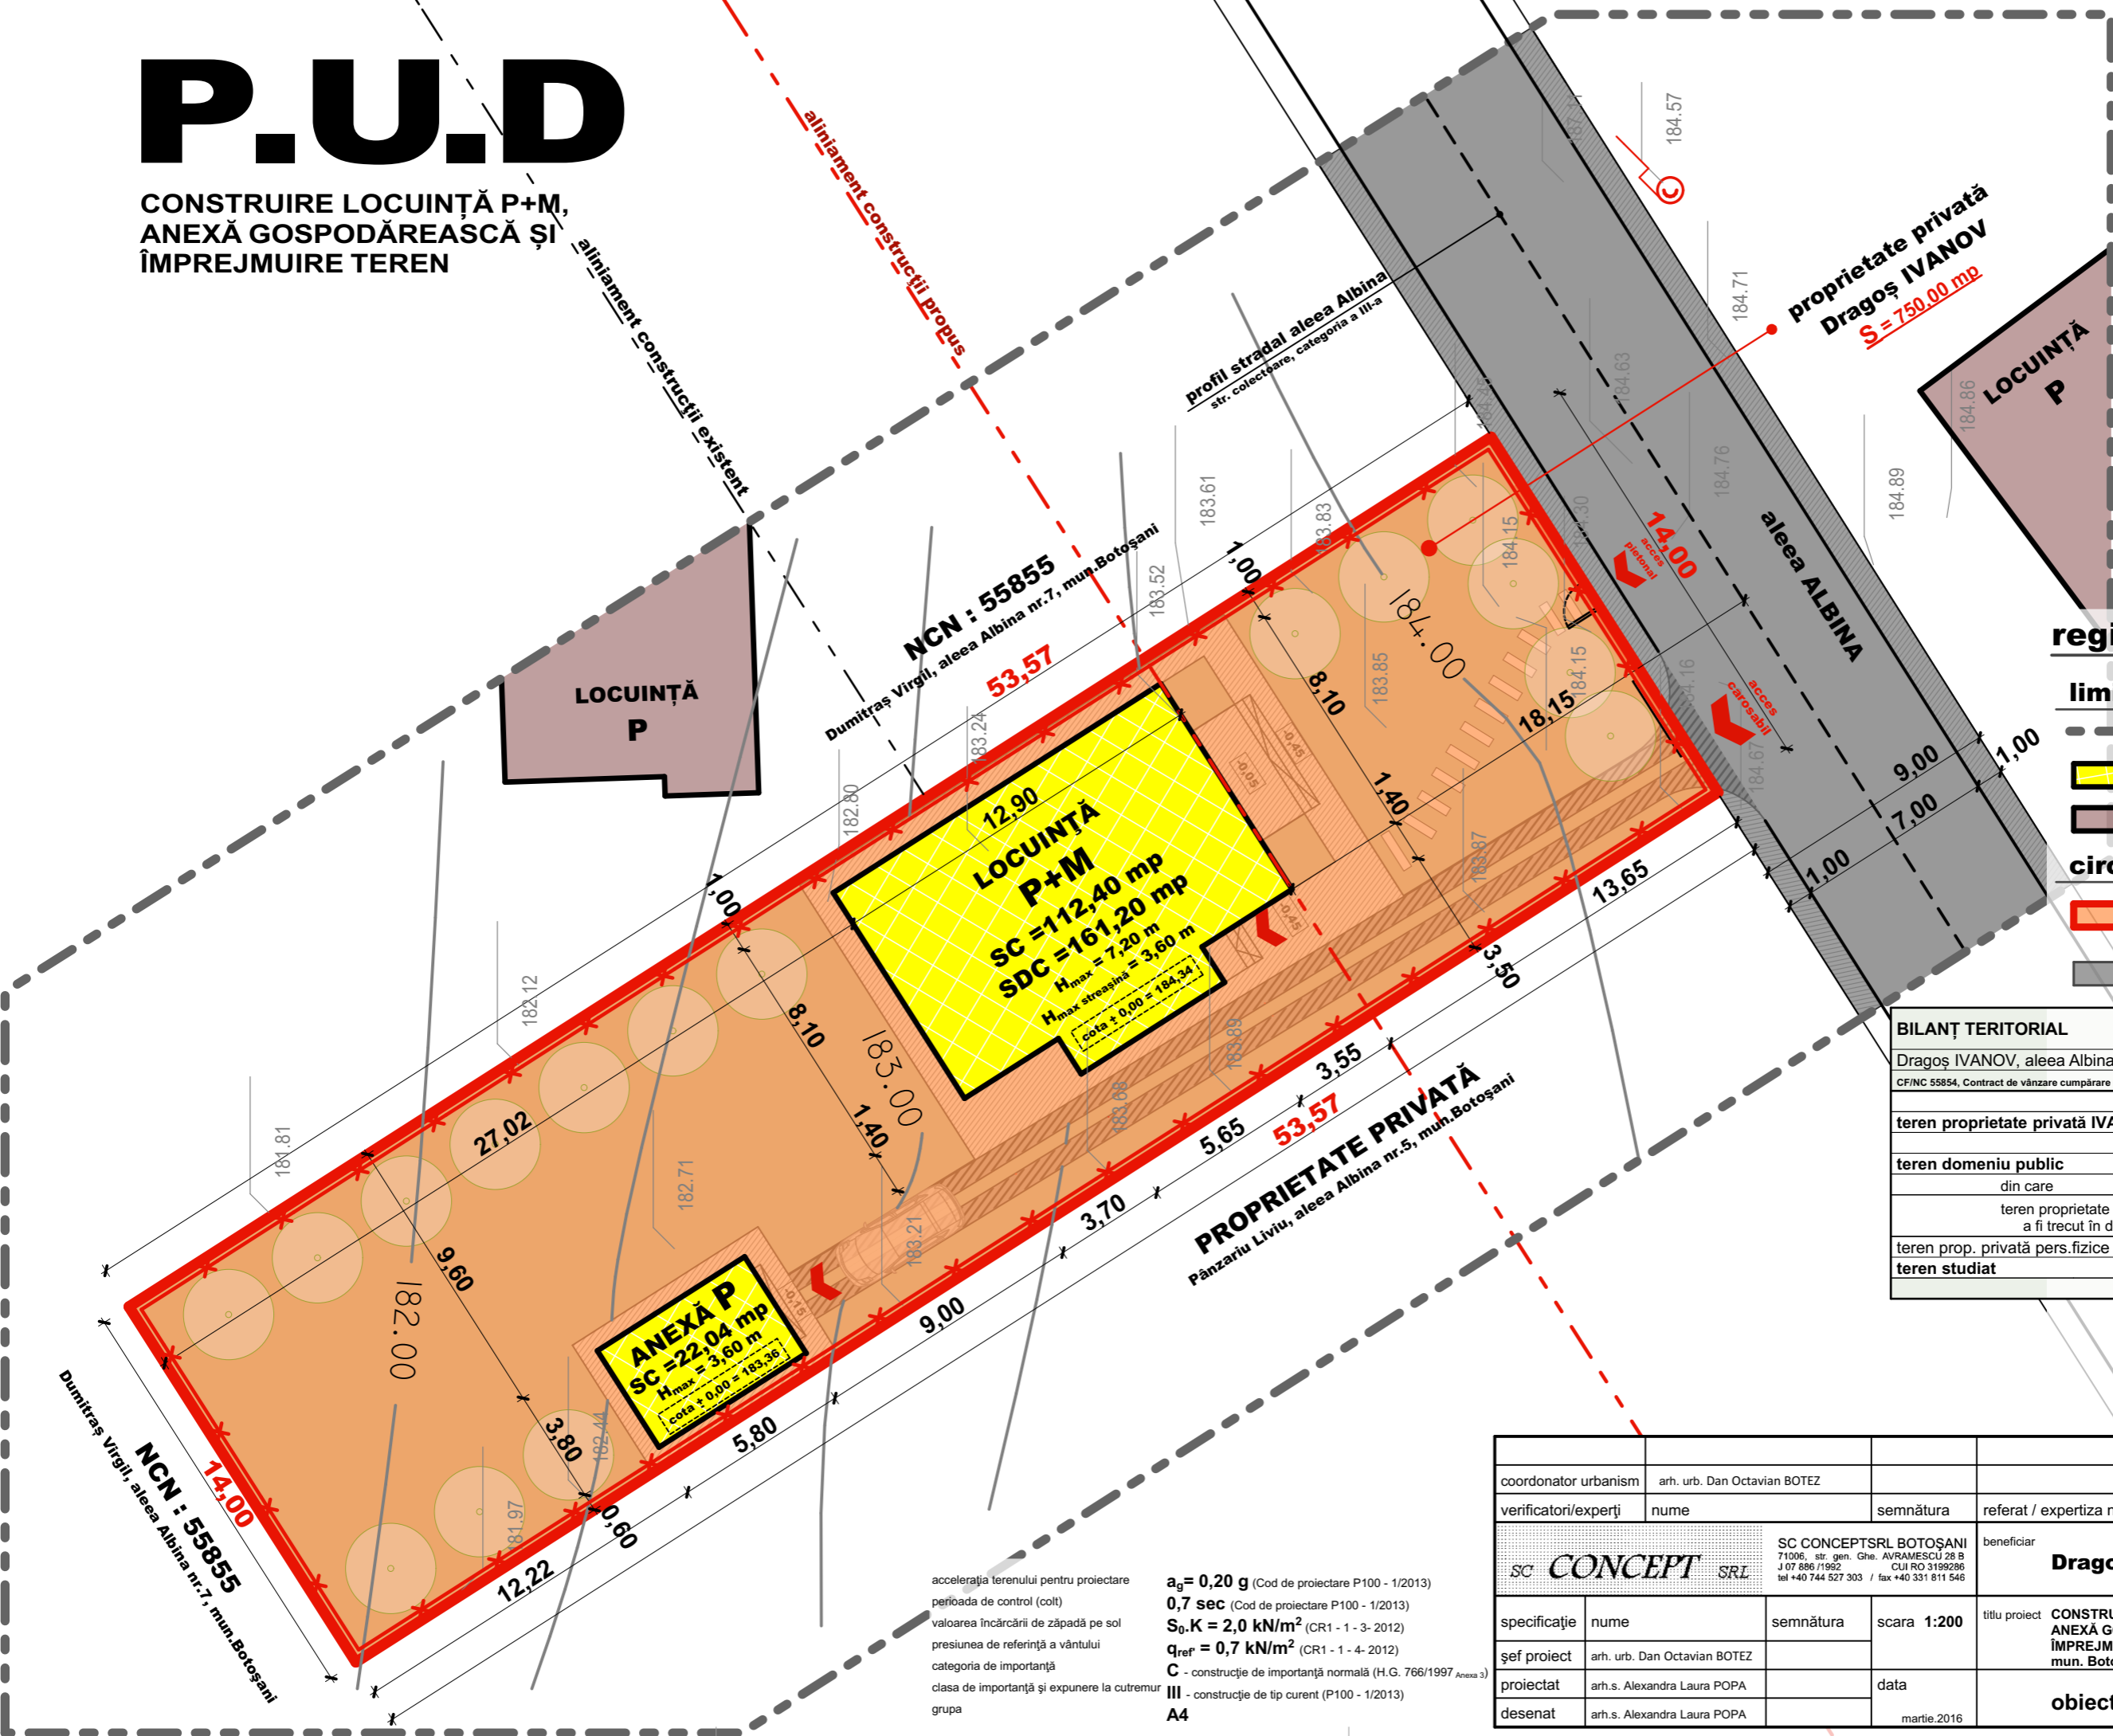


# P.U.D

CONSTRUIRE LOCUINȚĂ P+M,  
ANEXĂ GOSPODĂREASCĂ ȘI  
ÎMPREJMUIRE TEREN

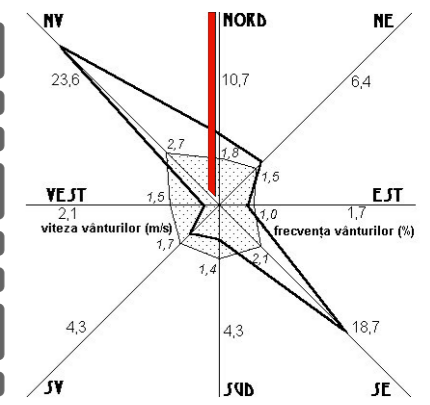

## regim juridic

### limite

- limita zonei studiate
- construcții propuse
- construcții existente

### circulația terenurilor

- teren proprietate privată Dragoș Ivanov
- teren domeniu public al municipiului Botoșani

BILANȚ TERITORIAL			
Dragoș IVANOV, aleea Albina nr. 7bis, Botoșani			
CF/NC 55854, Contract de vânzare cumpărare nr.3300/13.10.2011	suprafață / mp		%
	existent	propus	
teren proprietate privată IVANOV	750,00	750,00	30,05
teren domeniu public	280,55	280,55	11,24
din care			
teren proprietate privată propus a fi trecut în domeniul public	0,00	0,00	
teren prop. privată pers.fizice	1464,95	1464,95	58,71
teren studiat	2495,50	2495,50	100,00

accelerația terenului pentru proiectare  
perioada de control (colt)  
valoarea încărcării de zăpadă pe sol  
presiunea de referință a vântului  
categoria de importanță  
clasa de importanță și expunere la cutremur  
grupa

$a_g = 0,20 \text{ g}$  (Cod de proiectare P100 - 1/2013)  
 $0,7 \text{ sec}$  (Cod de proiectare P100 - 1/2013)  
 $S_0.K = 2,0 \text{ kN/m}^2$  (CR1 - 1 - 3-2012)  
 $q_{ref} = 0,7 \text{ kN/m}^2$  (CR1 - 1 - 4-2012)  
**C** - construcție de importanță normală (H.G. 766/1997 Anexa 3)  
**III** - construcție de tip curent (P100 - 1/2013)  
**A4**

coordonator urbanism	arh. urb. Dan Octavian BOTEZ		
verificatori/experti	nume	semnătura	referat / expertiza nr./ data
SC <b>CONCEPT SRL</b>	SC CONCEPTSRL BOTOȘANI 71006, str. gen. Ghe. AVRAMESCU 28 B J 07 886 /1992 CUI RO 3199286 tel +40 744 527 303 / fax +40 331 811 546		beneficiar <b>Dragoș IVANOV</b>
proiect nr.	<b>C302.2016</b>		
specificație	nume	semnătura	scara 1:200
șef proiect	arh. urb. Dan Octavian BOTEZ		titlu proiect <b>CONSTRUIRE LOCUINȚĂ P+M, ANEXĂ GOSPODĂREASCĂ ȘI ÎMPREJMUIRE TEREN mun. Botoșani, aleea Albina nr.7bis</b>
proiectat	arh.s. Alexandra Laura POPA		data
desenat	arh.s. Alexandra Laura POPA		martie.2016
obiective de utilitate publică	<b>pl. nr. PUD.04</b>		