

LEGENDĂ

LIMITE

- limită intravilan propusă prin P.U.G. Botoșani
- limită zonă studiată
- limită teren proprietate

CIRCULAȚII


- circulație carosabilă

ZONIFICARE

- instituții publice și servicii
- locuire și funcțiuni complementare
- spații verzi
- gospodărie comunală
- teren arabil

ECHIPARE EDILITARĂ

- rețea apă-canal
- rețea energie electrică
- rețea alimentare cu gaz

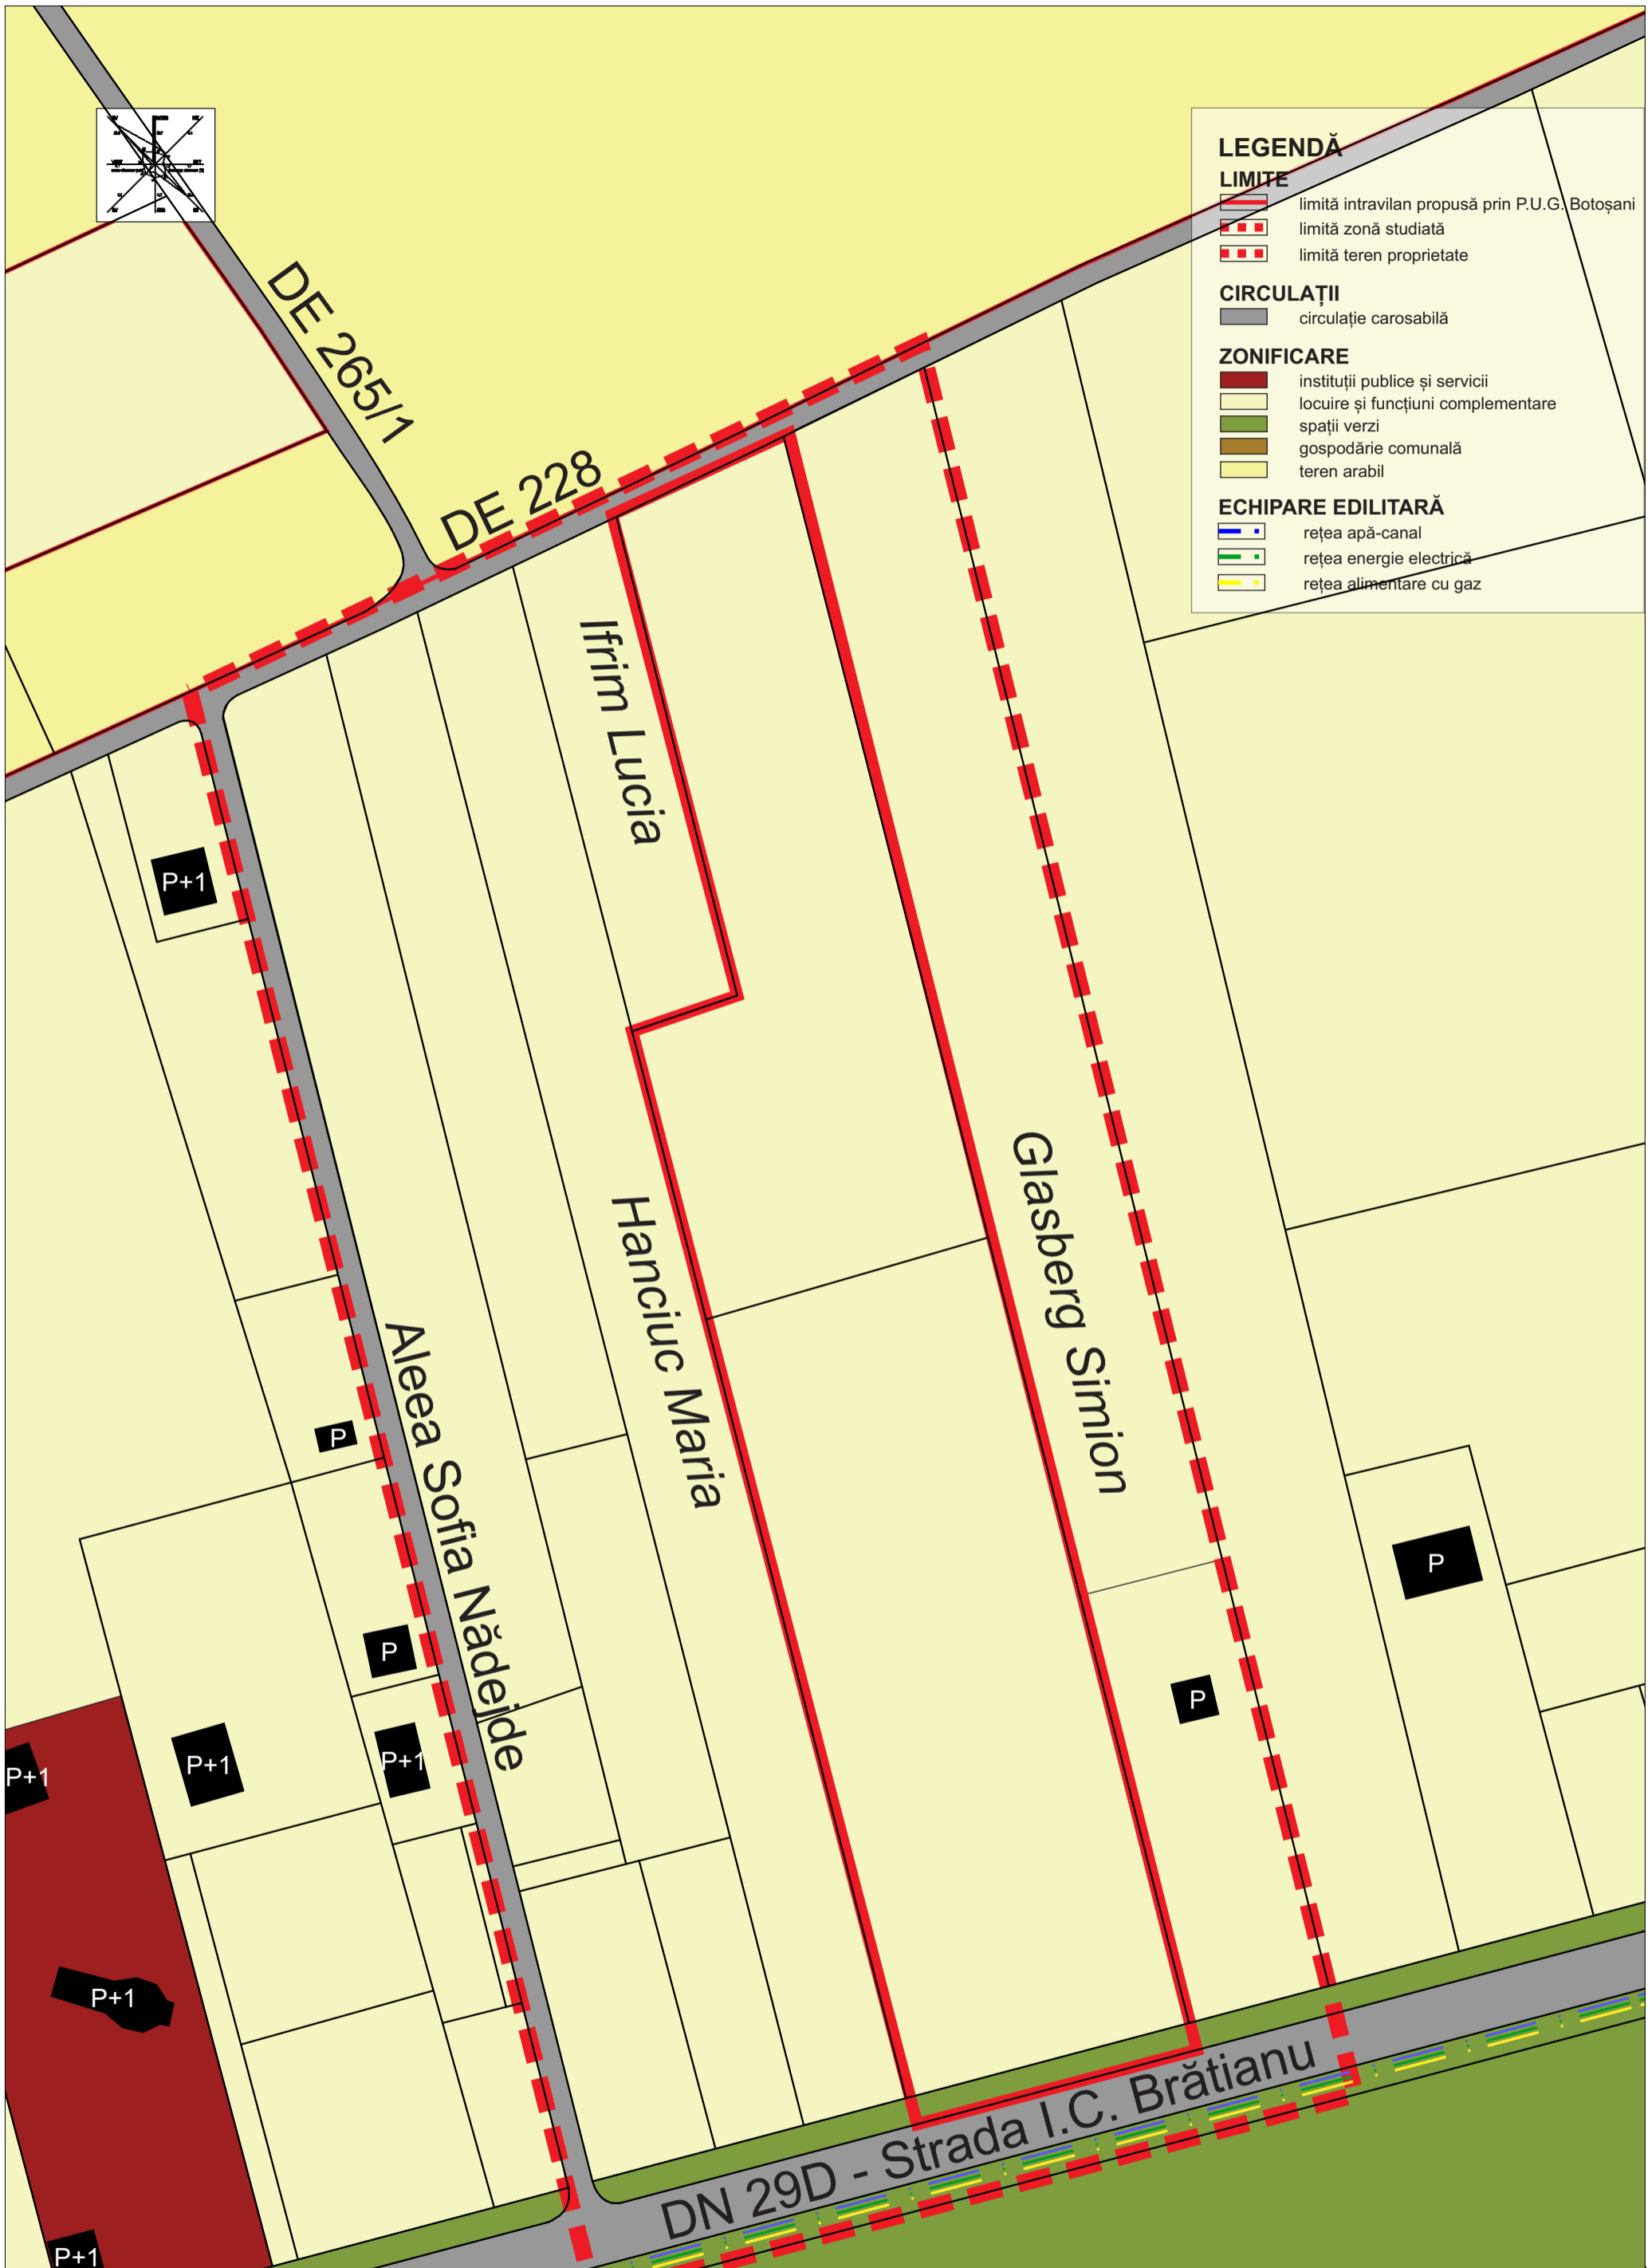

De Frumu SRL

PROIECTAT	arh. SEBASTIAN ADAMOVICI	SCARA
CONSULTANT URB	arh. TULBURE MIHAI	1: 1000
DESENAT	arh. LUCIAN ATANASOAI	10.12.2017

Beneficiar : JABA IOAN- SEBASTIAN	PR. NR. 15- 2017
Jud. Suceava, Mun. Ipotesti, Sat Lisaura, Str. Florilor, nr. 25	
Proiect: PARCELARE TEREN SI CONSTRUIRE LOCUINTE COLECTIVE	P.U.Z.
Jud. Botosani, Mun. Botosani, Str. I.C. Bratianu, f.n.	
ANALIZA SITUATIEI EXISTENTE	U.03

de frumu
munci de arhitectura
si design interior