


SEF PROIECT		ARH: BURSUC D.	Coord. urbanistic c. arh. M. Mihalescu
PROIECTAT		ARH: BURSUC D.	
COD PLAN: A		PLAN DE SITUATIE PROPUS	
NR. PLAN: A2		NR. PLAN: A2	
NR. SCHEMATIZARE:		NR. SCHEMATIZARE:	

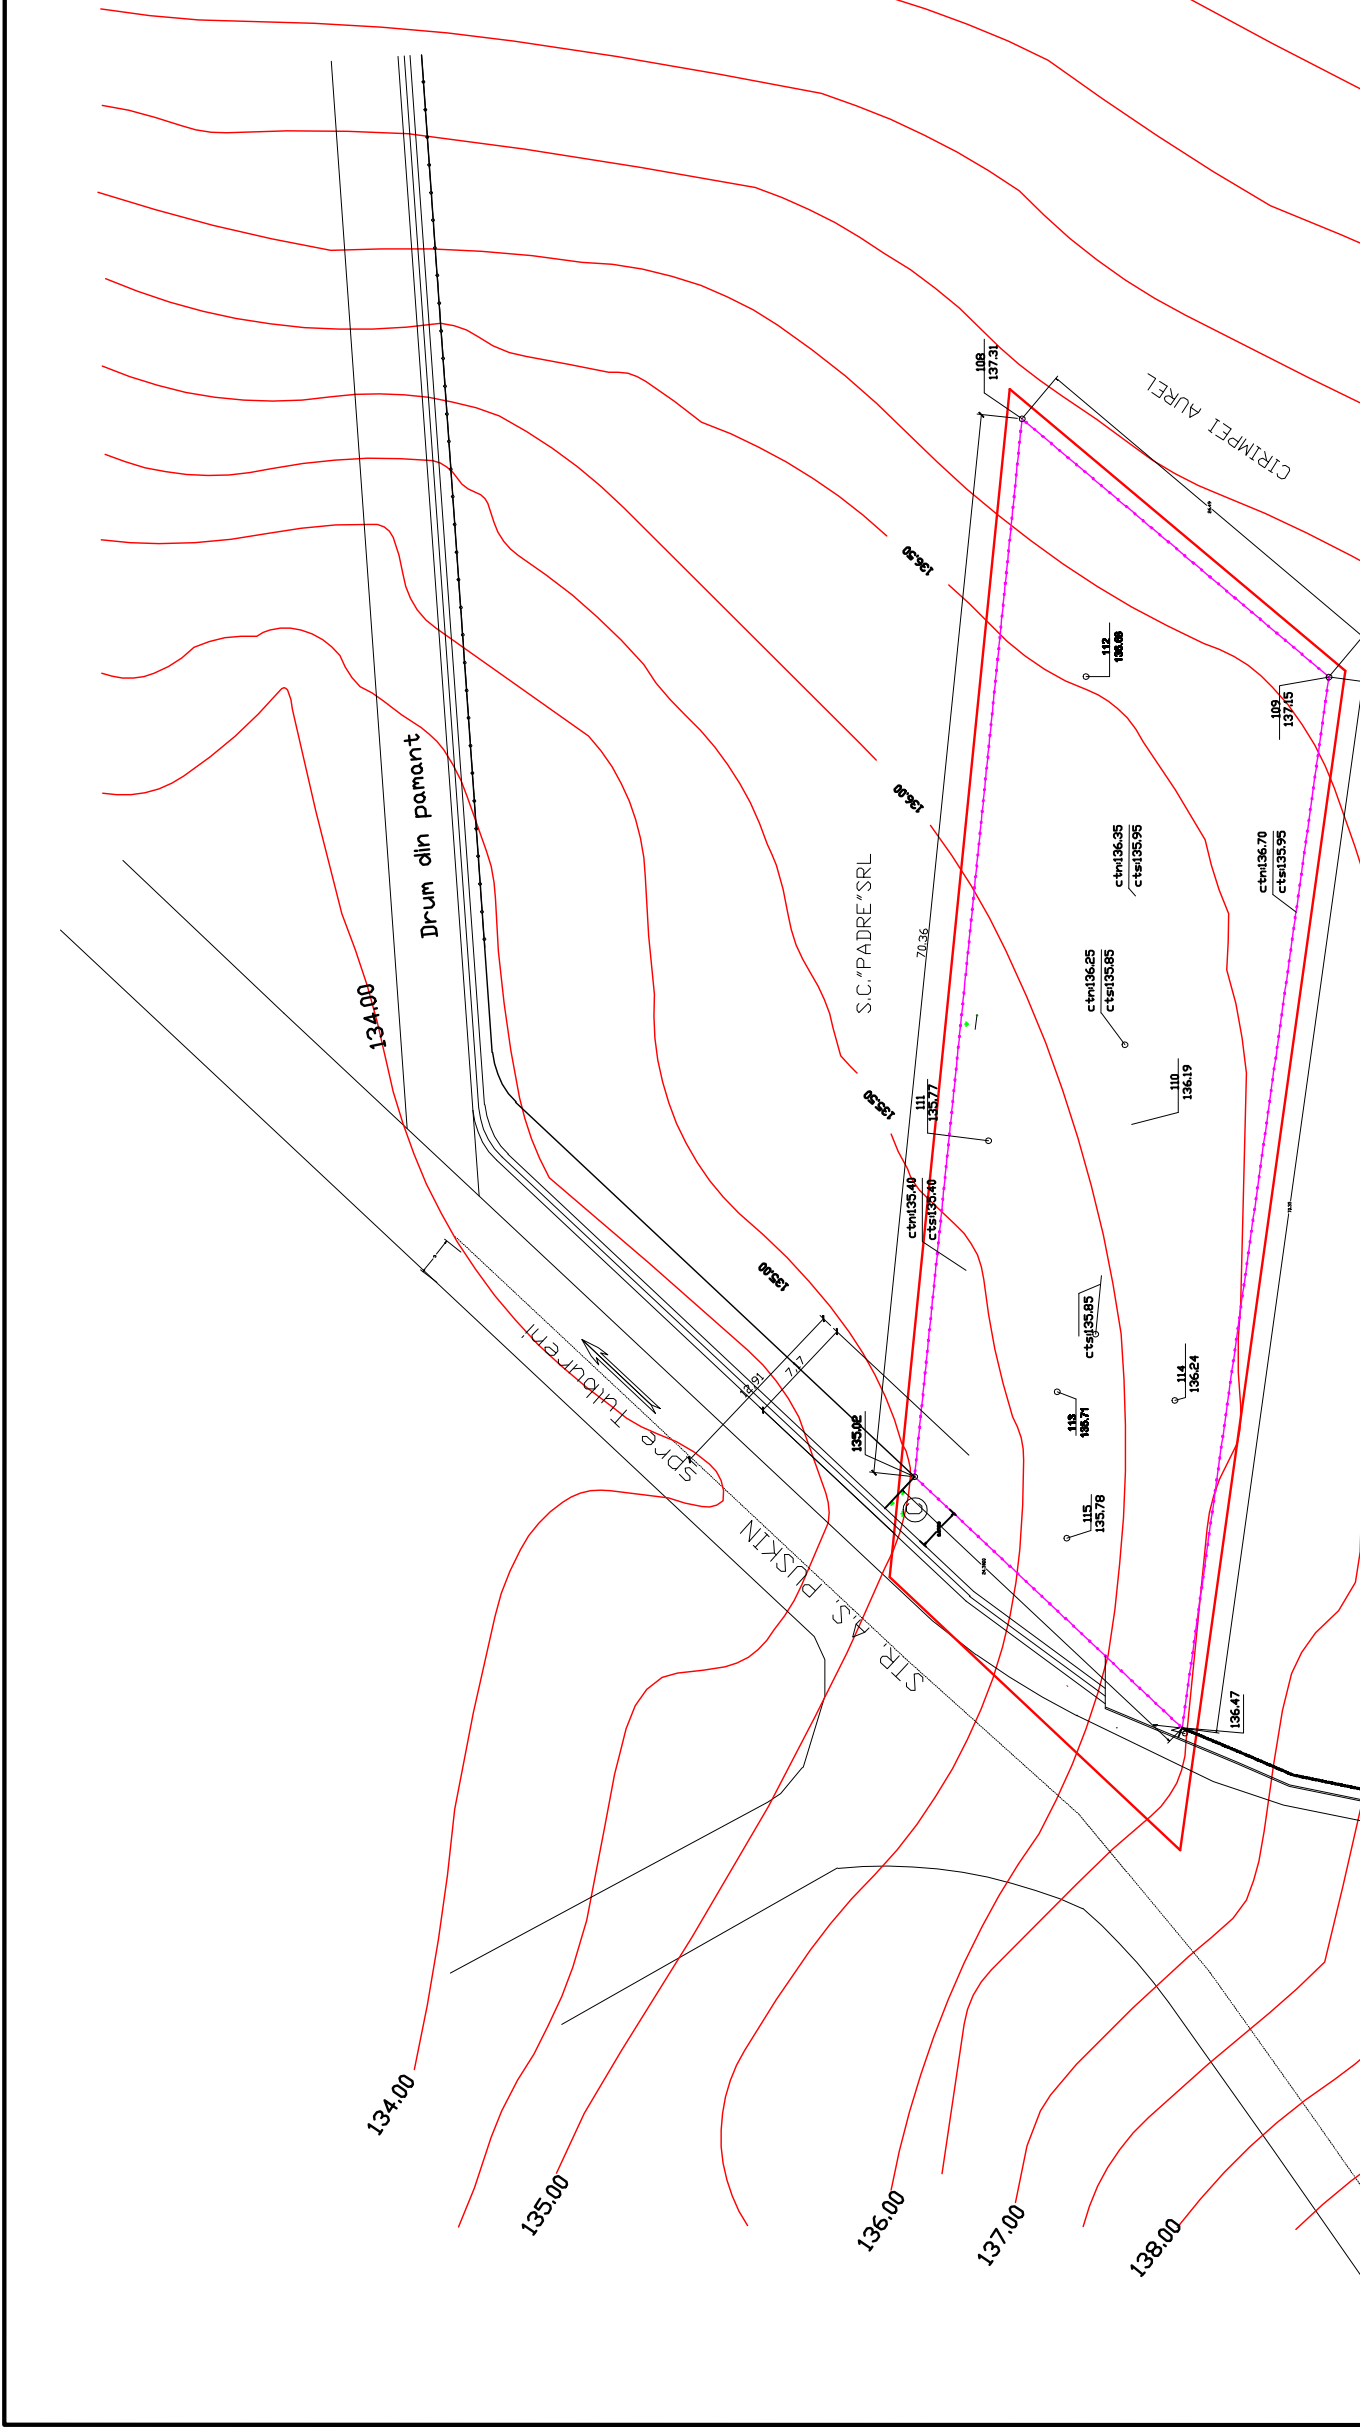

**PUD  
INDICATORI URBANISTICI**

**situatie existenta**  
**TOTAL SUPRAFATA TEREN=1475.00mp**  
**din care: suprafata construita=**  
**P.O.T.-; C.U.T.-;**

**Situatie propusa:**  
**TOTAL SUPRAFATA TEREN=1475.00mp**  
**din care: suprafata construita=0.00mp**

**LEGENDA**

- Linia zonei studiate
- Linia de proprietate neimpregniata
- Impregniata existenta
- Linia de proprietate cu impregniata proiectata
- Spatii verzi si teren arabi
- Cladita existenta
- Elevatia din beton
- Rigola colectare apa pluviala
- Rigola stradala pt. colectare apa pluviala
- Podet executat in cadrul proiectului de extindere a statiunii Pod de Piatra
- Separator de grassimi cu deznisipator