


# P . U . D . - P L A N U R B A N I S T I C D E D E T A L I U

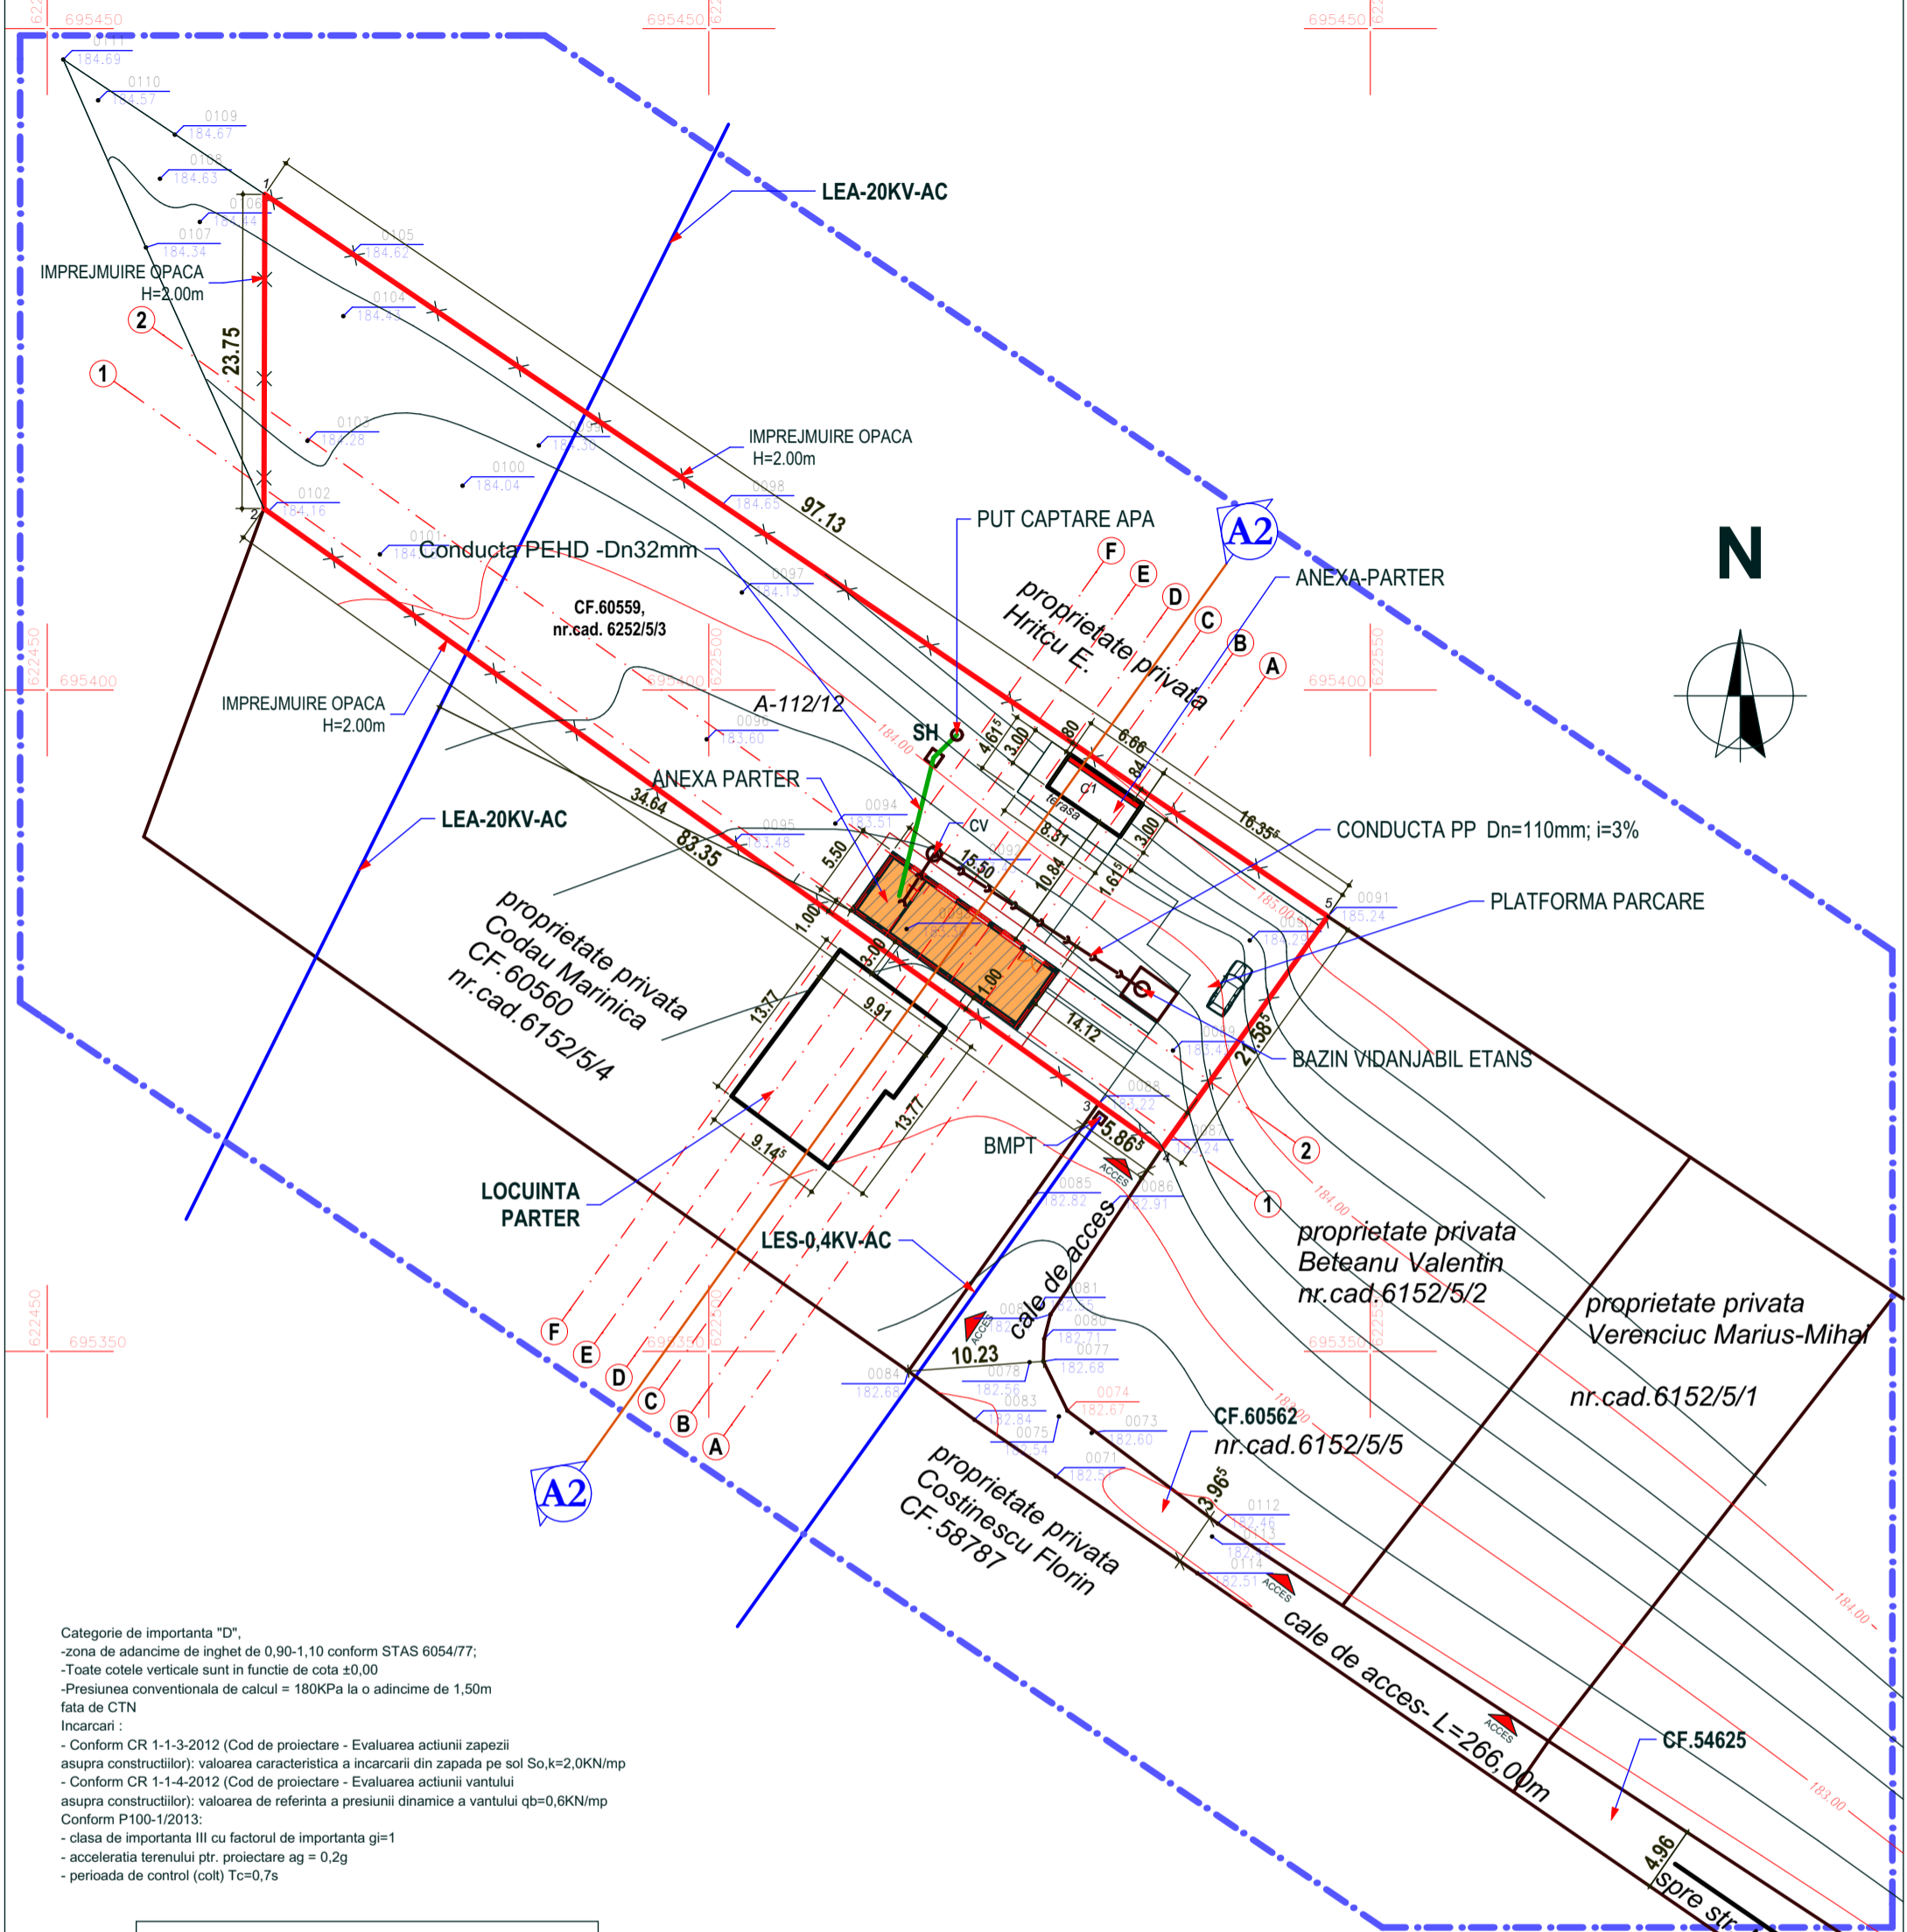

Categorie de importanta "D".  
 -zona de adancime de inghet de 0,90-1,10 conform STAS 6054/77;  
 -Toate cotele verticale sunt in functie de cota ±0,00  
 -Presiunea conventionala de calcul = 180KPa la o adancime de 1,50m fata de CTN  
 Incarcari :  
 - Conform CR 1-1-3-2012 (Cod de proiectare - Evaluarea actiunii zapezii asupra constructiilor): valoarea caracteristica a incarcarii din zapada pe sol  $s_0, k=2,0KN/mp$   
 - Conform CR 1-1-4-2012 (Cod de proiectare - Evaluarea actiunii vantului asupra constructiilor): valoarea de referinta a presiunii dinamice a vantului  $q_b=0,6KN/mp$  Conform P100-1/2013:  
 - clasa de importanta III cu factorul de importanta  $g_i=1$   
 - acceleratia terenului ptr. proiectare  $a_g = 0,2g$   
 - perioada de control (colt)  $T_c=0,7s$

**LEGENDA:**

- LIMITA ZONEI STUDIATE
- LIMITA PROPRIETATII
- IMPREJMUIRI EXISTENTE
- CLADIRI EXISTENTE
- CONSTRUCTII PROPUSE
- RETELE ELECTRICE
- RETELE ALIMENTARE APA
- RETELE CANALIZARE MENAJERA
- SH □ -STATIE HIDROFOR
- CV CAMIN DE VIZITARE
- PUT CAPTARE APA

FORMAT: A3

Director : c.Arh. CARMEN DIMITROPOL			
verificator/ expert	nume	semnatura	cerinta
SC ARHIMONDIA PROIECT S.R.L.-CUI: 23650193, J07/236/03.04.2008			
specificatie	nume	semnatura	scara
coordonator	Arh.Urb.Monica Bacinschi		1/500
sef proiect	c.Arh.Sebastian. Dimitropol		
proiectat	ing. A. Florea		
desenat	c.Arh.Carmen Dimitropol		
			data: martie 2017

BUCURESTI: Str.W.A.Mozart nr.6, sector 2 tel: 0744.916.586 0732.649.689	BOTOSANI: Str. Octav Bancila nr.2 tel: 0751.420.947
sebastianarh@yahoo.com	carmenarhitect@yahoo.com
LEUCA CONSTANTIN	
CONSTRUIRE -ANEXA A EXPLOATATIEI AGRICOLE- (CORP C2)-PARTER, mun. Botosani, str. Pacea-CF.60559, nr.cad. 6252/5/3	
REGLEMENTARI EDILITARE	
proiect nr: 115/2017	faza: P.U.D.
plansa nr. <b>U5</b>	