
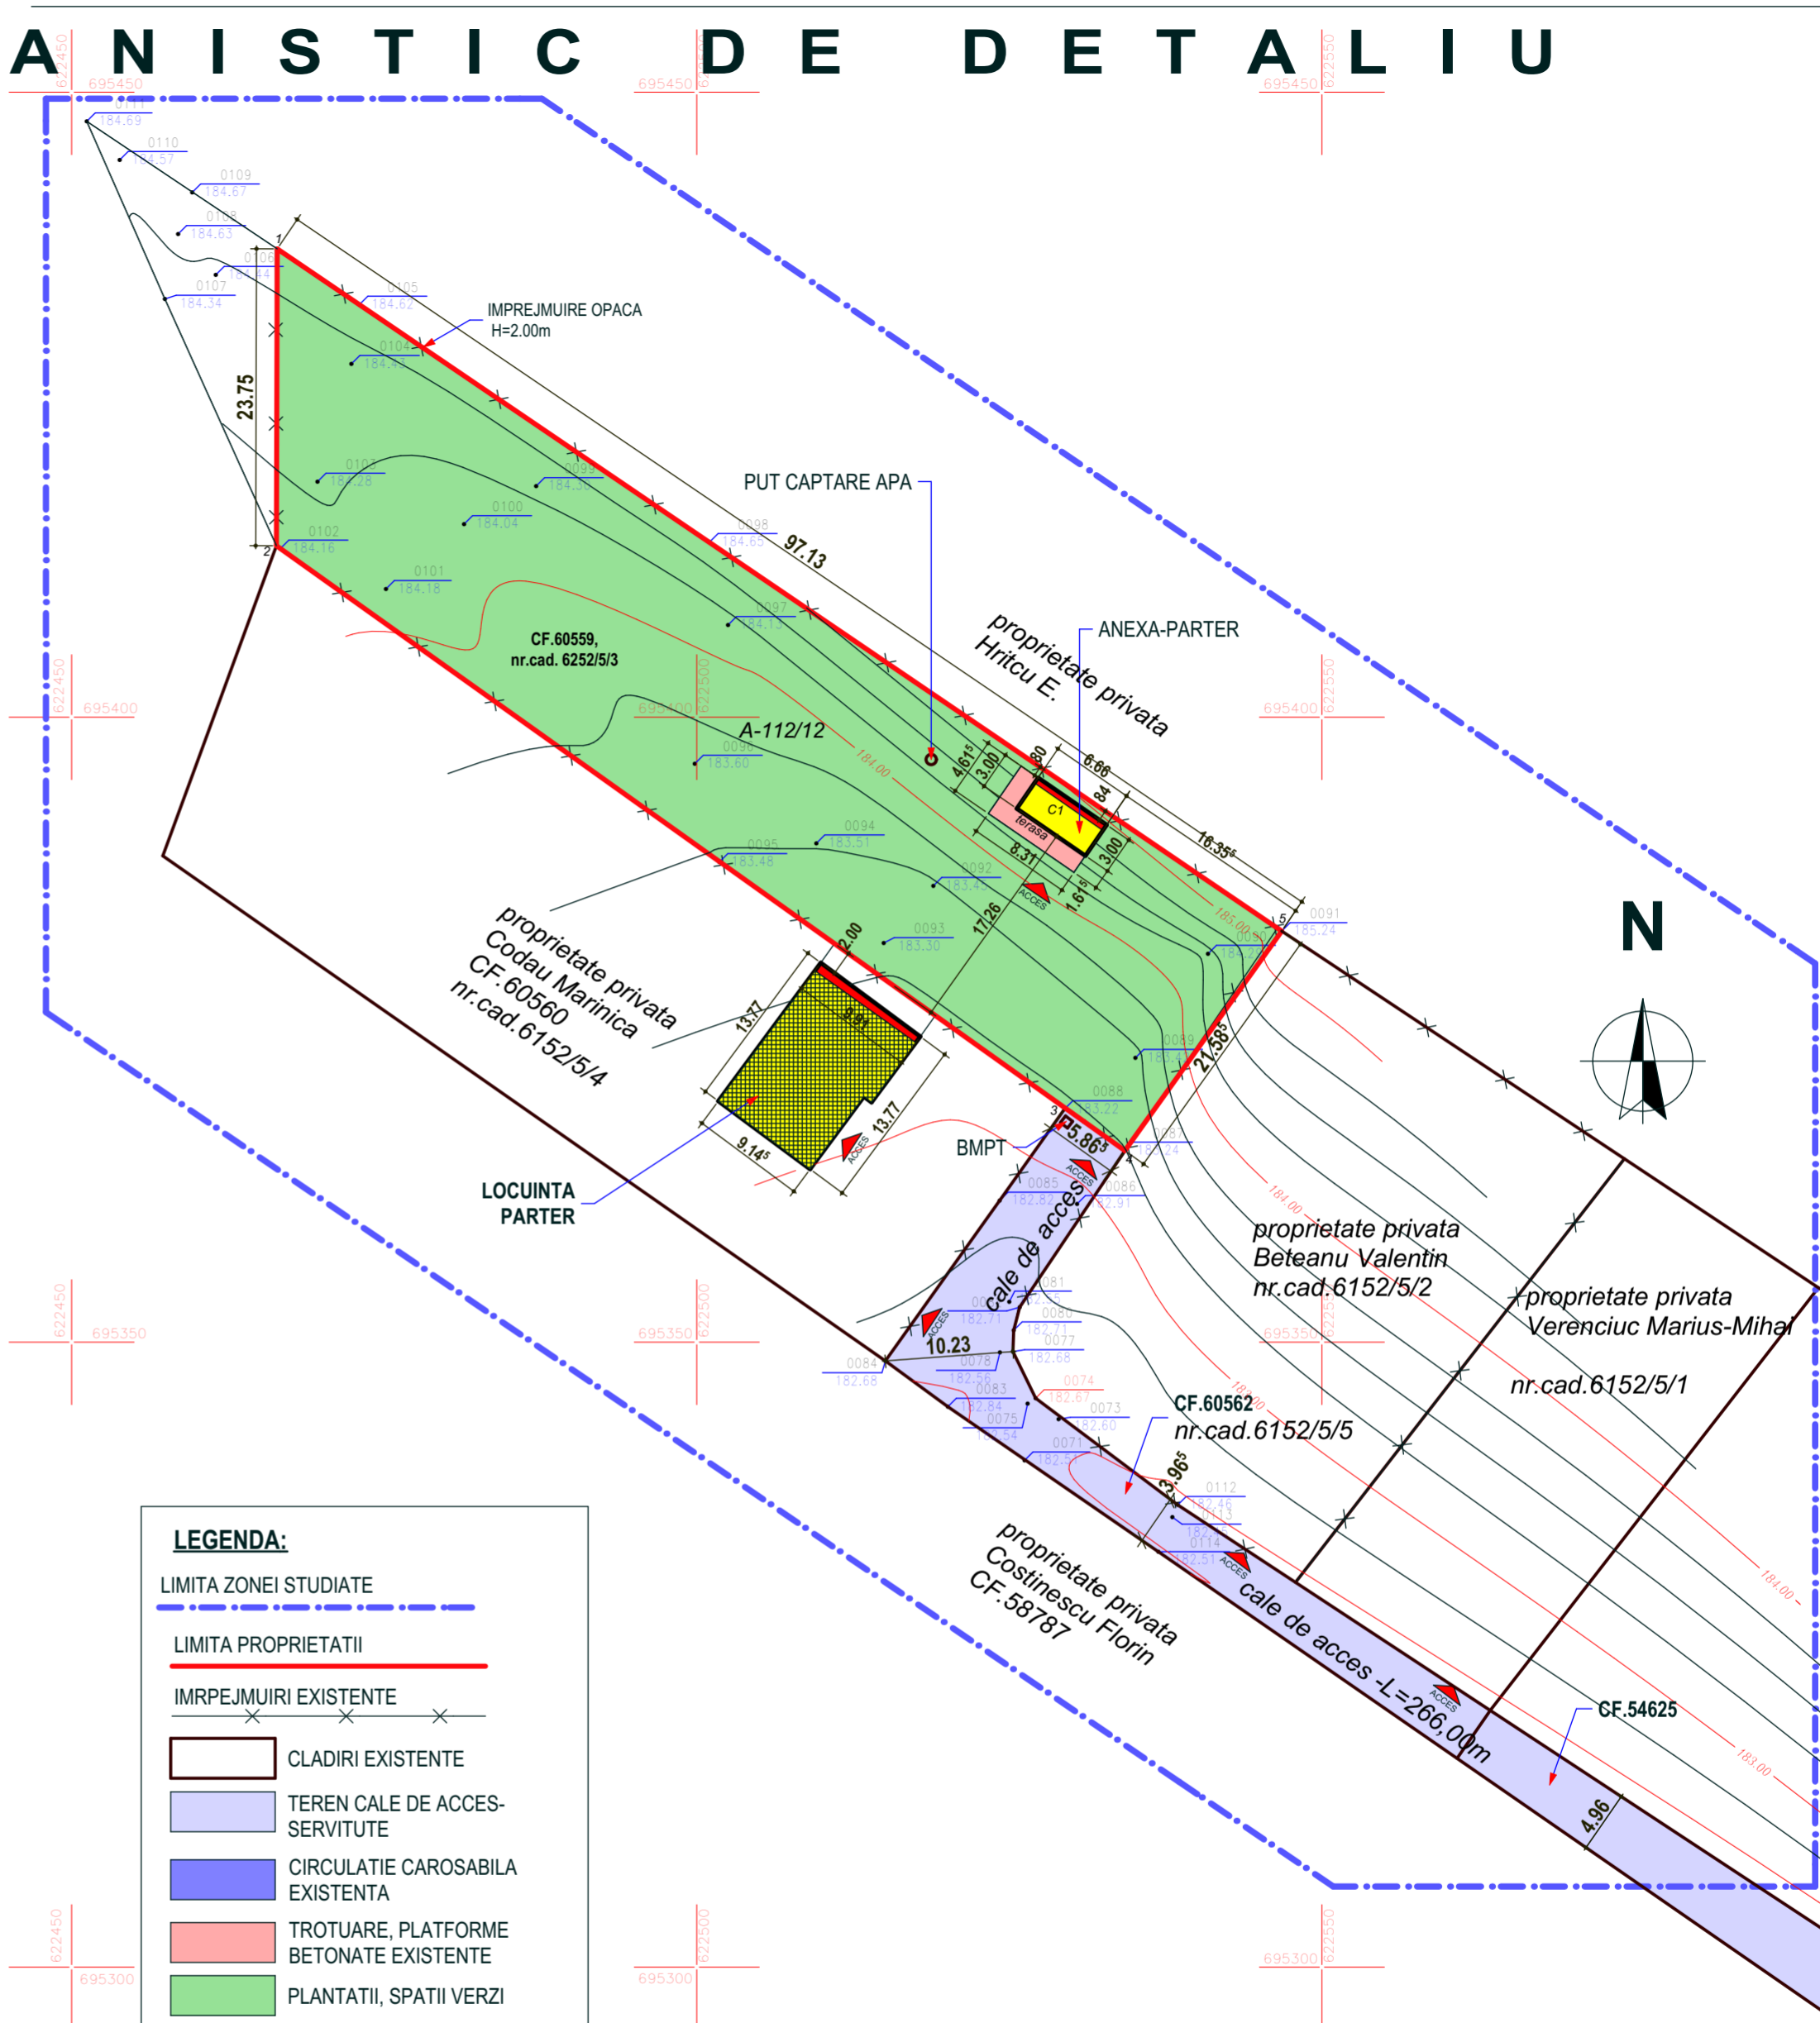


P . U . D . - P L A N U R B A N I S T I C D E D E T A L I U

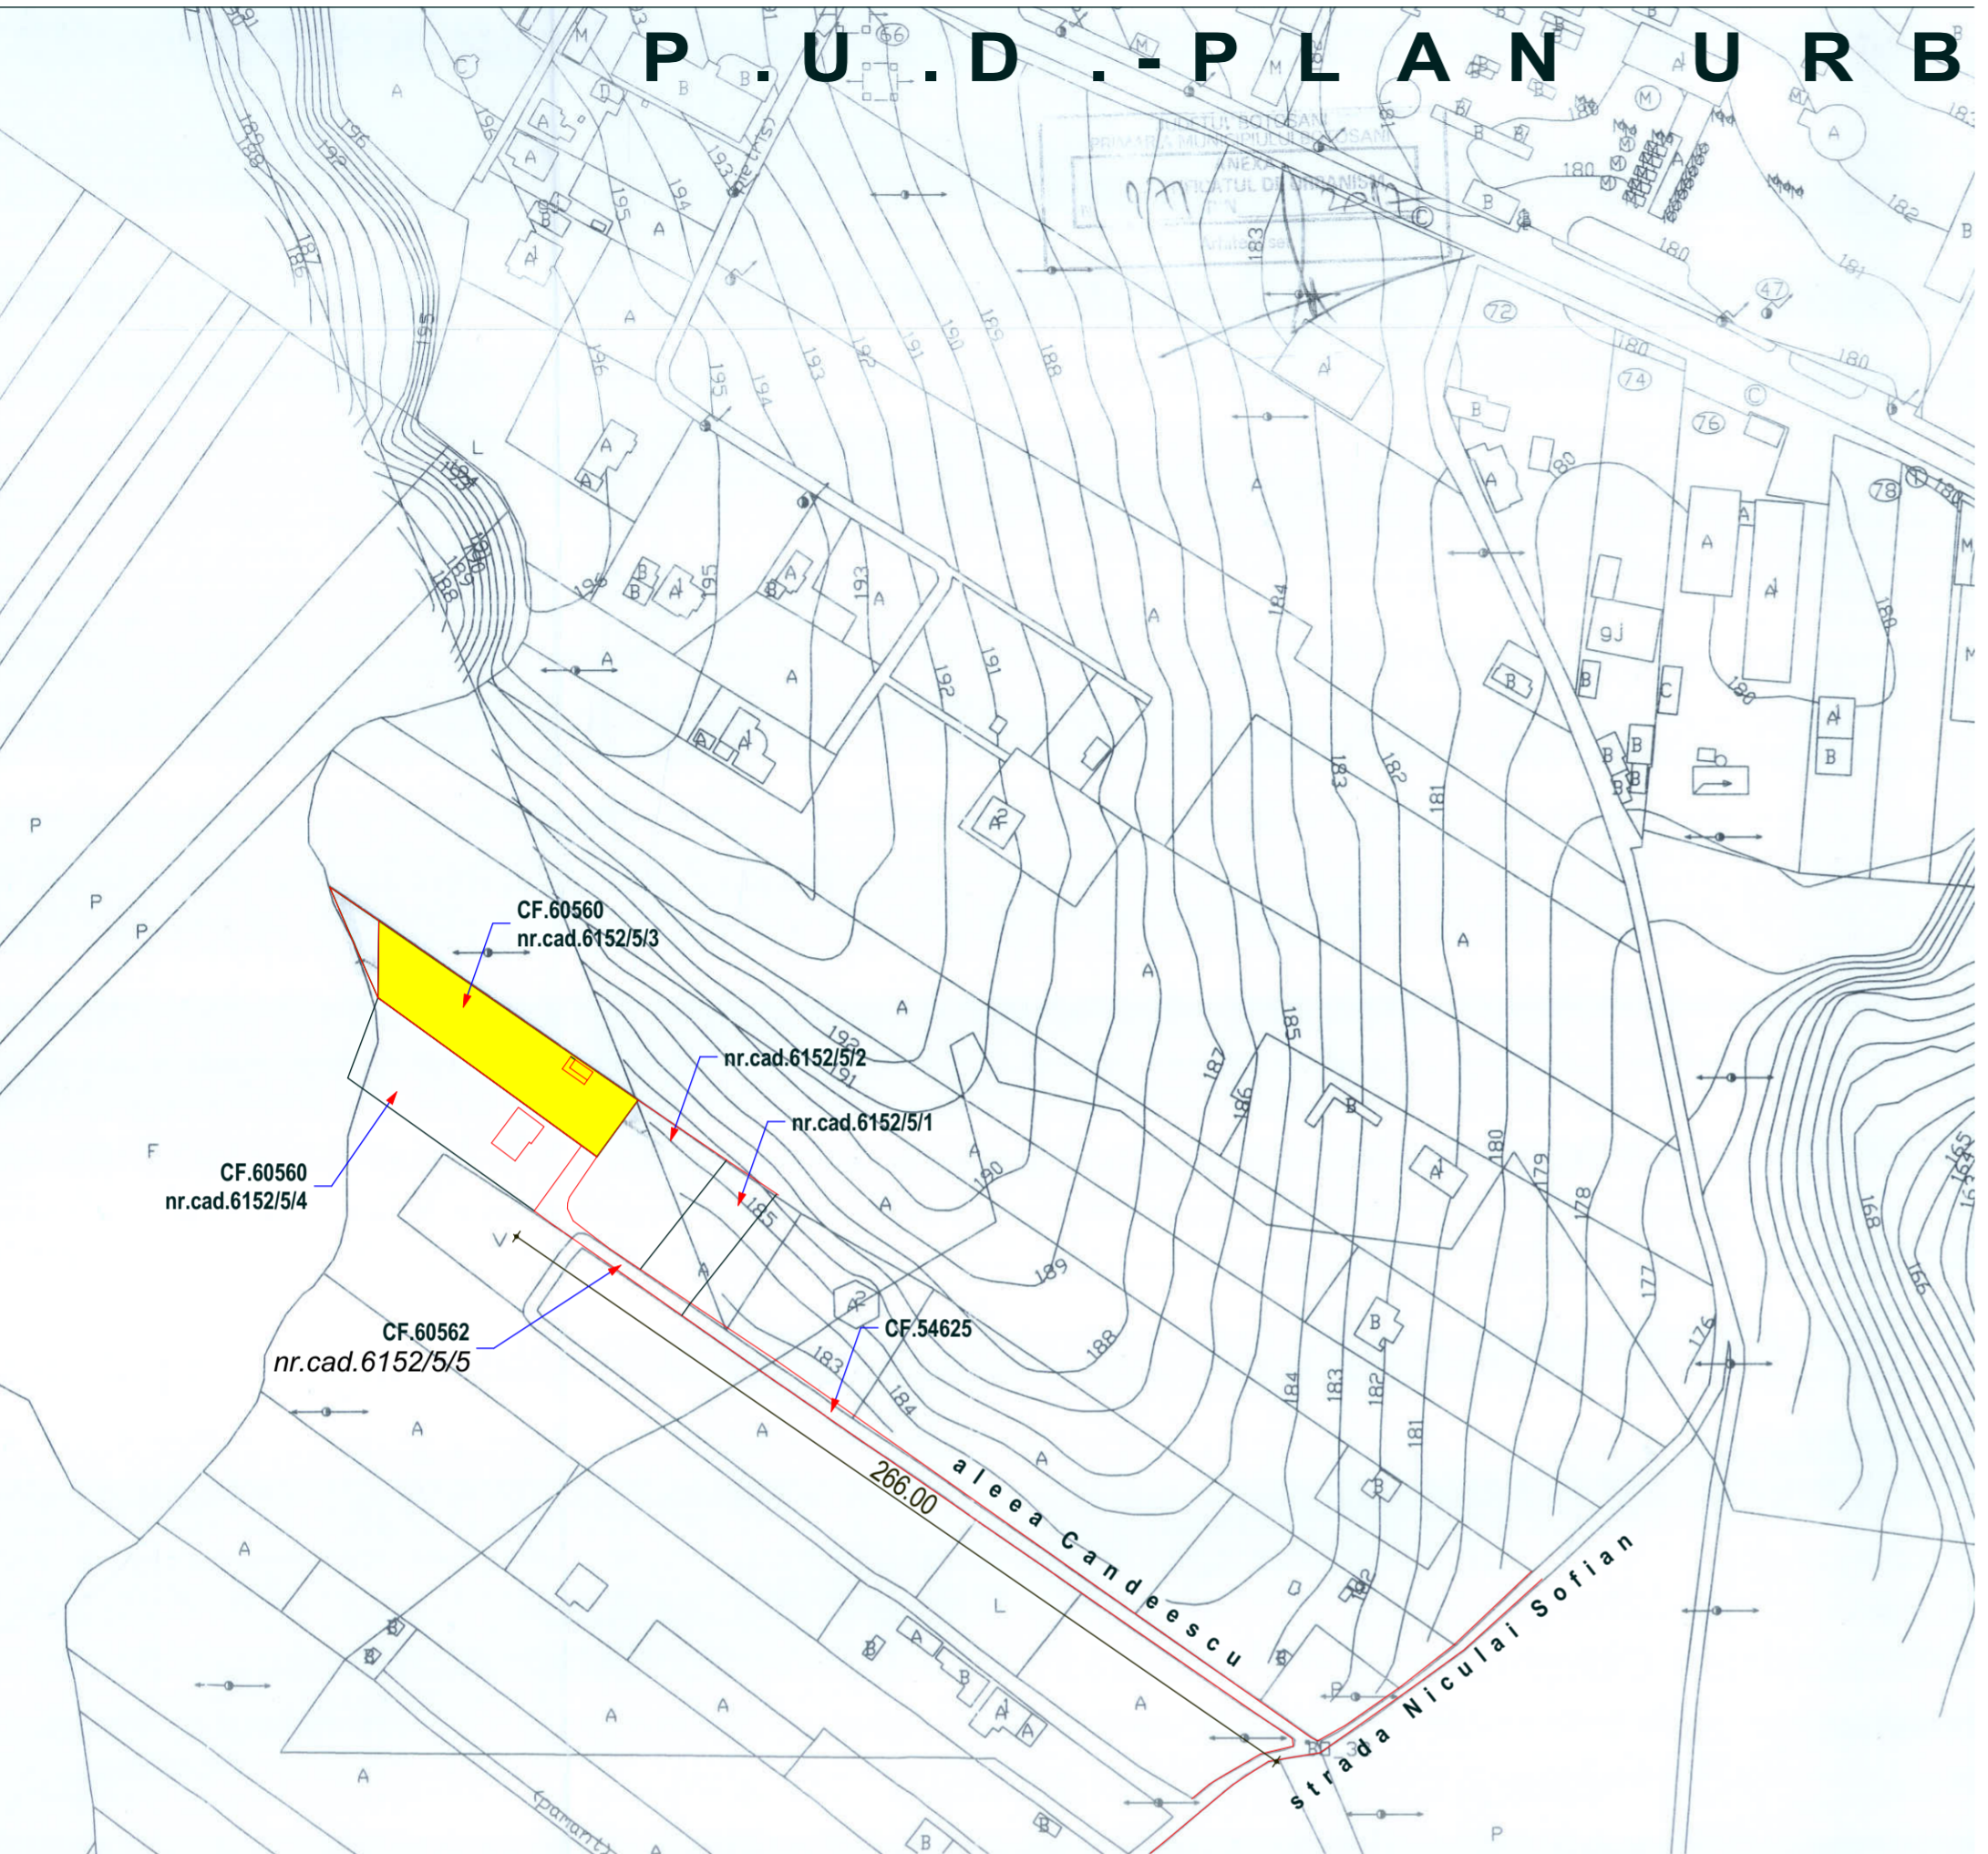

| BILANT TERITORIAL | EXISTENT | | |
|---------------------------------------|-------------|-----------|-------------|
| | Sc (mp) | Scd (mp) | % |
| S teren=1855.00 mp | | | |
| CONSTRUCTII | 20 | 20 | 1.08 |
| TROTUARE, TERASE DESCOPERITE | 18.39 | | 0.99 |
| ALEI PIETONALE SI CAROSABILE | | | |
| SPATII VERZI/PLANTATII | 1816.61 | | 97.93 |
| TOTAL SUPRAFETE TEREN | 1855 | | 100 |
| PROCENT OCUPARE TEREN (POT) | | | 1.08 |
| COEFICIENT OCUPARE TEREN (CUT) | | | 0.01 |
| INALTIME CORNISA | 2.70 m | | |
| INALTIME COAMA | 3.30 m | | |
| NUMAR NIVELURI / PARCELA | 1 | | |

Categorie de importanta "D"
 -zona de adancime de inghet de 0,90-1,10 conform STAS 6054/77;
 -Toate cotele verticale sunt in functie de cota ±0,00
 -Presiunea conventionala de calcul = 180KPa la o adancime de 1,50m
 fata de CTN
 Incarcari :
 - Conform CR 1-1-3-2012 (Cod de proiectare - Evaluarea actiunii zapezii
 asupra constructiilor): valoarea caracteristica a incarcarii din zapada pe sol $S_{0,k}=2,0\text{KN/mp}$
 - Conform CR 1-1-4-2012 (Cod de proiectare - Evaluarea actiunii vantului
 asupra constructiilor): valoarea de referinta a presiunii dinamice a vantului $q_b=0,6\text{KN/mp}$
 Conform P100-1/2013:
 - clasa de importanta III cu factorul de importanta $g_i=1$
 - acceleratia terenului ptr. proiectare $a_g = 0,2g$
 - perioada de control (colt) $T_c=0,7s$

LEGENDA:

LIMITA ZONEI STUDIATE
 LIMITA PROPRIETATII
 IMPREJMUIRI EXISTENTE

CLADIRI EXISTENTE
 TEREN CALE DE ACCES-SERVITUTE
 CIRCULATIE CAROSABILA EXISTENTA
 TROTUARE, PLATFORME BETONATE EXISTENTE
 PLANTATII, SPATII VERZI
 CALCANE

STRUCTURA CLADIRILOR

DURABILA (zidarie caramida, piatra, plansee beton)
 SEMIDURABILA (zidarie caramida, piatra, plansee din lemn)
 NEDURABILA (paianta, chirpici, lemn)

STAREA CLADIRILOR

FOARTE BUNA
 BUNA
 REA

PROIECT S.R.L. ARHIMONDIA

BUCURESTI: Str. W.A. Mozart nr.6, sector 2
 tel: 0744.916.586
 0732.649.689
 sebastianarh@yahoo.com

BOTOSANI: Str. Octav Bancila nr.2
 tel: 0751.420.947
 carmenarhitect@yahoo.com

Director : c.Arh. CARMEN DIMITROPOL

| | | | | |
|---------------------|------------------------------|-----------|-------------------|------------------------------|
| verificator/ expert | nume | semnatura | cerinta | referat /expertiza nr./ data |
| specificatie | nume | semnatura | scara | LEUCA CONSTANTIN |
| coordonator | Arh.Urb.Monica Bacinschi | | | proiect nr: 115/2017 |
| sef proiect | c.Arh. Sebastian. Dimitropol | | 1/500 | faza: P.U.D. |
| proiectat | c.Arh. Sebastian. Dimitropol | | data: martie 2017 | plansa nr. |
| desenat | c.Arh. Carmen Dimitropol | | | SITUATIE EXISTENTA U2 |

SC ARHIMONDIA PROIECT S.R.L.-CUI: 23650193, J07/236/03.04.2008

CONSTRUIRE -ANEXA A EXPLOATATIEI AGRICOLE- (CORP C2)-PARTER, mun. Botosani, str. Pacea-CF.60559, nr.cad. 6252/5/3