P.U.D. PLAN UBANISTIC DE DETALIU

-SITUATIE EXISTENTA plansa 1 2 3 4 5

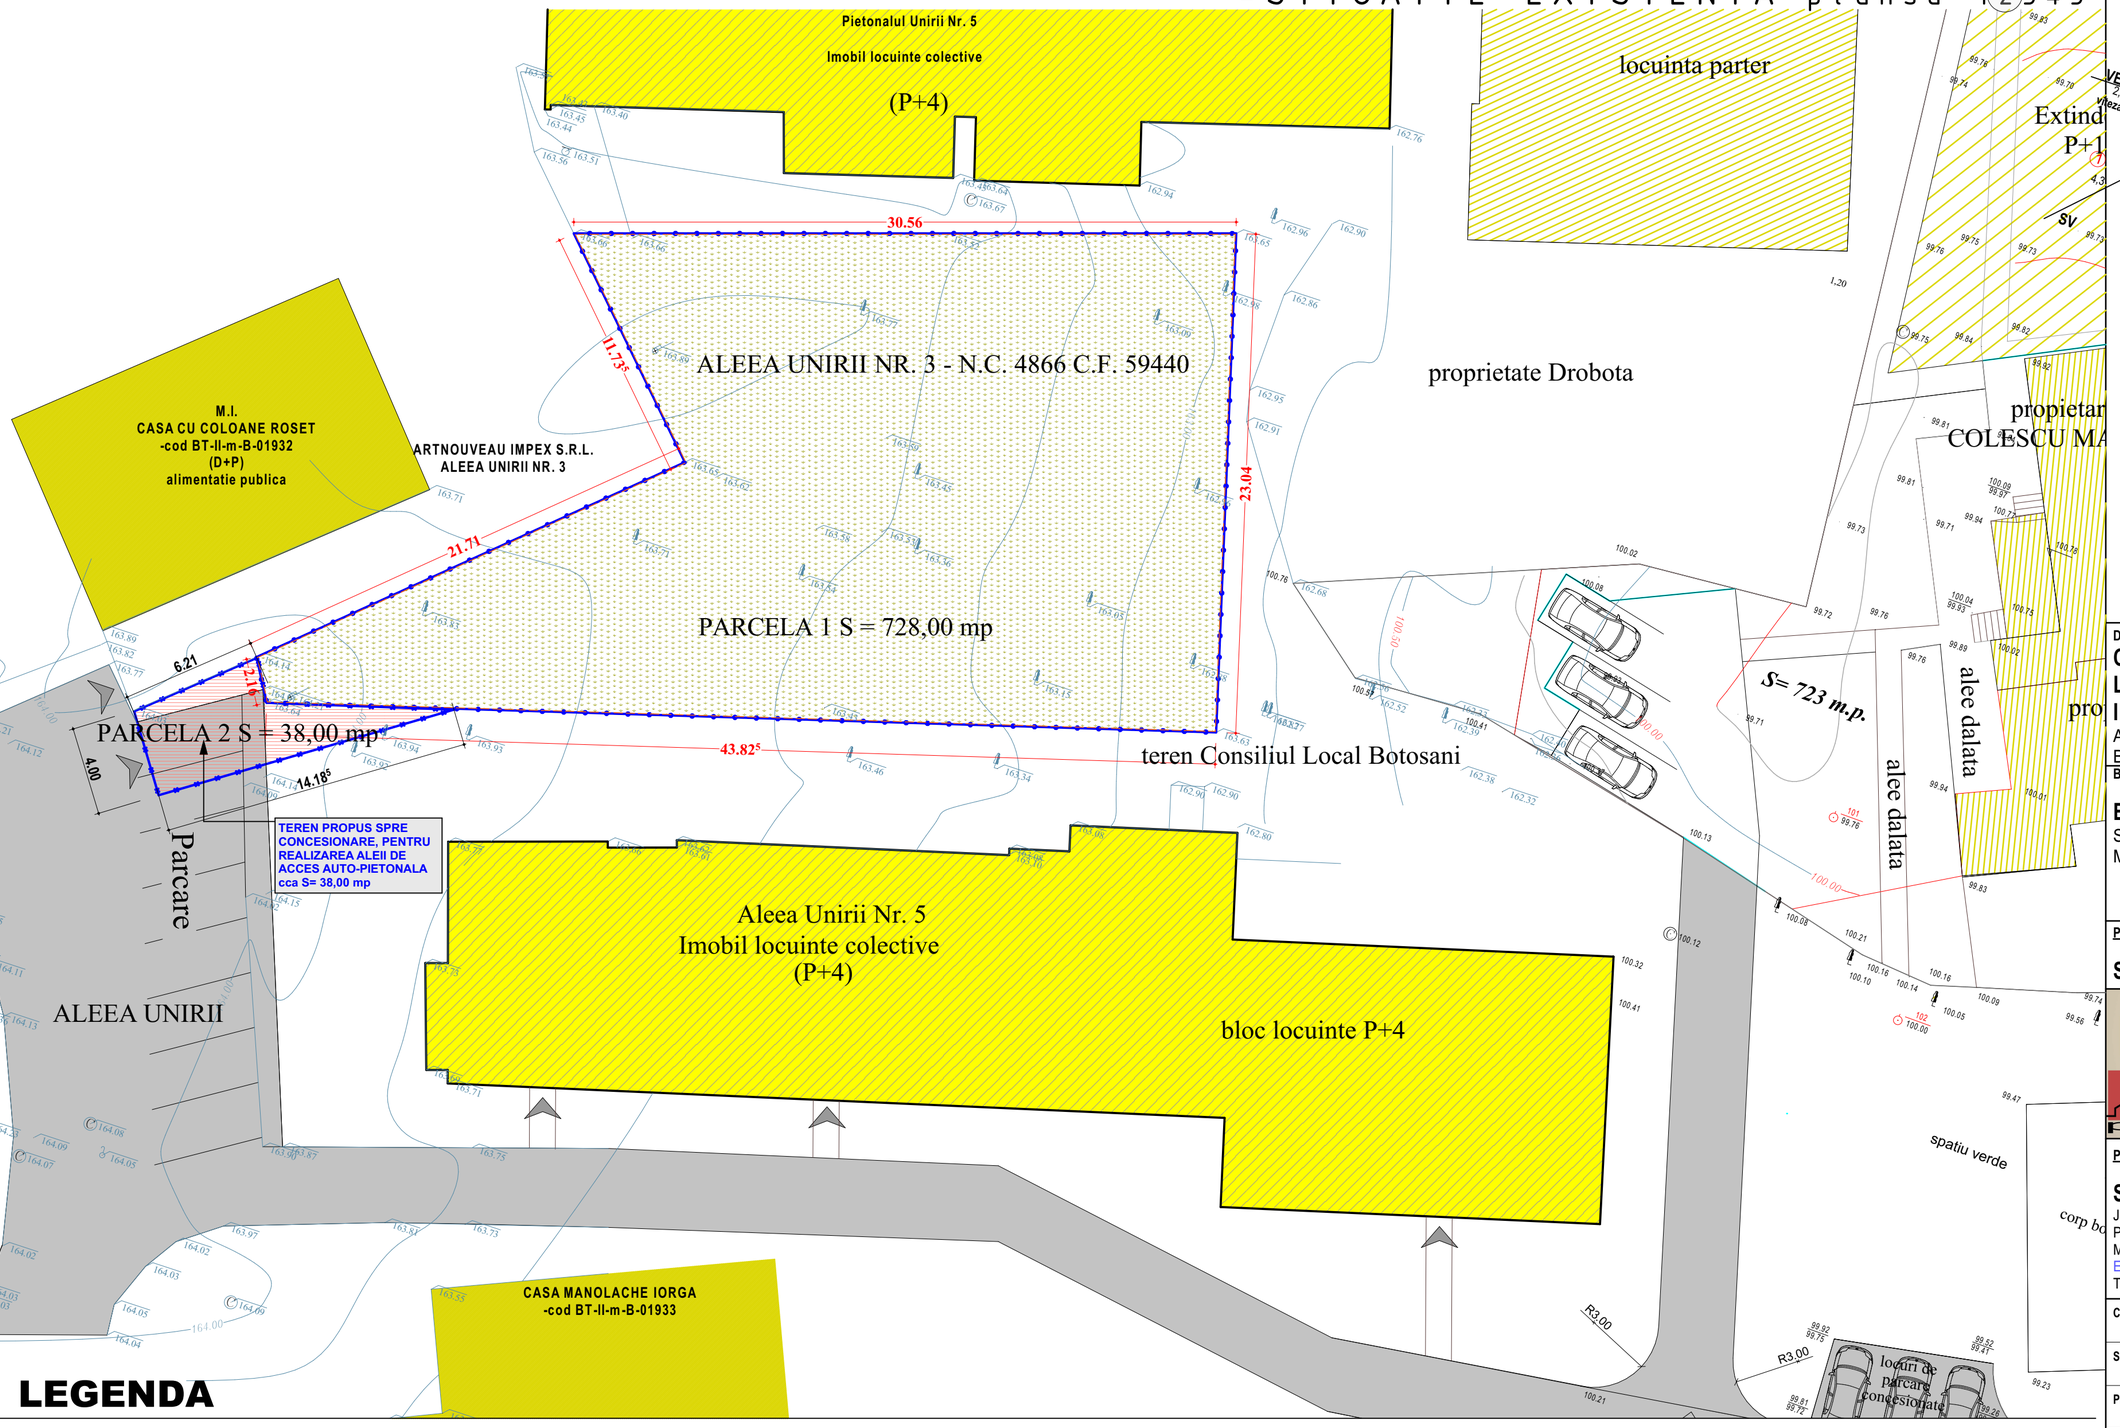

LEGENDA

- LIMITA PROPRIETATE
- LIMITA PARCELA STUDIATA
- CONSTRUCTII EXISTENTE MENTINUTE
- CONSTRUCTII EXISTENTE DESFIINTATE
- CIRCULATII CAROSABILE EXISTENTE
- SPATII VERZI

STRUCTURA CLADIRLOR:

- DURABILE (zidarie de caramida, piatra, plansee de beton)
- SEMIDURABILE (zidarie de caramida, piatra, plansee de lemn)
- NEDURABILE (paianta, chirpici, lemn)

STAREA CLADIRLOR:

- BUNA
- MEDIOCRA
- REA

DENUMIRE PROIECT:
CONSTRUIRE IMOBIL LOCUINTE COLECTIVE SI IMPREJMUIRE TEREN
Aleea UNIRII, Nr. 3 Mun. Botosani Jud. Botosani Romania

BENEFICIAR:
BALAN TUDOR
Str. Dimitrie Ralet, Nr.1A, Sc. C, Ap. 1
Mun. Iasi, Jud. Iasii, Romania

PROIECTANT GENERAL:
S.C. MA-DA Proiect S.R.L.

MADA proiect

PROIECTANT SPECIALITATE:
S.C. MA-DA Proiect S.R.L.
J07/330/2002 ; CIF RO14977731
Pietonalul Transilvaniei, Nr.4, Mezanin,
Mun.Botoşani, Jud.Botoşani, România
E mail: mada.proiect@gmail.com
Tel/Fax - 0231514474

COORDONATOR PROIECT: Arh. Dan O. BOTEZ	
SEF PROIECT: Arh. Dana GHIGA	
PROIECTAT: Arh. Ionuţ FRĂSINESCU	
DESENAT: Arh. Ionuţ FRĂSINESCU	
VERIFICATOR: #Verificator	

SITUATIE EXISTENTA

Faza: P.U.D.
Index: -

Proiect nr:	Data:	Scara:	Plansa nr:
220	2015	1:200	02