




P.U.D.

PLAN URBANISTIC DE DETALIU

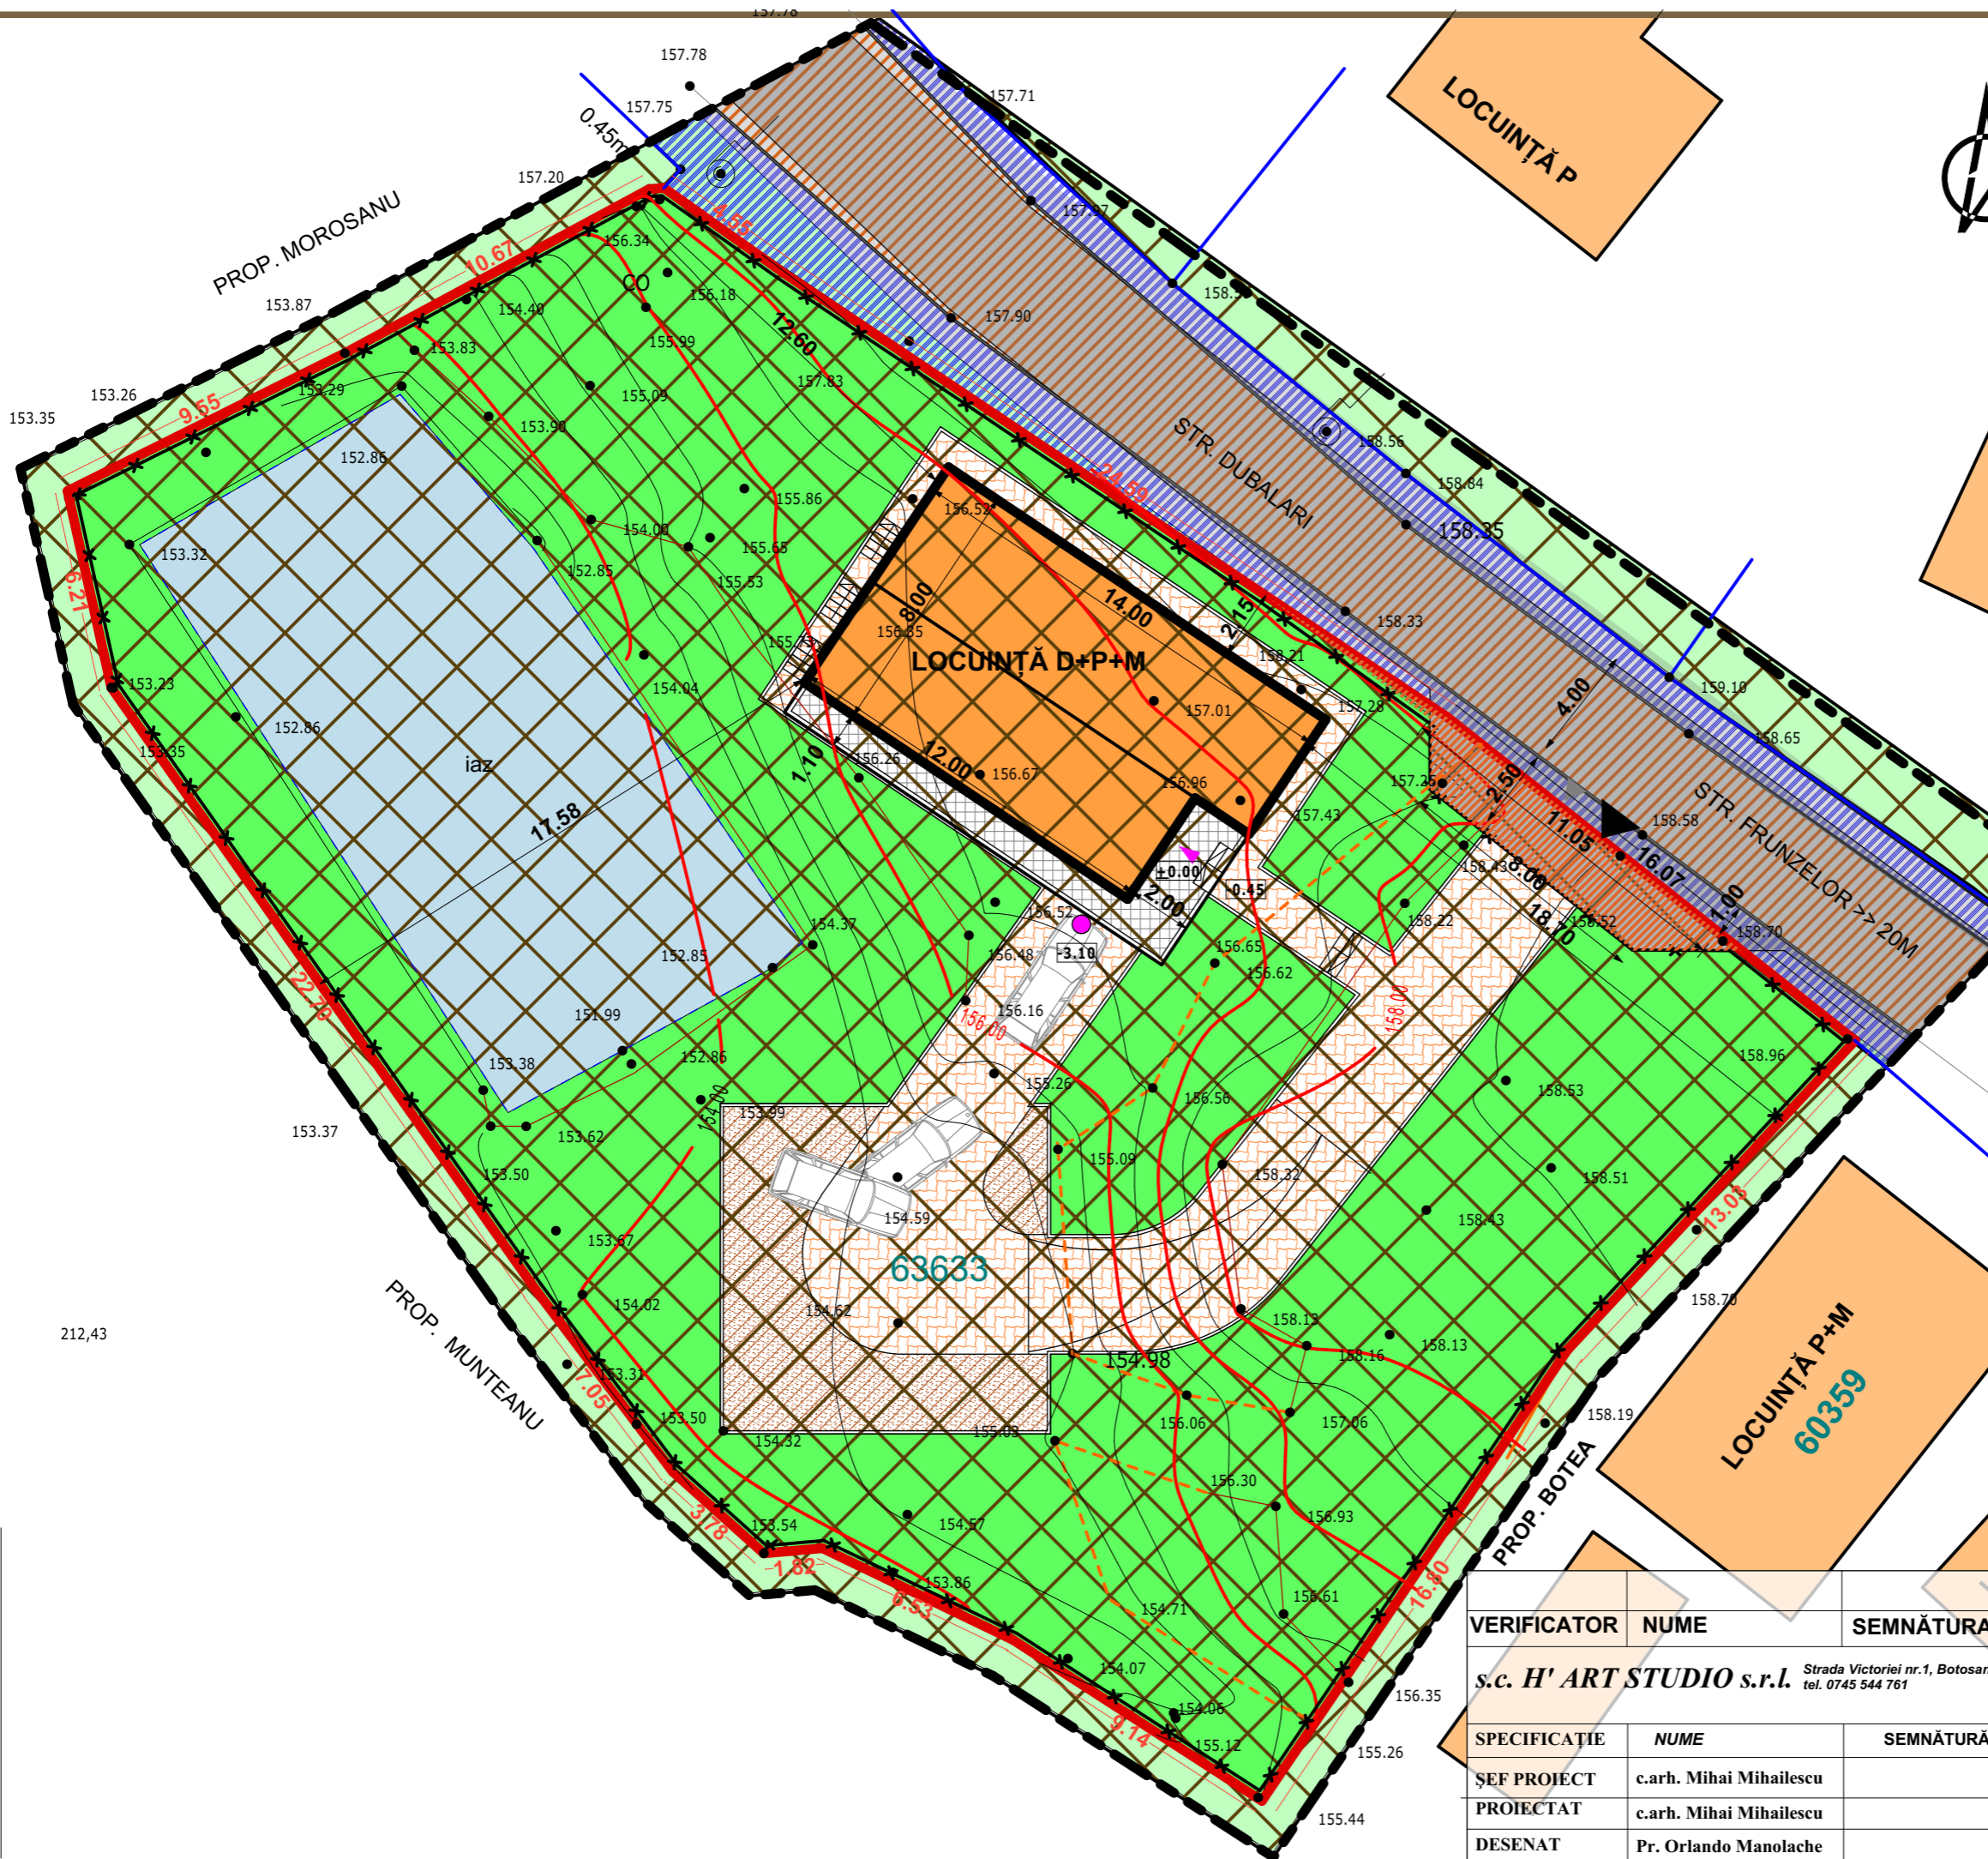

- LIMITE**
- LIMITA ZONEI STUDIATE
 - LIMITA PROPRIETATE
 - LIMITA PROPRIETATI PRIVATE PERSOANE FIZICE SAU JURIDICE
 - ÎMPREJMUIRE PROPUȘĂ
- REGLEMENTĂRI URBANISTICE**
- CONSTRUCTII EXISTENTE
 - CONSTRUCTIE PROPUȘĂ
 - RETRAGERE PROPUȘĂ A ÎMPREJUIRII - ALVEOLĂ 20,78MP
 - CAROSABIL PROPUȘ
 - TROTUAR PROPUȘ
 - CIRCULAȚII DE INCINTĂ PROPUȘE
 - TERASA ACOPERITĂ
 - SPAȚII VERZI PROPUȘE
 - TEREN CURȚI CONSTRUCȚII / ARABIL
- REGIM DE ÎNĂLȚIME**
- D+P+M
 - +4.50
 - +8.50
- REGIM DE ÎNĂLȚIME
 ÎNĂLȚIME MAXIMĂ LA CORNIȘĂ
 ÎNĂLȚIME MAXIMĂ LA COAMĂ
 ACOPERIȘ TIP ȘARPANTĂ
- ▲ ACCESE CAROSABILE
 - ▲ ACCESE PIETONALE
 - ▲ ACCESE PRINCIPALE LA CONSTRUCȚII
 - ▲ ACCESE SECUNDARE LA CONSTRUCȚII
- REGIM JURIDIC AL TERENURILOR**
- PROPRIETATE PRIVATA A UNOR PERSOANE FIZICE SAU JURIDICE
 - ZONĂ DE DEPĂȘIRE
 - DOMENIUL PUBLIC AL MUNICIPIULUI BOTOȘANI
 - DOMENIUL PRIVAT AL MUNICIPIULUI BOTOȘANI

| VERIFICATOR | NUME | SEMNĂTURA | CERINȚA | REFERAT/EXPERTIZĂ NR./DATA | |
|---------------------------|--|-----------|------------------------------|--|-------------------------|
| s.c. H' ART STUDIO s.r.l. | Strada Victoriei nr.1, Botosani tel. 0745 544 761 | | J07/528/2004 CUI 16877143 | Beneficiar: LUCA ROMICA str. Dubalari nr.26, mun. Botosani | Proiect nr.: 95/2018 |
| SPECIFICAȚIE | NUME | SEMNĂTURĂ | SCARA: 1:200 | Titlu proiect: CONSTRUIRE LOCUINȚA D+P+M ȘI ÎMPREJMUIRE TEREN Str. Dubalari nr.3, mun. Botosani, jud. Botosani | Faza: P.U.D. |
| PROIECTAT | c.arh. Mihai Mihailescu | | DATA: decembrie 2018 | Titlu planșă: PLAN DE SITUAȚIE - tipuri de proprietăți | Planșa nr.: U5 |
| DESENAT | Pr. Orlando Manolache | | | | |