


# PUZ PLAN URBANISTIC ZONAL

## STR. POD DE PIATRĂ NR. 106-108

### MUNICIPIUL BOTOȘANI

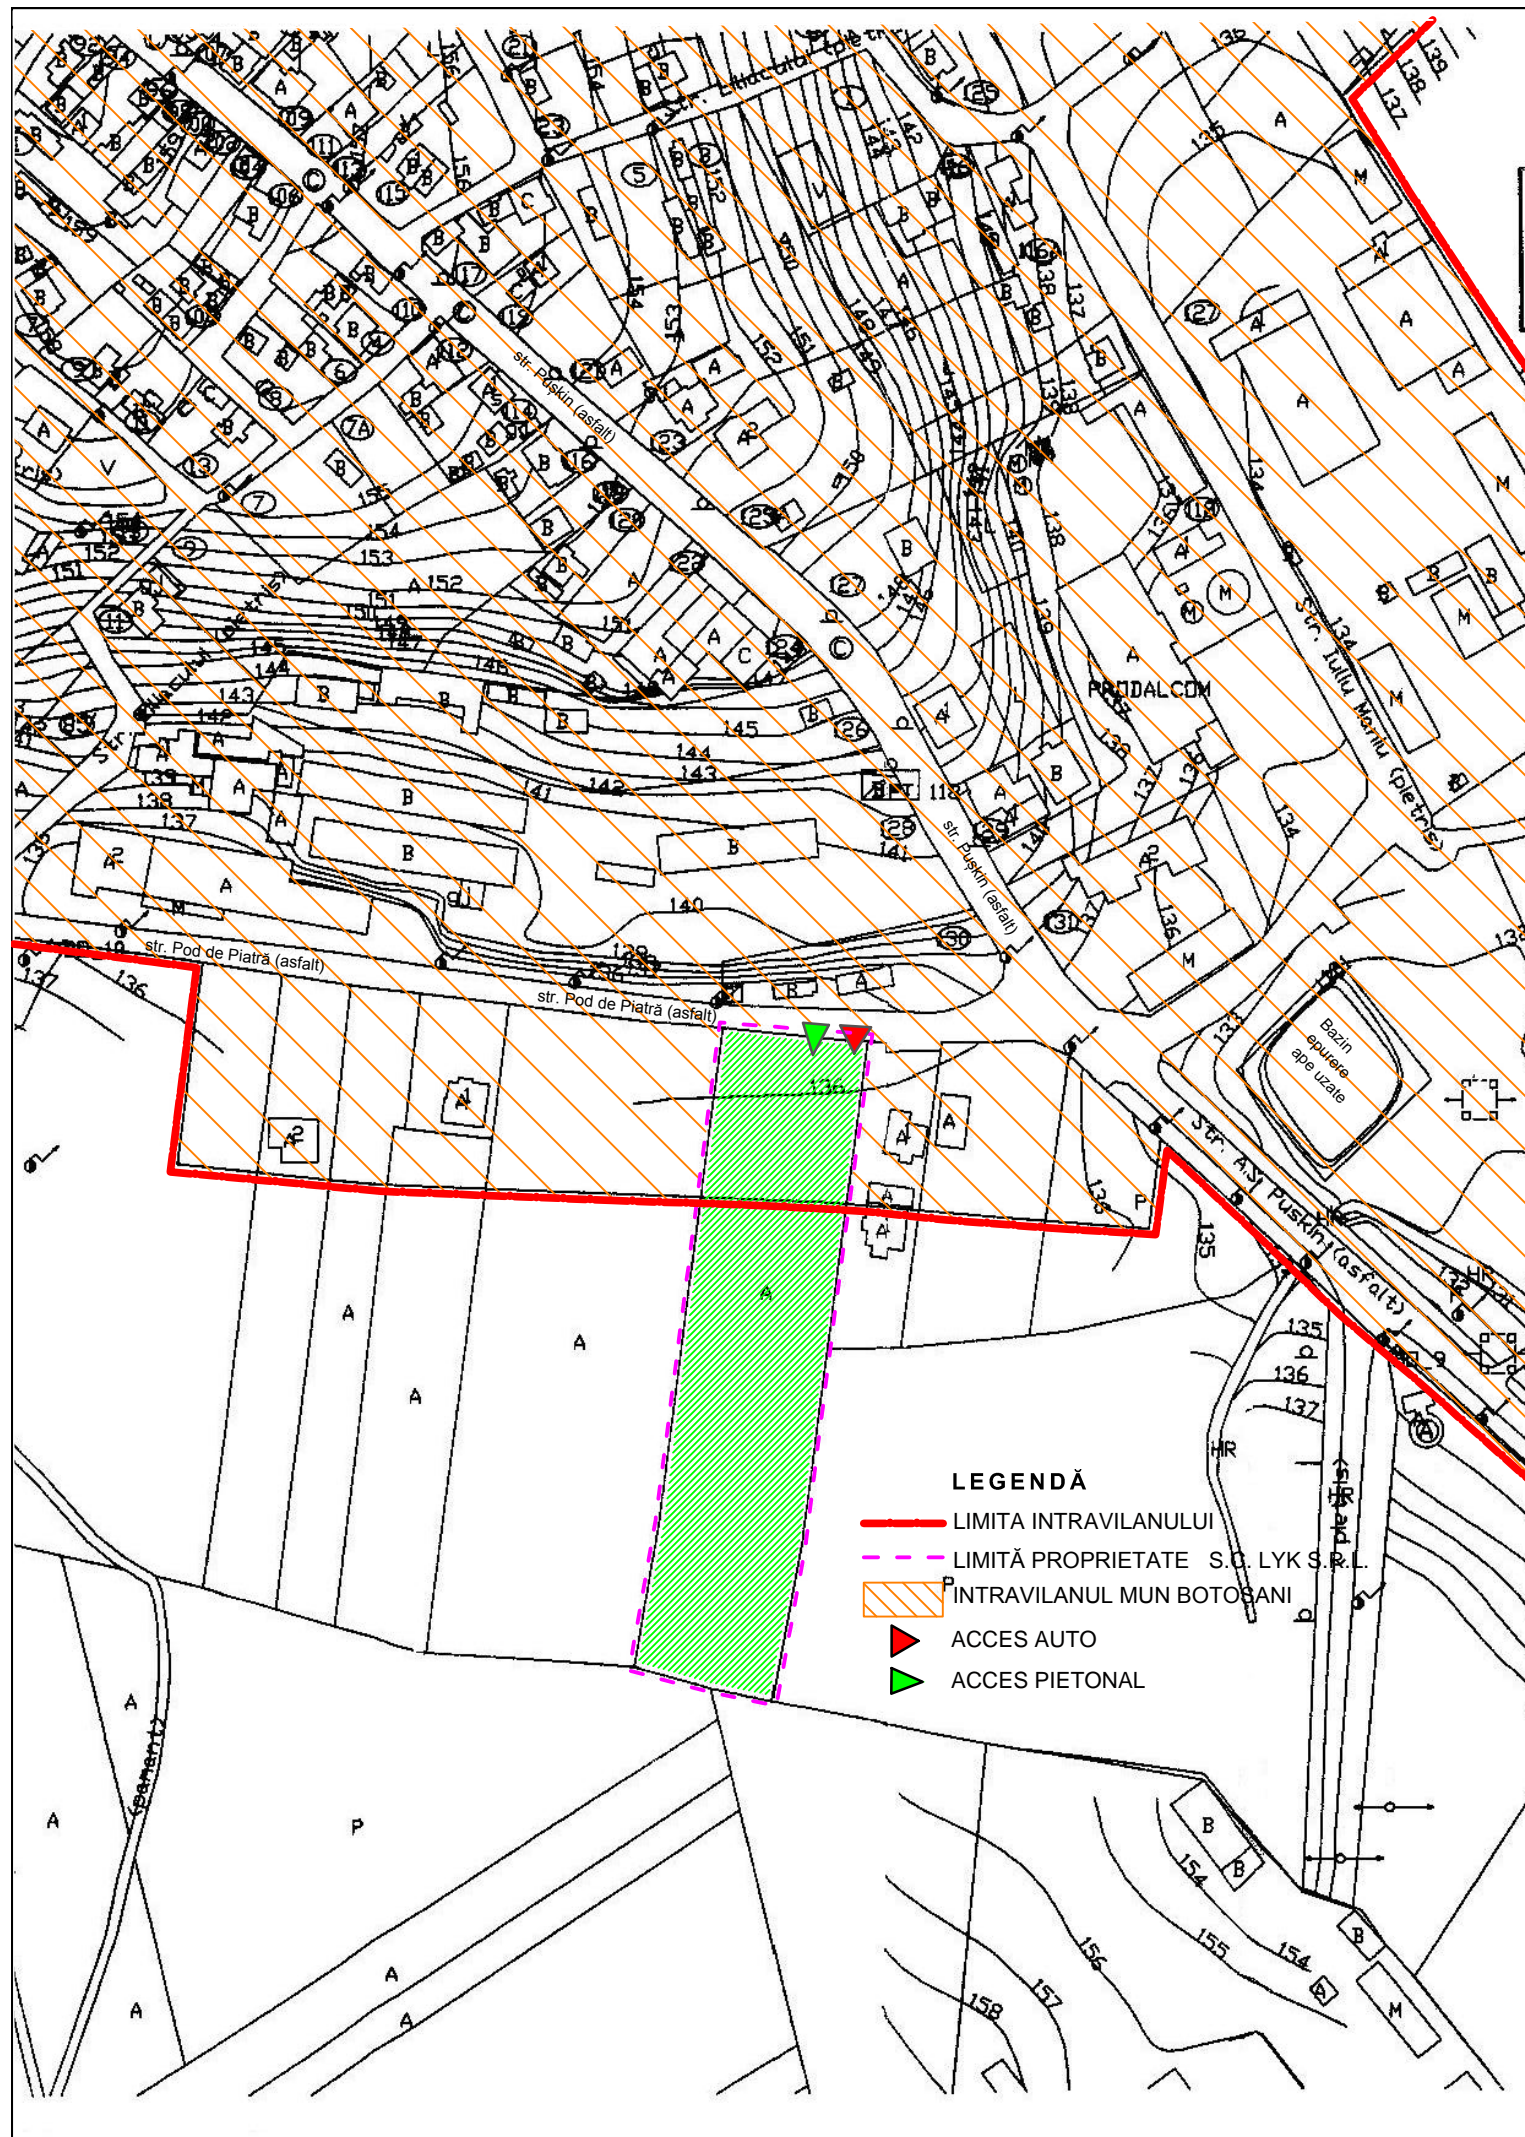

verificator				REFERAT / EXPERTIZA NR. / DATA	
VERIFICATOR / EXPERT	NUME	SEMNĂTURA	CERINȚĂ		
<b>SC. " LEO PROIECT " S.R.L.</b> <b>BOTOSANI</b> Mun. Botoșani, Calea Națională 50, Sc.B, Ap.14 C.U.I. 17862922				Beneficiar:	<b>S.C LYK S.R.L.</b> Aleea Dimitrie Negreanu, nr.06, municipiul Botoșani, jud. Botoșani
				PR. NR.	082012
SPECIFICAȚIE	NUME	SEMNĂTURA	scara 1 / 500	Proiect: <b>INTRODUCERE ÎN INTRAVILAN CONSTRUIRE HALĂ METALICĂ</b> str.Pod de Piatră, nr. 106-108, Botoșani	
coordonator	arh. urb.Mihai Tulbure			Faza <b>P.U.Z.</b>	
proiectat	arh. urb.Monica Bacinschi		data dec 2012	Plansa nr. A 1	
desenat	ing. urb.Dan Bacinschi			<b>1.ÎNCADRAREA ÎN ZONĂ</b>	