


PUZ PLAN URBANISTIC ZONAL

STR. POD DE PIATRĂ NR. 106-108

MUNICIPIUL BOTOȘANI

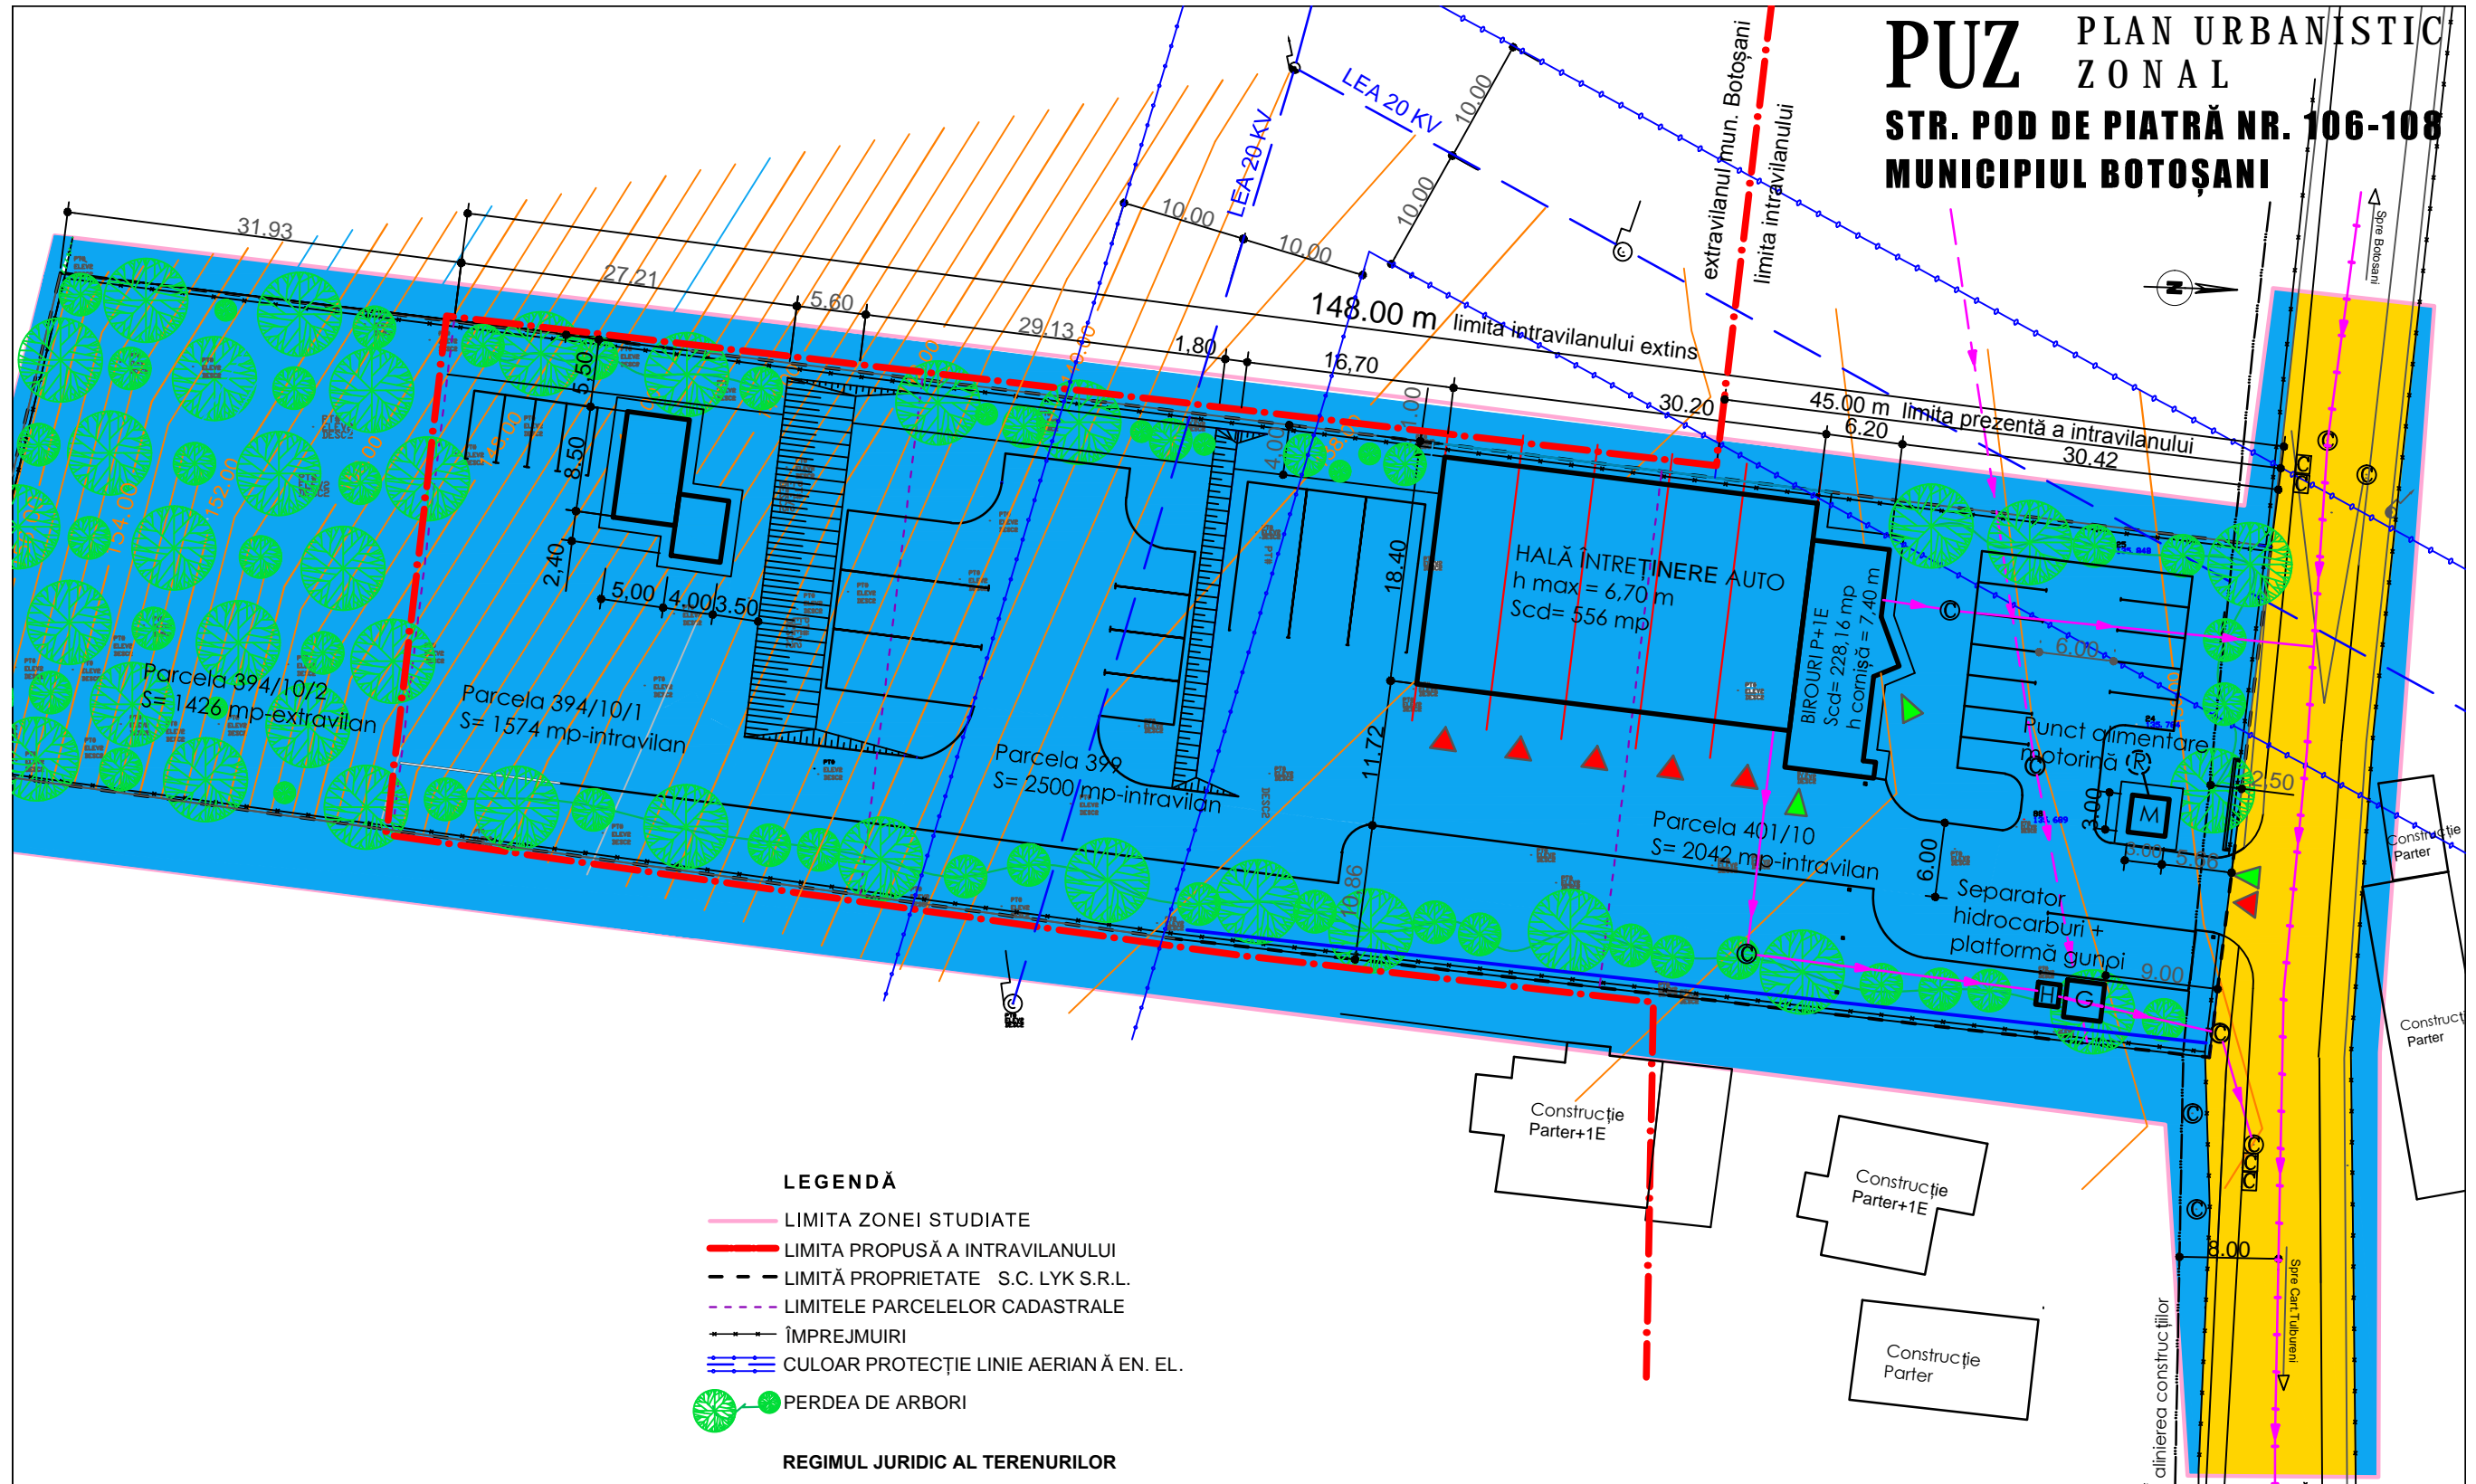

LEGENDĂ

- LIMITA ZONEI STUDIATE
- LIMITA PROPUȘĂ A INTRAVILANULUI
- - - LIMITĂ PROPRIETATE S.C. LYK S.R.L.
- - - LIMITELE PARCELELOR CADASTRALE
- ÎMPREJMUIRI
- CULOAR PROTECȚIE LINIE AERIANĂ EN. EL.
- PERDEA DE ARBORI

REGIMUL JURIDIC AL TERENURILOR

- CONSTRUCȚII PROPUSE
- DOMENIUL PUBLIC
- PROPRIETATE PRIVATĂ A PERS. FIZICE SAU JURIDICE

verificator	NUME	SEMNĂTURA	CERINȚĂ	REFERAT / EXPERTIZA NR./ DATA	
VERIFICATOR / EXPERT					
SC. " LEO PROIECT " S.R.L. BOTOSANI Mun.Botoșani, Calea Națională 50, Sc.B, Ap.14 C.U.I. 17862922				Beneficiar:	S.C LYK S.R.L. Aleea Dimitrie Negreanu, nr.06, municipiul Botoșani, jud. Botoșani
SPECIFICAȚIE	NUME	SEMNĂTURA	scara 1 / 500	Proiect:	INTRODUCERE ÎN INTRAVILAN CONSTRUIRE HALĂ METALICĂ str.Pod de Piatră, nr. 106-108, Botoșani
coordonator	arh. urb.Mihai Tulbure				Faza P.U.Z.
proiectat	arh. urb.Monica Bacinschi		data dec 2012	4. REGIMUL JURIDIC TERENURI	
desenat	ing. urb.Dan Bacinschi				Plansa nr. A 4