


PUZ PLAN URBANISTIC ZONAL
STR. POD DE PIATRĂ NR. 106-108
MUNICIPIUL BOTOȘANI

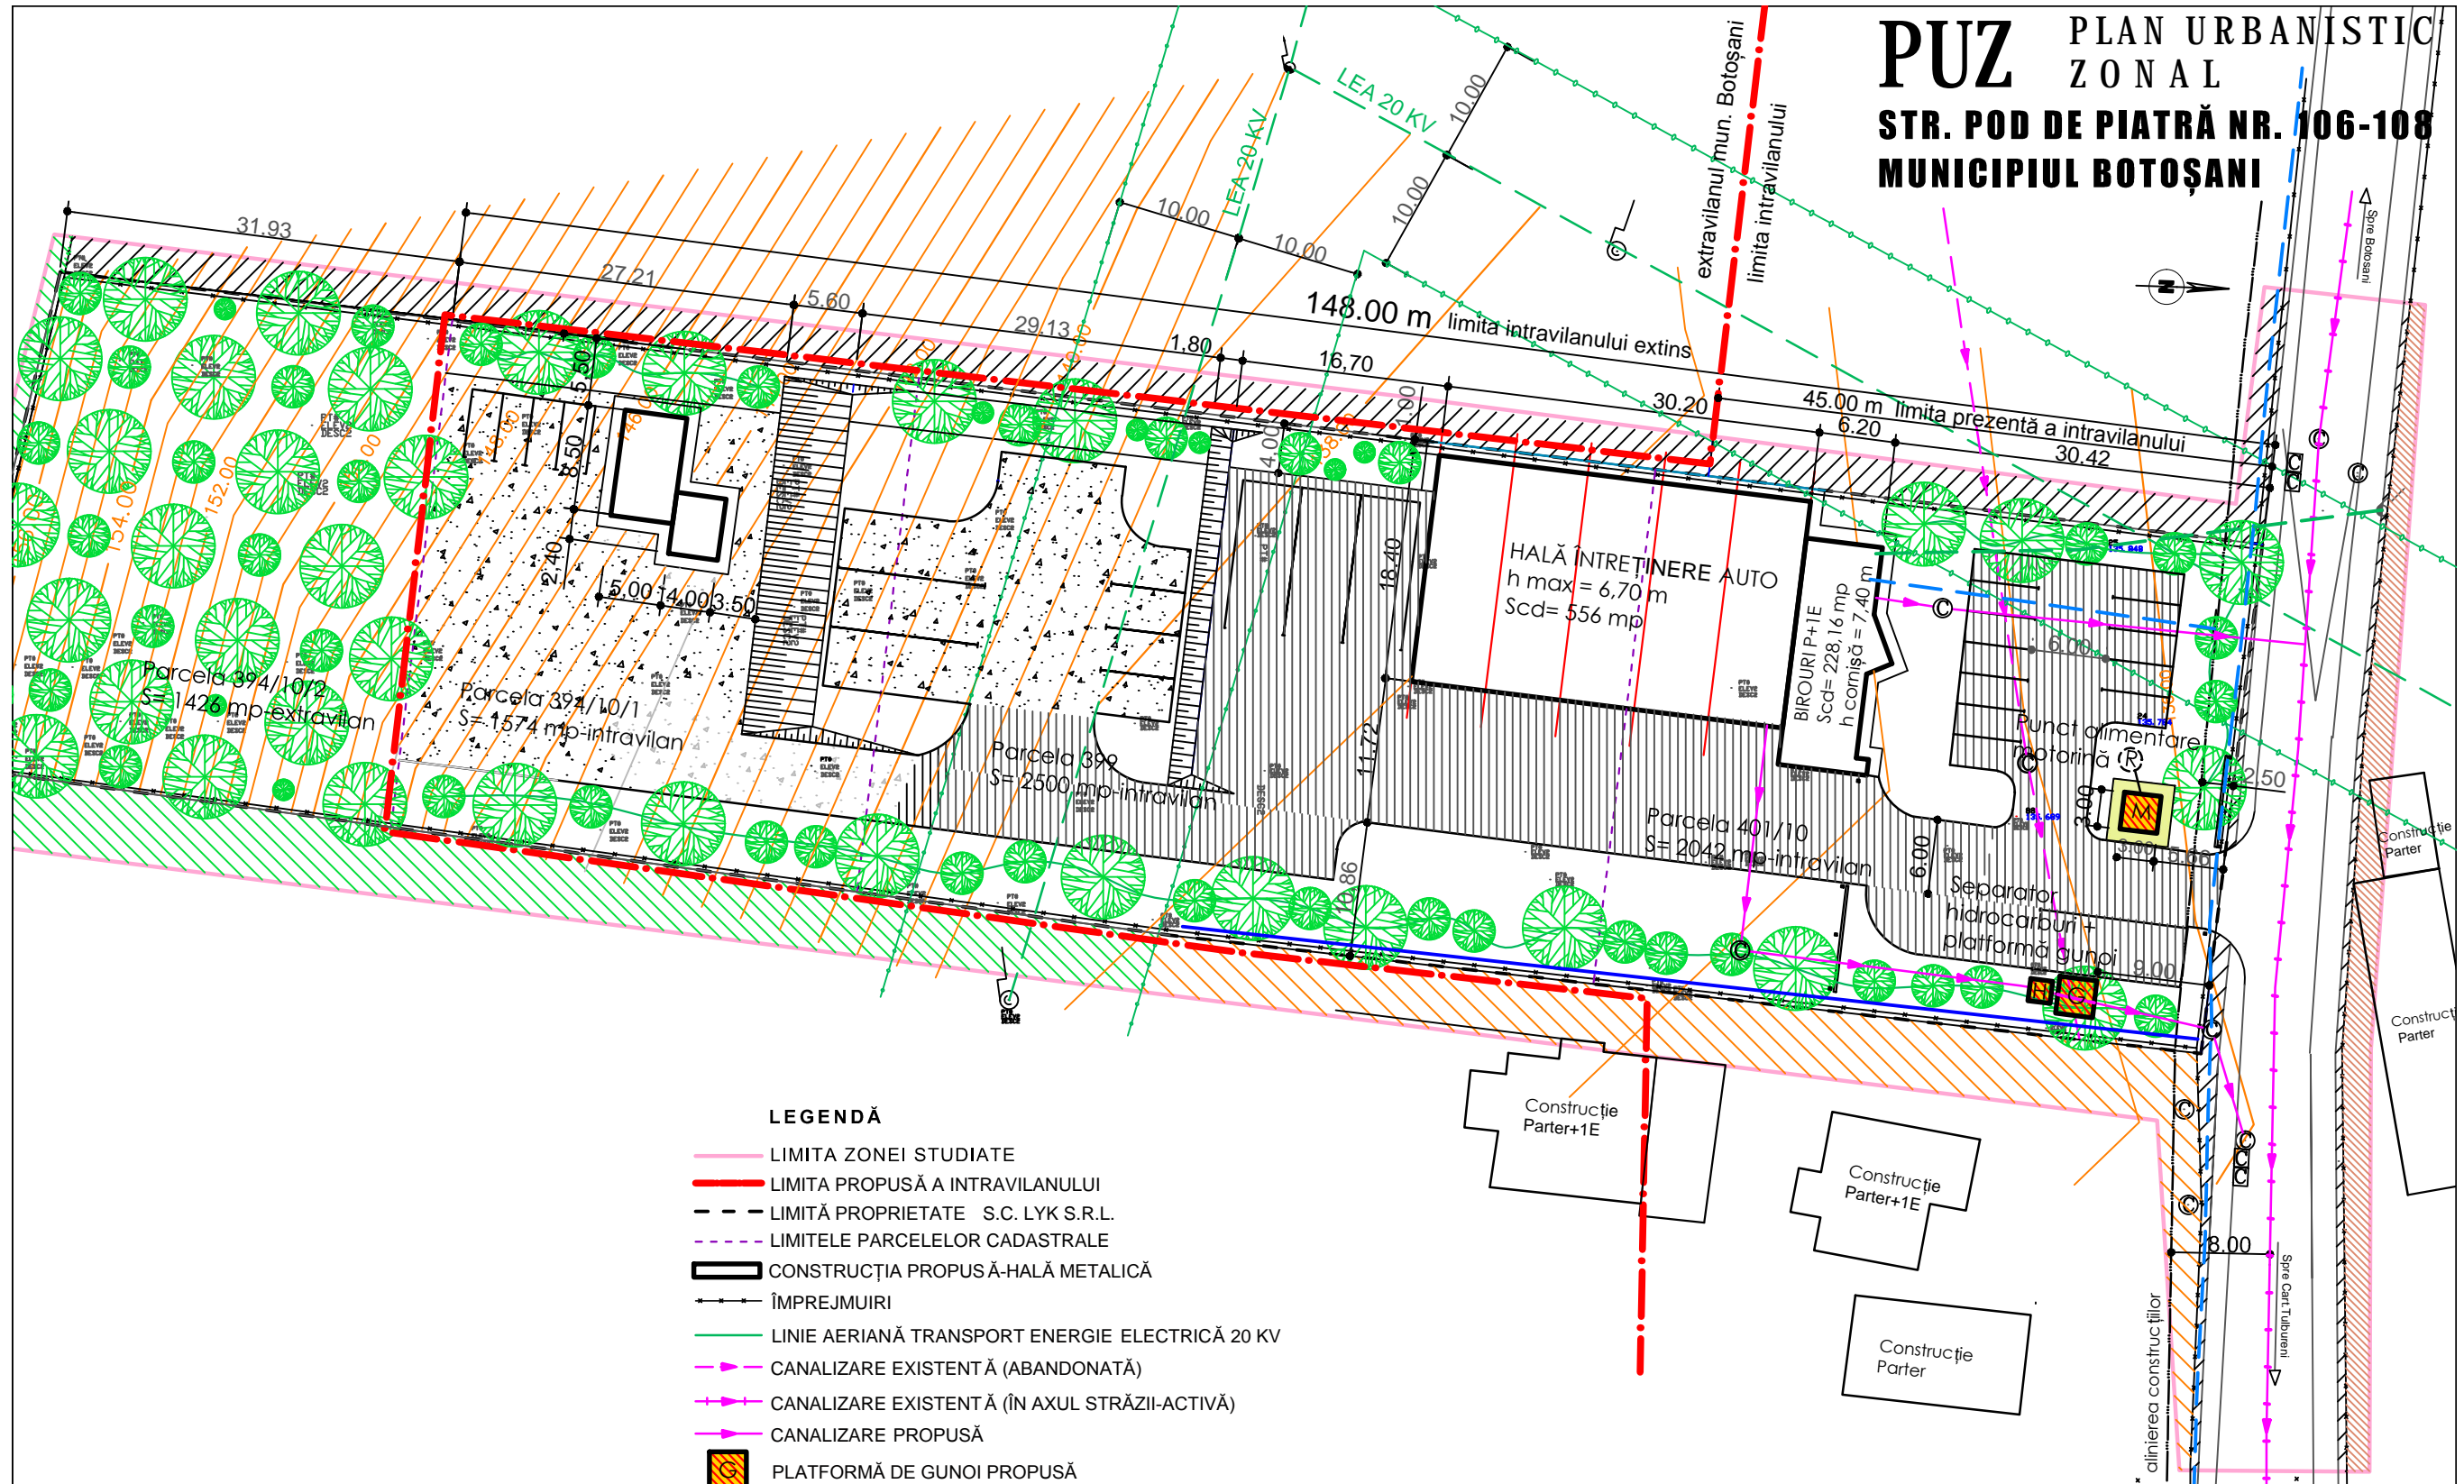

LEGENDĂ

- LIMITA ZONEI STUDIATE
- LIMITA PROPUȘĂ A INTRAVILANULUI
- - - LIMITĂ PROPRIETATE S.C. LYK S.R.L.
- - - LIMITELE PARCELELOR CADASTRALE
- ▭ CONSTRUCȚIA PROPUȘĂ-HALĂ METALICĂ
- ÎMPREJMUIRI
- LINIE AERIANĂ TRANSPORT ENERGIE ELECTRICĂ 20 KV
- CANALIZARE EXISTENTĂ (ABANDONATĂ)
- CANALIZARE EXISTENTĂ (ÎN AXUL STRĂZII-ACTIVĂ)
- CANALIZARE PROPUȘĂ
- ▭ PLATFORMĂ DE GUNOI PROPUȘĂ
- ▭ SEPARATOR DE HIDROCARBURI PROPUȘ
- REȚEA APĂ PROPUȘĂ
- ALIMENTARE CU EN ELECTRICĂ PROPUȘĂ
- CULOAR PROTECȚIE LINIE AERIANĂ EN. EL.
- PERDEA DE ARBORI

verificator				REFERAT / EXPERTIZA NR./ DATA
VERIFICATOR / EXPERT	NUME	SEMNĂTURA	CERINȚĂ	
SC. " LEO PROIECT " S.R.L. BOTOSANI Mun.Botoșani, Calea Națională 50, Sc.B, Ap.14 C.U.I. 17862922				Beneficiar: S.C LYK S.R.L. Aleea Dimitrie Negreanu, nr.06, municipiul Botoșani, jud. Botoșani
SPECIFICAȚIE	NUME	SEMNĂTURA	scara 1 / 500	Proiect: INTRODUCERE ÎN INTRAVILAN CONSTRUIRE HALĂ METALICĂ str.Pod de Piatră, nr. 106-108, Botoșani
coordonator	arh. urb.Mihai Tulbure			Faza P.U.Z.
proiectat	arh. urb.Monica Bacinschi		data dec 2012	Plansa nr. A 5
desenat	ing. urb.Dan Bacinschi		5. REGLEMENTĂRI EDILITARE	