


PUZ PLAN URBANISTIC ZONAL

STR. POD DE PIATRĂ NR. 106-108

MUNICIPIUL BOTOȘANI

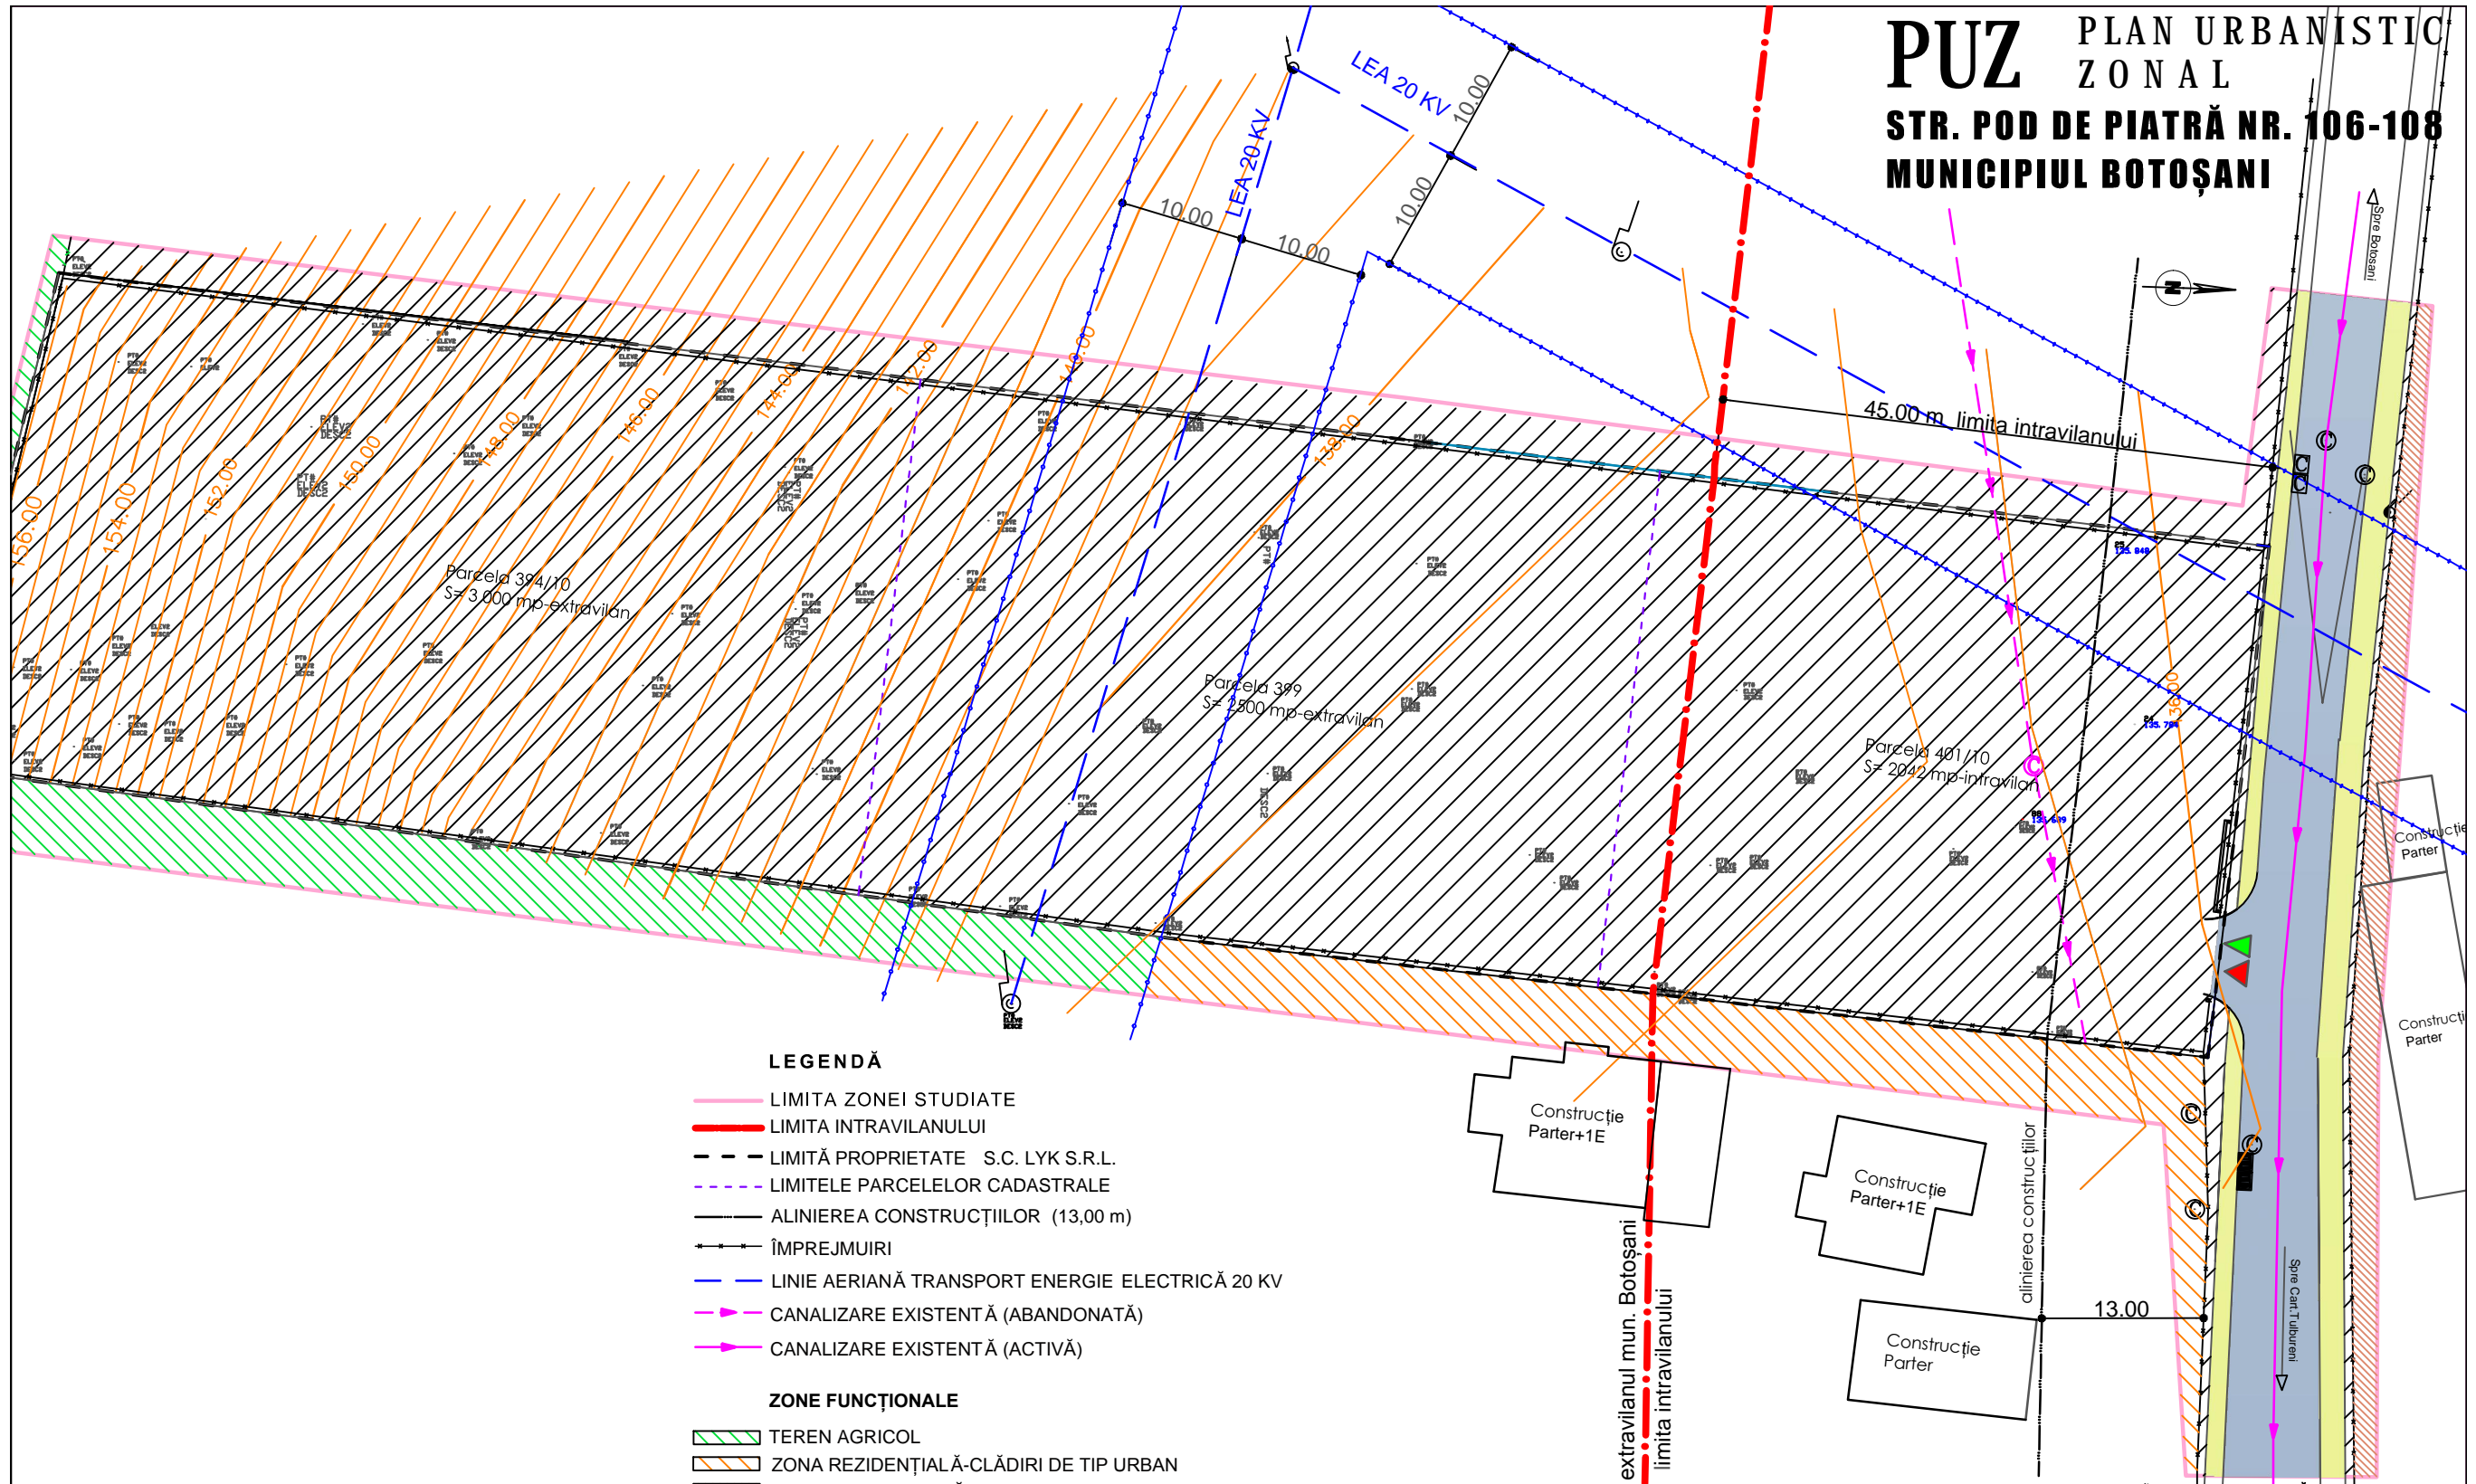

- LEGENDĂ**
- LIMITA ZONEI STUDIATE
 - LIMITA INTRAVILANULUI
 - - - LIMITĂ PROPRIETATE S.C. LYK S.R.L.
 - - - LIMITELE PARCELELOR CADASTRALE
 - ALINIERIA CONSTRUCȚIILOR (13,00 m)
 - ÎMPREJMUIRI
 - LINIE AERIANĂ TRANSPORT ENERGIE ELECTRICĂ 20 KV
 - CANALIZARE EXISTENTĂ (ABANDONATĂ)
 - CANALIZARE EXISTENTĂ (ACTIVĂ)
- ZONE FUNCȚIONALE**
- TEREN AGRICOL
 - ZONA REZIDENȚIALĂ-CLĂDIRI DE TIP URBAN
 - ZONA PENTRU UNITĂȚI INDUSTRIALE
 - CULOAR PROTECȚIE LINIE AERIANĂ EN. EL.
- CAROSABIL MODERNIZAT (ASFALT)
 - TROTUARE, ALEI PIETONALE
 - SPAȚII VERZI
 - TEREN NEAMENAJAT-VEGETAȚIE SPONTANĂ
 - ACCES AUTO
 - ACCES PIETONAL

verificator				REFERAT / EXPERTIZA NR./ DATA
VERIFICATOR / EXPERT	NUME	SEMNĂTURA	CERINȚĂ	
SC. " LEO PROIECT " S.R.L. BOTOSANI Mun.Botoșani. Calea Națională 50, Sc.B, Ap.14 C.U.I. 17862922				Beneficiar: S.C LYK S.R.L. Aleea Dimitrie Negreanu, nr.06, municipiul Botoșani, jud. Botoșani
SPECIFICAȚIE	NUME	SEMNĂTURA	scara 1 / 500	Proiect: INTRODUCERE ÎN INTRAVILAN CONSTRUIRE HALĂ METALICĂ str.Pod de Piatră, nr. 106-108, Botoșani
coordonator	arh. urb.Mihai Tulbure			Faza P.U.Z.
proiectat	arh. urb.Monica Bacinschi		data dec 2012	Plansa nr. A 2
desenat	ing. urb.Dan Bacinschi			
				2. SITUAȚIA EXISTENTĂ