

CONSILIUL LOCAL AL MUNICIPIULUI BOTOȘANI

Data anunțului: 06.07.2018


CONSULTAREA ASUPRA PROPUNERILOR PRELIMINARII PLAN URBANISTIC ZONAL:

“CONSTRUIRE BLOC DE LOCUINȚE P+2E+M”

TEREN: Str. Ștefan cel Mare nr. 1A

Inițiator : MAISTRUC VALENTIN IONUȚ

Elaborator: S.C. ARHISFERA CONSTRUCT S.R.L. – coordonator proiect urb. arh. Mihai Tulbure

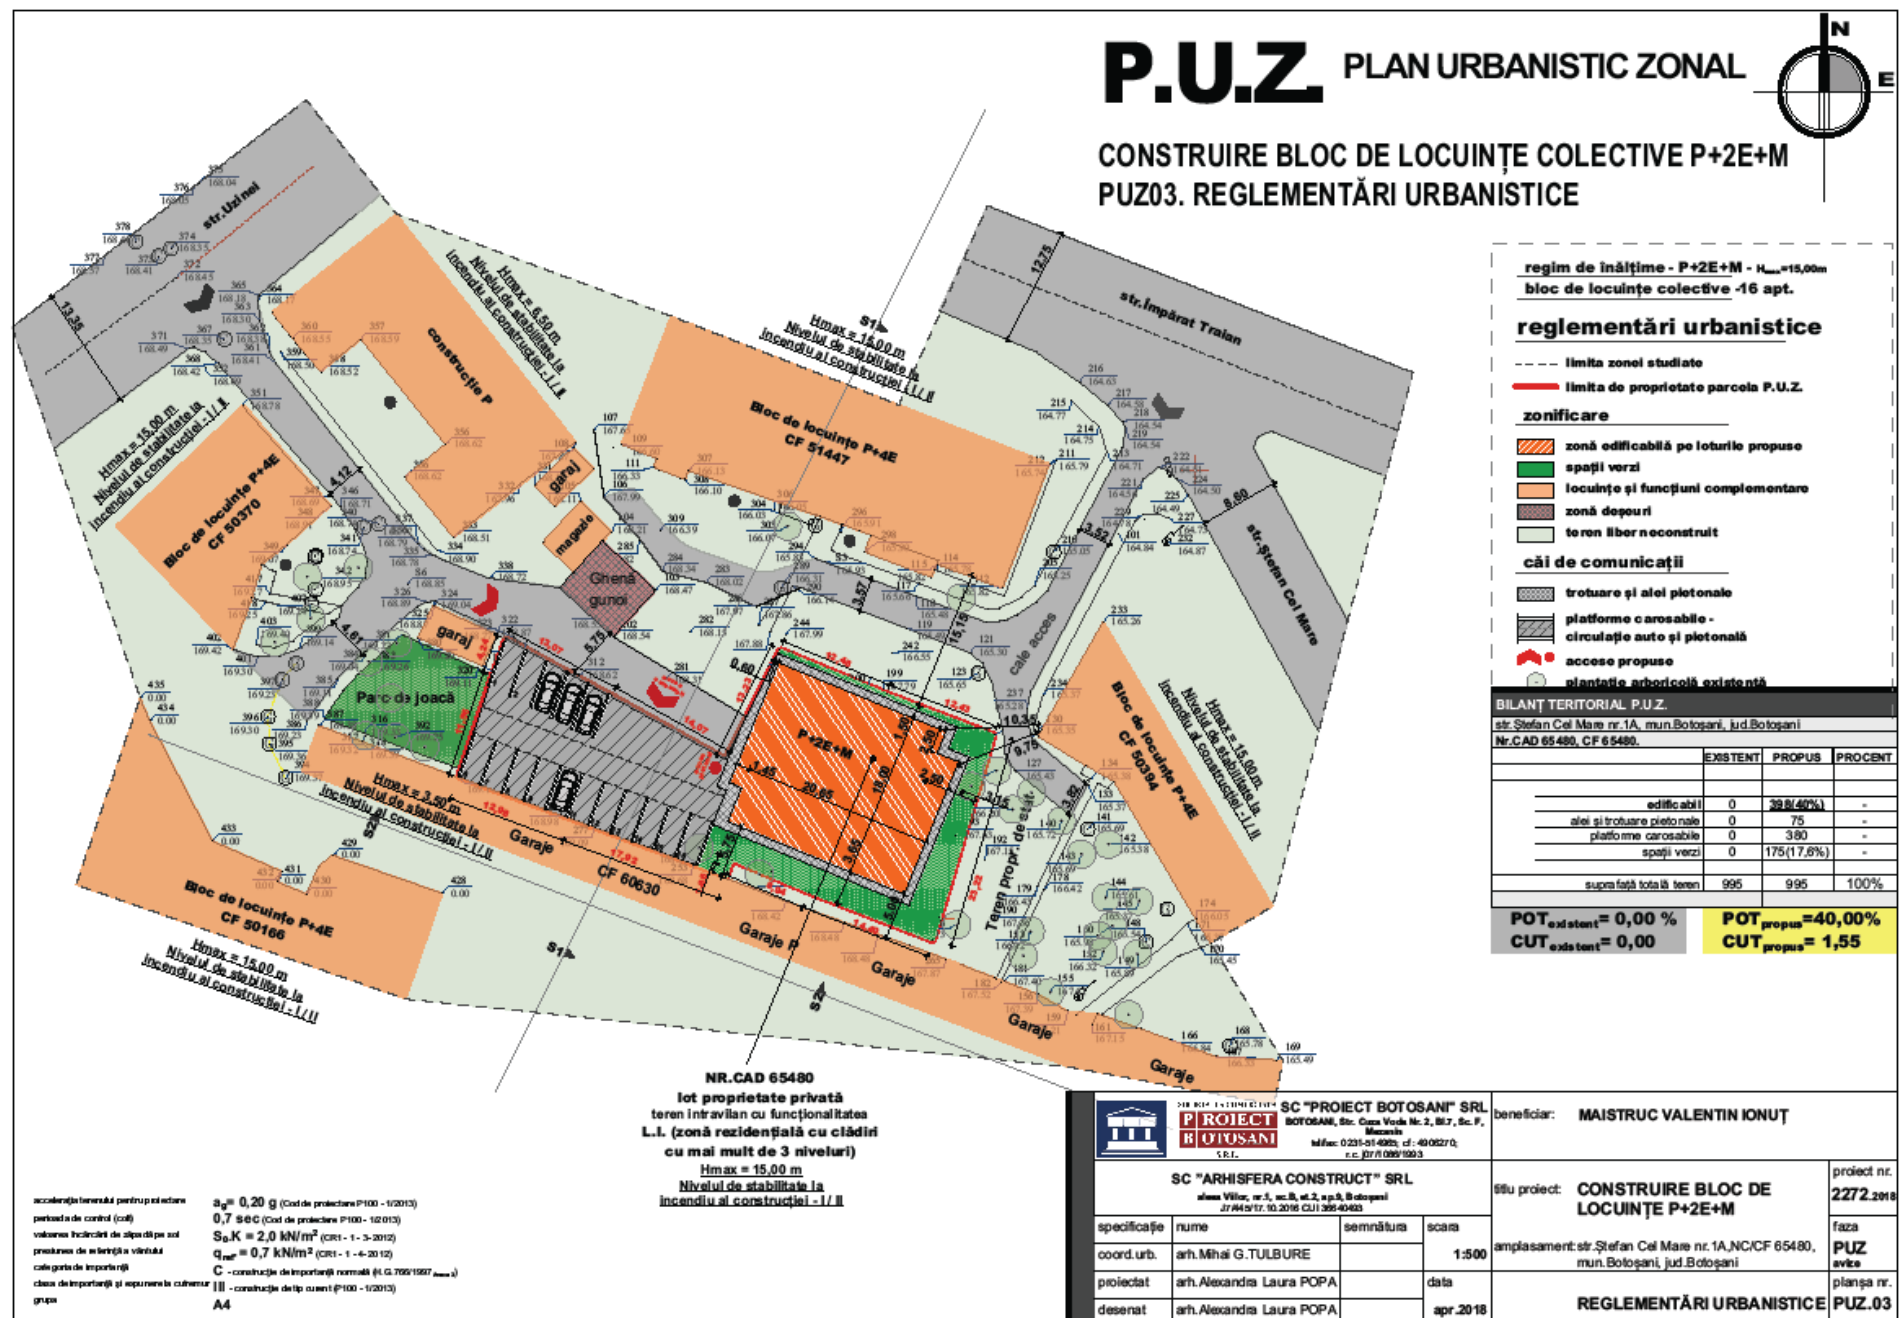

PUBLICUL ESTE INVITAT SĂ TRANSMITĂ OBSERVAȚII ȘI PROPUNERI asupra documentelor expuse/disponibile la sediul Primăriei Municipiului Botoșani, CENTRU INFORMARE CETĂȚENI PIAȚA REVOLUȚIEI NR.1, BOTOȘANI, telefon 0331711740, e-mail urbanism@primariabt.ro în perioada 06.07.2018-16.07.2018

Răspunsul la observațiile transmise va fi comunicat publicului în max. 20 zile de la data ultimului anunț - 16.07.2018 prin:

AFIȘAREA PE PAGINA DE INTERNET A PRIMĂRIEI “PLANURI URBANISTICE”

Persoana responsabilă cu informarea și consultarea publicului:

ALEXANDRU AGAVRILLOAE - inspector de zonă în cadrul Instituției Arhitect Șef- Serviciul Urbanism și Autorizări în construcții din STR.CALEA NAȚIONALĂ NR.101 (FOSTA CASA CĂRȚII), telefon 0372316762, e-mail urbanism@primariabt.ro