


# PUD Plan Urbanistic De Detaliu

## TIPURI DE PROPRIETATE

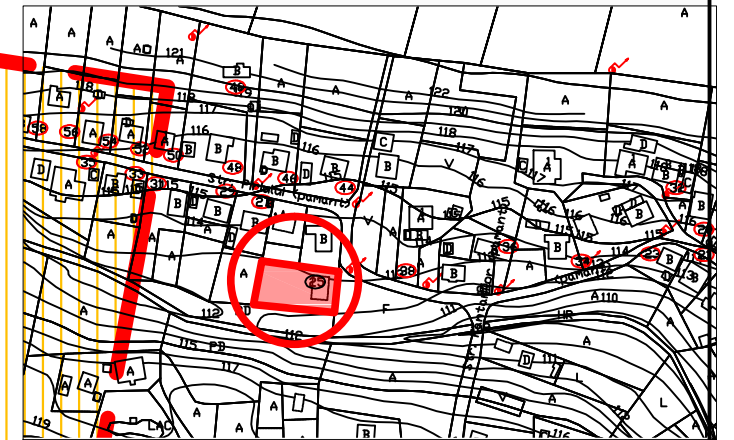

### CONSTRUCTII PROPUSE :

**CONSTRUIRE LOCUINTA P+M, ANEXA GOSPODAREASCA (MAGAZIE SI BUCATARIE DE VARA) SI IMPREJMUIRE TEREN**

**STR. PIRIULUI, NR. 25A, MUN. BOTOSANI**

**Teren proprietate privata = 567.00 mp**

**Beneficiar : MARCU MIHAI FLORIN**

#### LIMITE:

- LIMITA ZONEI STUDIATE
- — — — — LIMITA PROPRIETATE
- - - - - IMPREJMUIRE PROPUSE

#### REGLEMENTARI URBANISTICE:


- CONSTRUCTIE PROPUSE
- CONSTRUCTII EXISTENTE PE LOTURI INVECINATE
- ACCESE PRINCIPALE LA CONSTRUCTII
- ACCESE SECUNDARE LA CONSTRUCTII
- ACCES AUTO
- ACCES PIETONAL
- ALEI PIETONALE SI CAROSABILE IN INTERIORUL PARCELEI
- CALE DE ACCES PROPUSE
- TROTUARE
- SUPRAFATA PROPUSE PENTRU DEZMEMBRARE IN VEDEREA SUPRALARGIRII CAII DE ACCES S=3.20MP

#### REGIMUL JURIDIC AL TERENURILOR:

- PROPRIETATE PRIVATA A UNOR PERSOANE FIZICE SAU JURIDICE
- PARCELA STUDIATA-PROPRIETATE PRIVATA PERSOANA FIZICA
- DOMENIU PUBLIC AL MUNICIPIULUI BOTOSANI
- DOMENIU PRIVAT AL MUNICIPIULUI BOTOSANI
- DE CONCESIONAT

#### OBIECTIVE DE UTILITATE PUBLICA:

- AMENAJARE ACCES CAROSABIL LA PARCELA

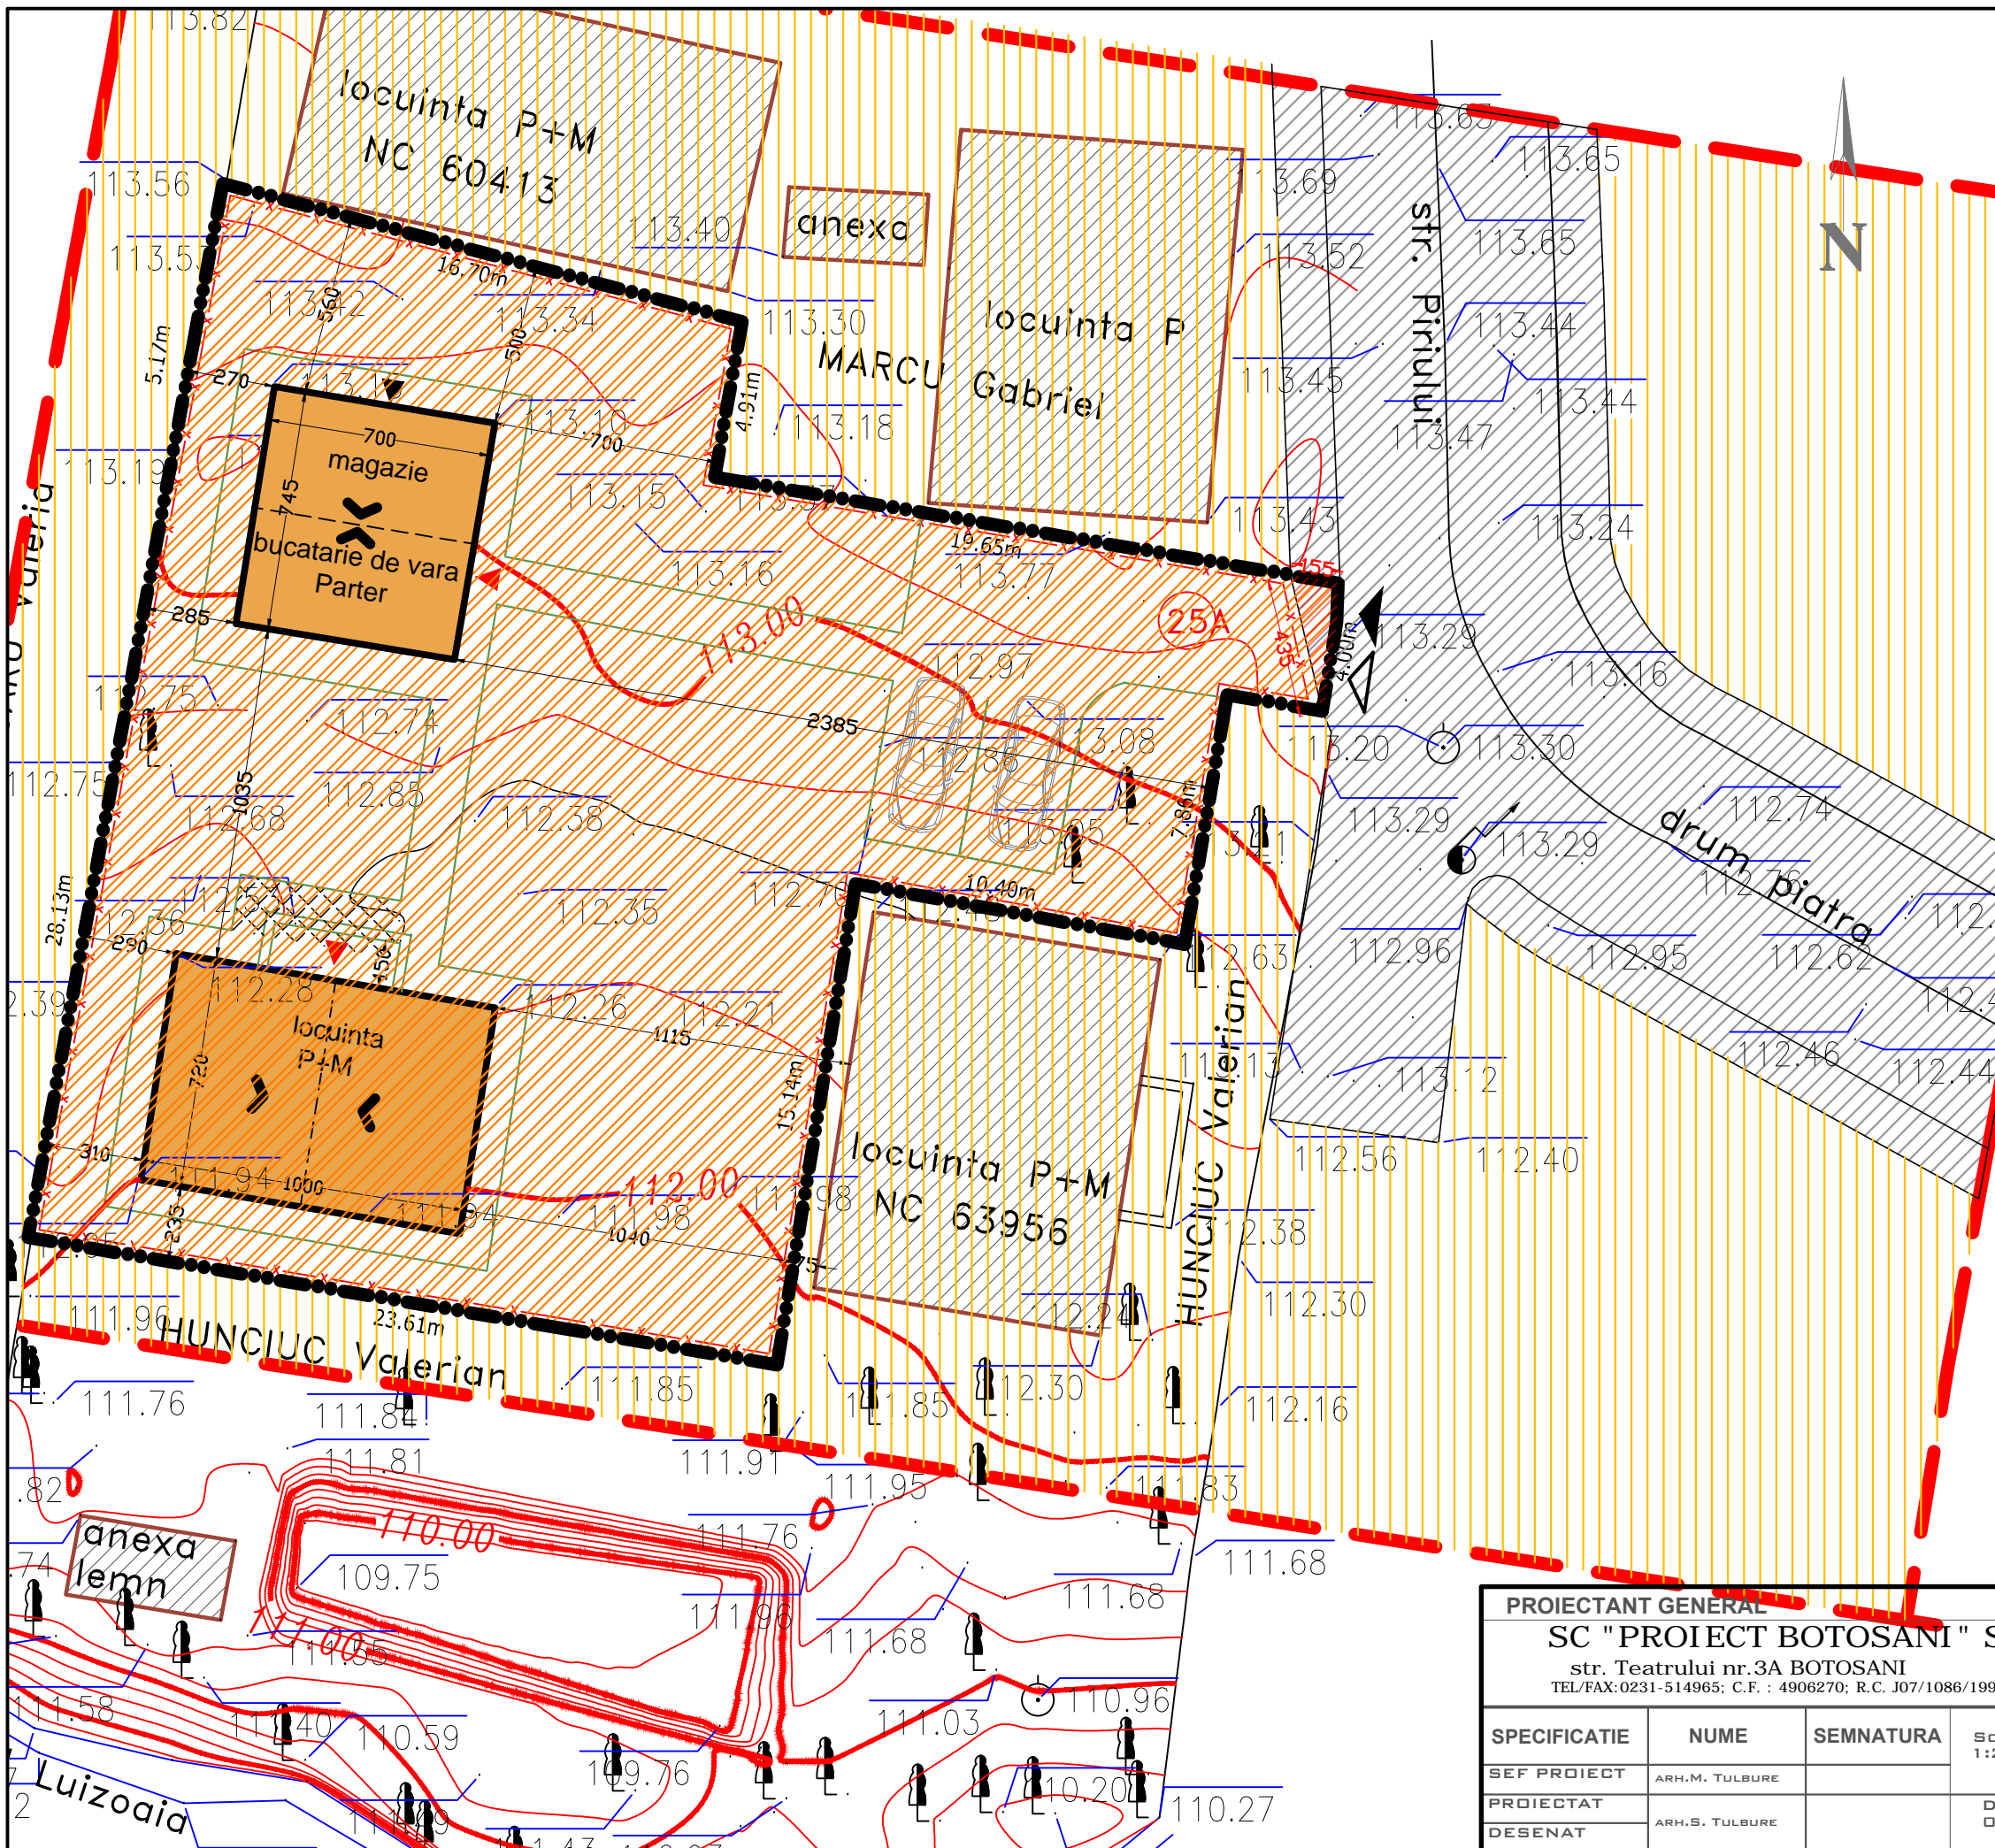

<b>PROIECTANT GENERAL</b> <b>SC "PROIECT BOTOSANI" SRL</b> str. Teatrului nr.3A BOTOSANI TEL/FAX:0231-514965; C.F. : 4906270; R.C. J07/1086/1993			<b>BENEFICIAR:</b> <b>MARCU MIHAI FLORIN</b>	PR.NR. 2325/2018	
<b>SPECIFICATIE</b> SEF PROIECT PROIECTAT DESENAT	ARH.M. TULBURE  ARH.S. TULBURE	SEMNATURA  	SCARA : 1:200  DATA : 07/2018	<b>PROIECT:</b> CONSTRUIRE LOCUINTA P+M, ANEXA GOSPODAREASCA (MAGAZIE SI BUCATARIE DE VARA) SI IMPREJMUIRE TEREN str. Piriului, nr. 25A, mun. Botosani <b>TIPURI DE PROPRIETATE</b>	FAZA : P.U.D  PLANSA NR. A5