




P.U.D.

PLAN URBANISTIC DE DETALIU

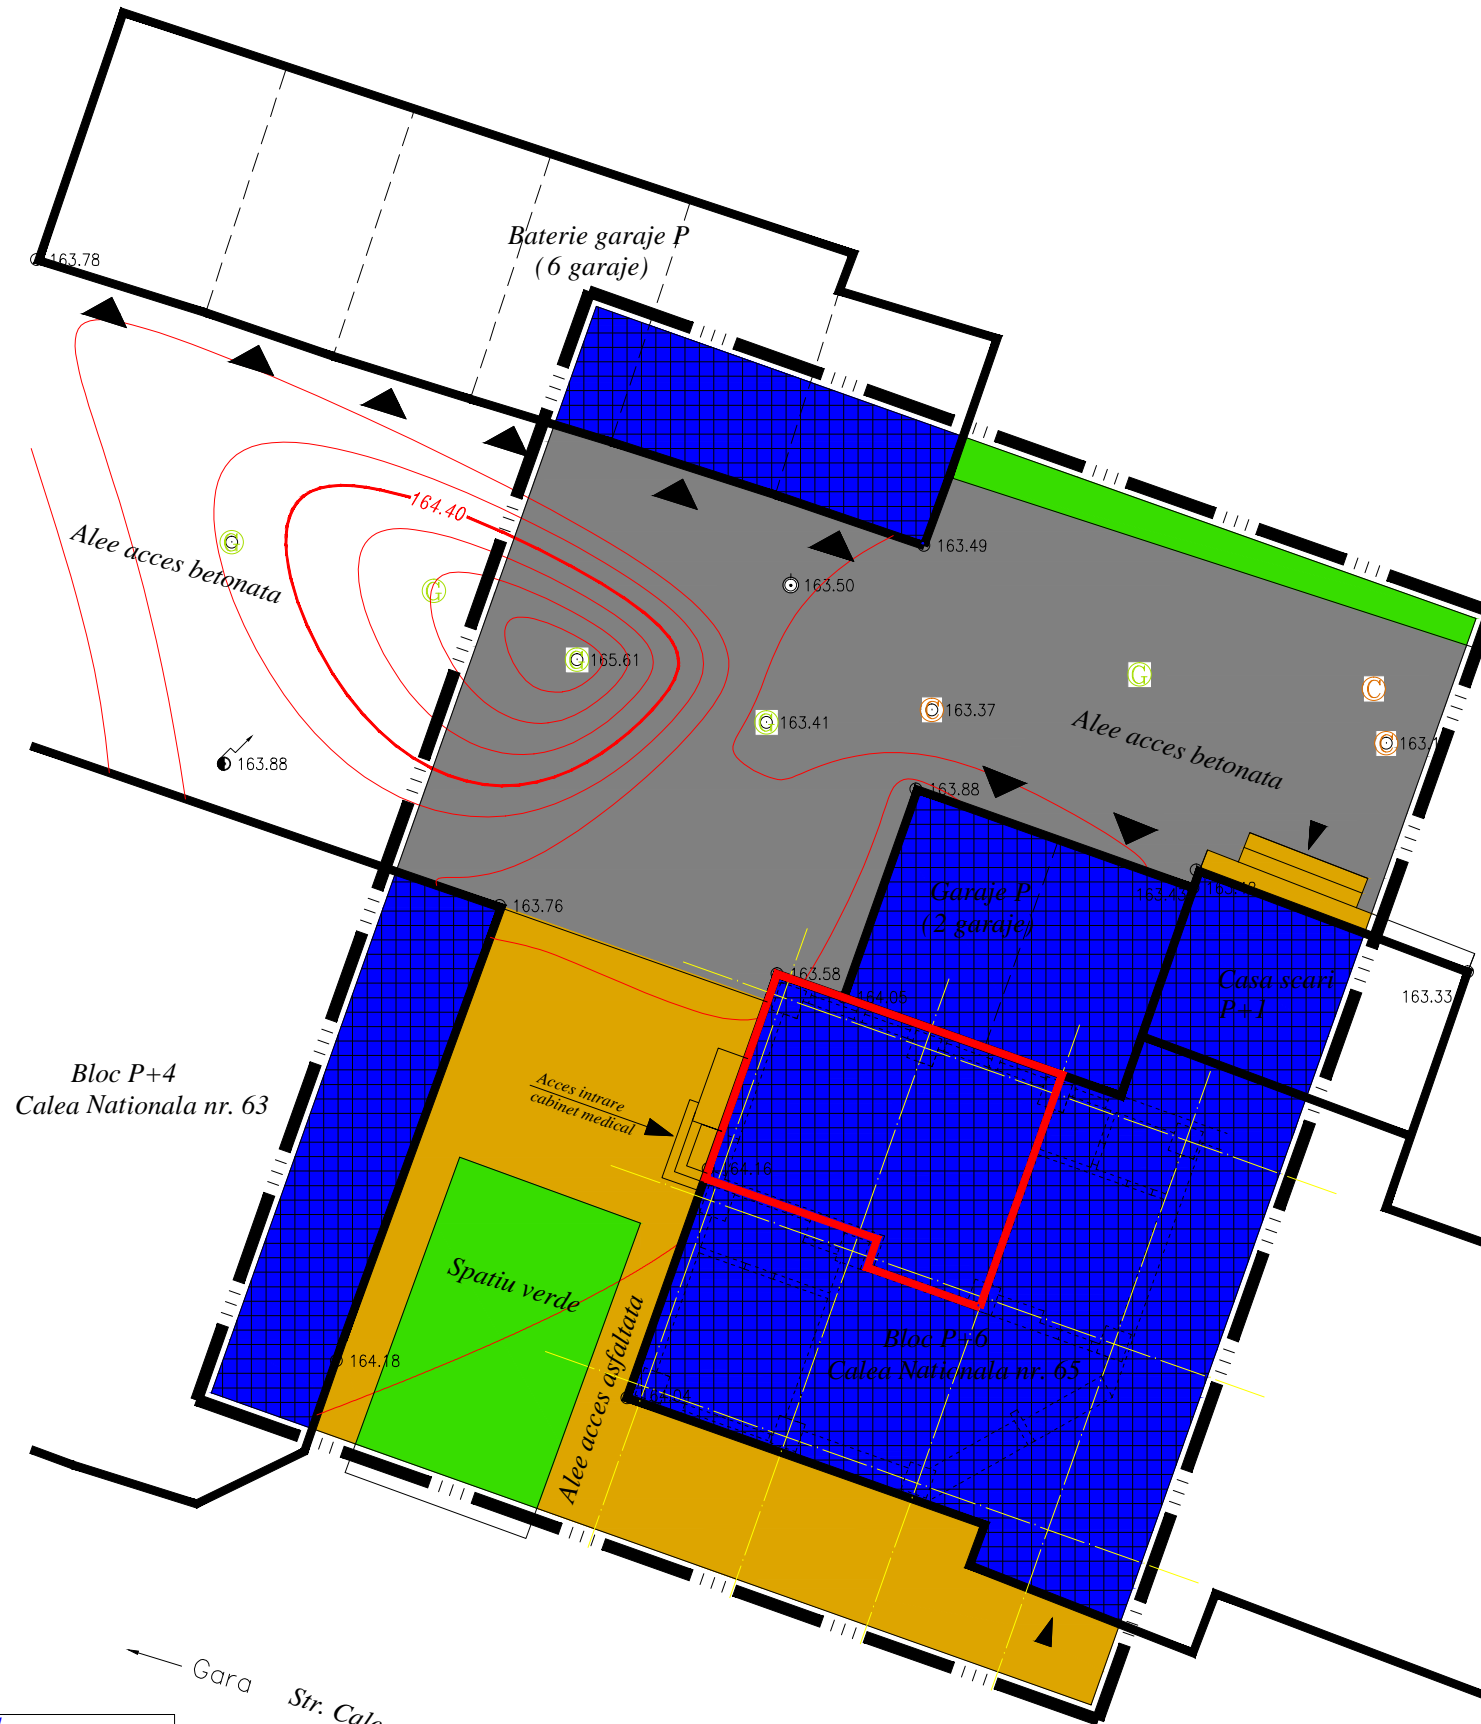

● LIMITE

- LIMITA ZONEI STUDIATE
- LIMITA PROPRIETATE / SPATIU COMERCIAL-CABINET MEDICAL INDIVIDUAL-TEODENT-MEDICINA DENTARA

● EXISTENT - MENTINUT -

- CLADIRI
- CAROSABIL, PARCAJE
- ALEI PIETONALE, TROTUARE
- SPATII VERZI
- ACCESE LA CONSTRUCTII
- ACCESE CAROSABILE
- ACCESE PRINCIPALE LA CONSTRUCTII

● STRUCTURA CLADIRILOR

- DURABILE CARAMIDA,PIATRA,BETON
- SEMIDURABILE / PROVIZORII
- NEDURABILE

● STAREA CLADIRILOR

- BUNA
- MEDIOCRA
- REA

● ZONIFICARE FUNCTIONALA

UTR 18 - zona rezidentiala cu cladiri cu mai mult de trei niveluri (peste 10 m.) subzona predominant rezidentiala cu cladiri de tip urban

- Legenda**
- statie
 - gura vizitare gaze
 - stalp beton
 - gura vizitare canal
 - constructie
 - nr. punct si cota

verificator				
VERIFICATOR	NUME	SEMNETURA	CERINTA	REFERAT/EXPERTIZA NR./DATA
S.c. H' ART STUDIO s.r.l.	Str. Victoriei nr.1, Botosani tel. 0745 646 734	J07/528/2004 CUI 16877143	Beneficiar: CABINET MEDICAL INDIVIDUAL-TEODENT - MEDICINA DENTARA	Proiect nr.: 5/2014
SPECIFICATIE	NUME	SEMNETURA	SCARA:	Titlu proiect: CONSTRUIRE SPATIU DEPOZITARE DESEURI strada Calea Nationala nr. 65, bl. 11, parter, mun. Botosani
SEF PROIECT	c.Arh. Mihai MIHAILESCU		1:200	Faza: P.U.D.
PROIECTAT	Arh. Paul HRUSCA		DATA:	Titlu plansa: PLAN DE SITUATIE
DESENAT	Pr. Orlando Manolachi		februarie 2014	- situatia existenta - Plansa nr.: A 2