


verificator				
VERIFICATOR	NUME	SEMNTURA	CERINTA	REFERAT/EXPERTIZA NR./DATA
s.c. H' ART STUDIO s.r.l.	Str. Victoriei nr.1, Botosani tel. 0745 646 734		J07/528/2004 CUI 16877143	Beneficiar: MAXIM IONEL Proiect nr.: 13/2014
SPECIFICATIE	NUME	SEMNTURA	SCARA:	Titlu proiect: EXTINDERE APARTAMENT LA FATADA PRINCIPALA CU DESTINATIA DE LOCUINTA strada Calea Nationala nr.9, sc.C, ap.1, parter, mun.Botosani Faza: P.U.D.
INSUSIT	Arh. Paul HRUSCA		DATA:	Titlu plansa: INCADRARE IN ZONA Plansa nr.: A1
PROCESAT	Pr. Orlando Manolachi		august 2014	

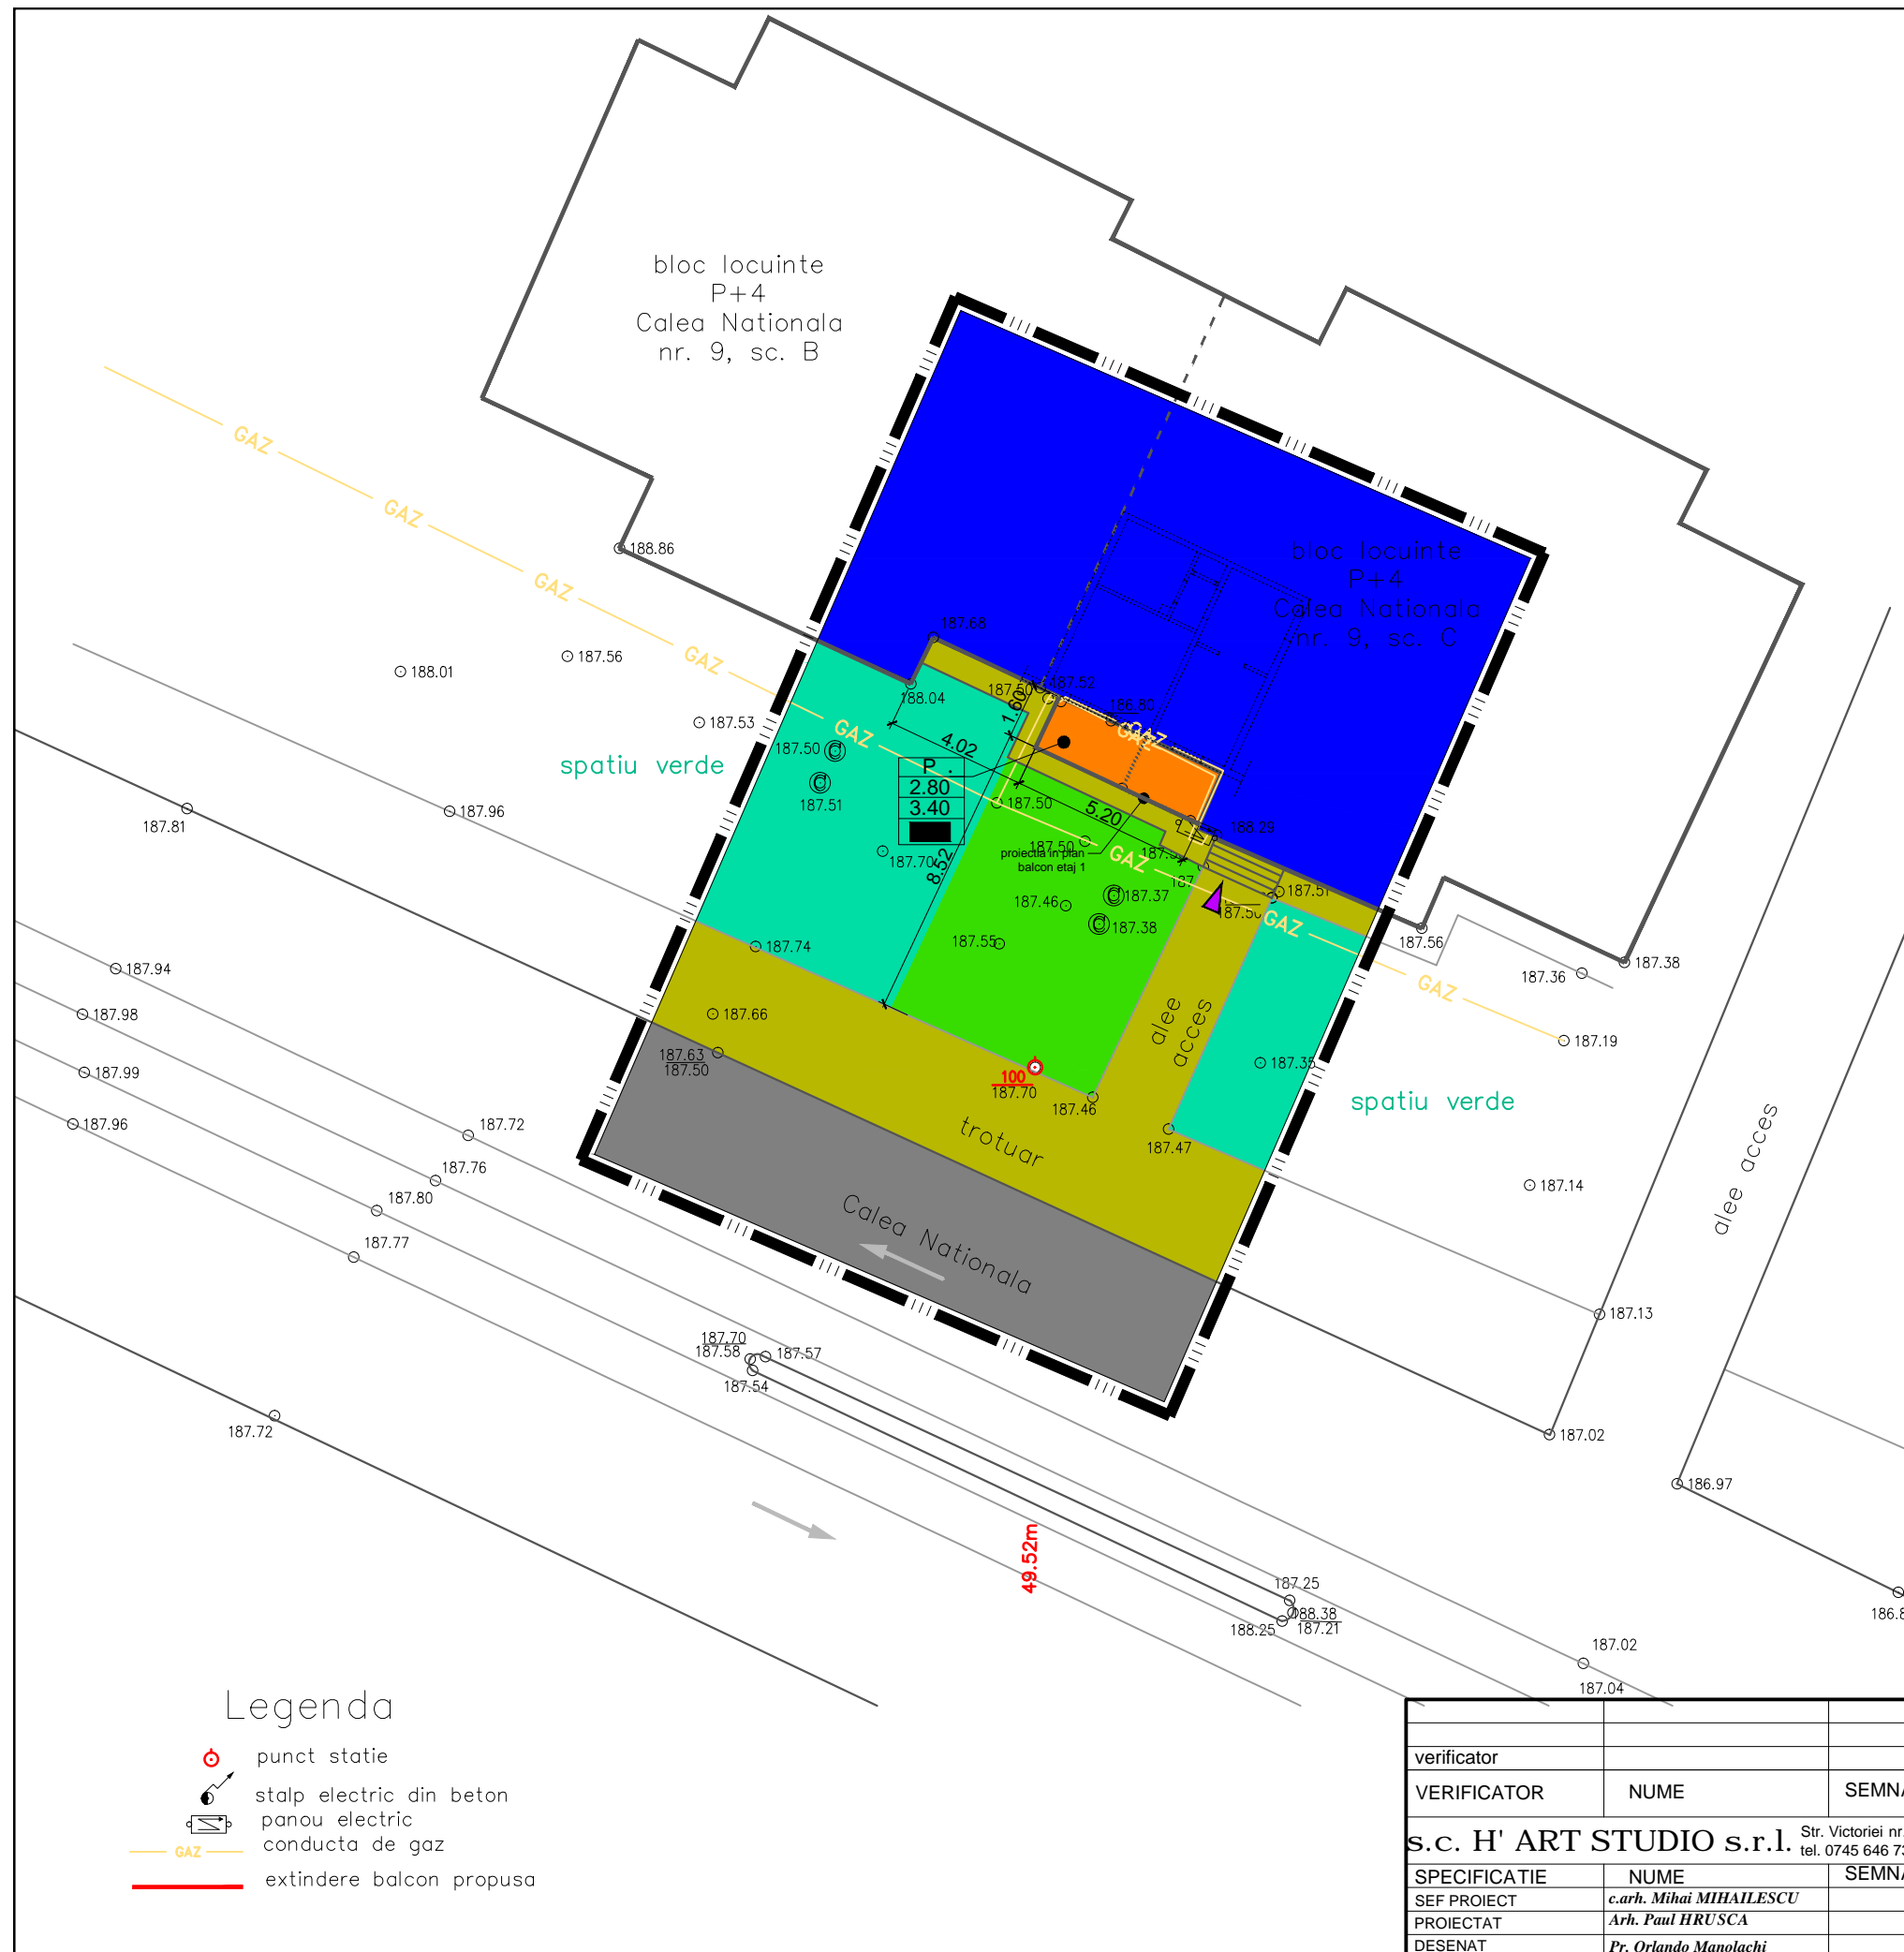

P.U.D.

PLAN URBANISTIC DE DETALIU



● LIMITE

- LIMITA ZONEI STUDIATE
- LIMITA PROPRIETATE / APARTAMENT MAXIM IONEL

● REGLEMENTARI URBANISTICE

- LIMITA EDIFICABIL - LOCUINTA P+M
- CONSTRUCTII EXISTENTE MENTINUTE
- TROTUARE, ALEI PIETONALE MENTINUTE
- AMENAJARE SPATIU VERDE (cca. 50 mp)
- TEREN AFEREN BLOCULUI DE LOCUINTA

P	REGIM DE INALTIME
2.80	H.MAXIM LA CORNISA
3.40	H.MAXIM AL CLADIRII
	TIP ACOPERIS-SARPANTA

-TERASA SAU PANTA MICA (MAX.10%)

- ACCESE LA CONSTRUCTII
- ACCESE CAROSABILE
- ACCESE PRINCIPALE LA CONSTRUCTII
- ACCESE SECUNDARE
- 2.02 DISTANTE, DIMENSIUNI OBLIGATORII

● BILANT TERITORIAL EXISTENT/PROPUS

EXISTENT

S.apartament proprietate Maxim Ionel Su = 27.31 mp

PROPUS

Total suprafata teren de concesionat S.t.= 08.32 mp
din care:

S. extindere propusa Sc = 08.32 mp


Legenda

- punct statie
- stalp electric din beton
- panou electric
- conducta de gaz
- extindere balcon propusa

verificator				
VERIFICATOR	NUME	SEMNTATURA	CERINTA	REFERAT/EXPERTIZA NR./DATA
s.c. H' ART STUDIO s.r.l. Str. Victoriei nr.1, Botosani tel. 0745 646 734			J07/528/2004 CUI 16877143	Beneficiar: MAXIM IONEL Proiect nr.: 13/2014
SPECIFICATIE	NUME	SEMNTATURA	SCARA: 1:200	Titlu proiect: EXTINDERE APARTAMENT LA FATADA PRINCIPALA CU DESTINATIA DE LOCUINTA strada Calea Nationala nr.9, sc.C, ap.1, parter, mun.Botosani Faza: P.U.D.
PROIECTAT	Arh. Paul HRUSCA		DATA: august 2014	Titlu plansa: PLAN DE SITUATIE - reglementari urbanistice - Plansa nr.: A3
DESENAT	Pr. Orlando Manolachi			



EXISTENT

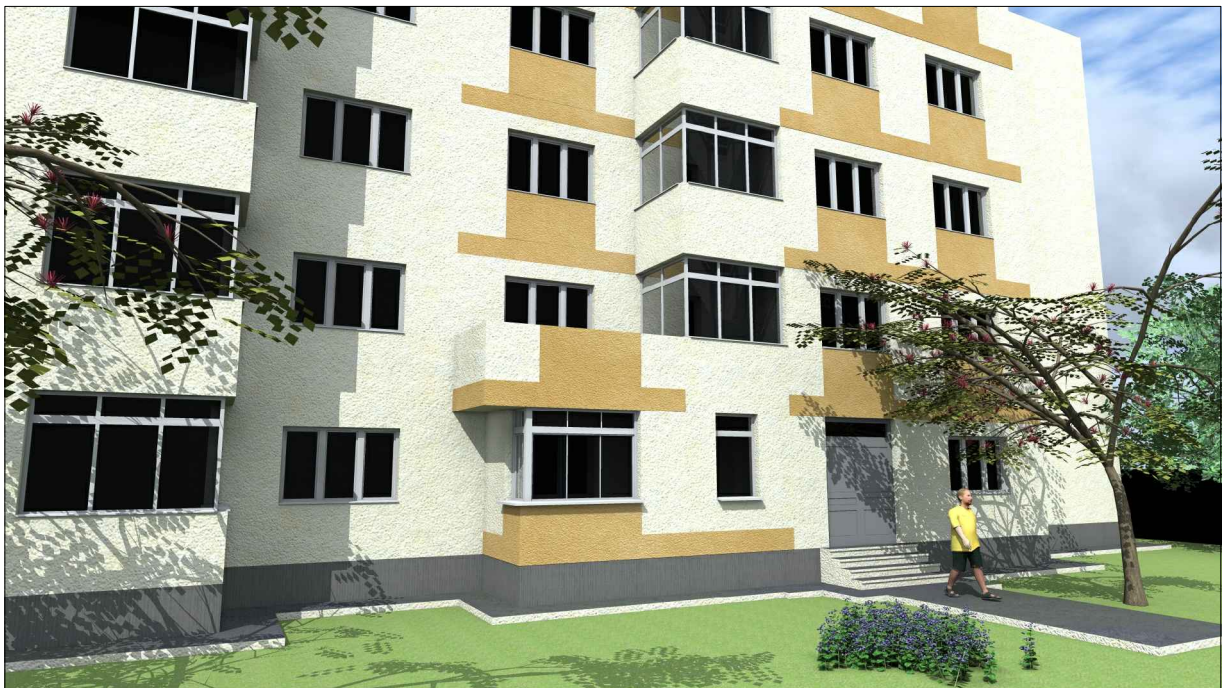

PROPOS

verificator				
VERIFICATOR	NUME	SEMNTATURA	CERINTA	REFERAT/EXPERTIZA NR./DATA
s.c. H' ART STUDIO s.r.l. Str. Victoriei nr.1, Botosani tel. 0745 646 734			J07/528/2004 CUI 16877143	Beneficiar: MAXIM IONEL Proiect nr.: 13/2014
SPECIFICATIE	NUME	SEMNTATURA	SCARA: %	Titlu proiect: <i>EXTINDERE APARTAMENT LA FATADA PRINCIPALA CU DESTINATIA DE LOCUINTA strada Calea Nationala nr.9, sc.C, ap.1, parter, mun.Botosani</i> Faza: P.U.D.
SEF PROIECT	<i>c.arh. Mihai MIHAILESCU</i>			
PROIECTAT	<i>Arh. Paul HRUSCA</i>		DATA: <i>august 2014</i>	Titlu plansa: RELEVU FOTOGRAFIC <i>existent/propus</i>
DESENAT	<i>Pr. Orlando Manolachi</i>			Plansa nr.: A 5

