


| | | | | | |
|---|--|-------------------------------|--|--|--|
| URBANISM S.C. "ACS DESIGN PROJECT" S.R.L. SOLUȚII URBANISTICE ȘI PROIECTARE CUI NO 3884082, REGISTRUL COMERTIAL NR. 40718888 TEL: 0231-430 226; FAX: 0231-430 226 | | PROIECTAT ath.: D. Bursuc. | | RESP. URBANISM Cath.: Mihăilescu M. | |
| PROJECT: BENEFICIAR: MIHAI SILVIA ADRESA: ROMANIA, NR. 11 BOTOSANI mun. BOTOSANI, jud. BOTOSANI | | SCAMA 1:500 | | DESENAT ath.: D. Bursuc. | |
| CONSTRUIRE LOCUINTA P + M | | NR. PLANSA: A4 | | NR. PLANSA: A4 | |
| PROJECT nr. 216 / 2014 | | COD PLAN: A | | NR. REGISTRARE: | |

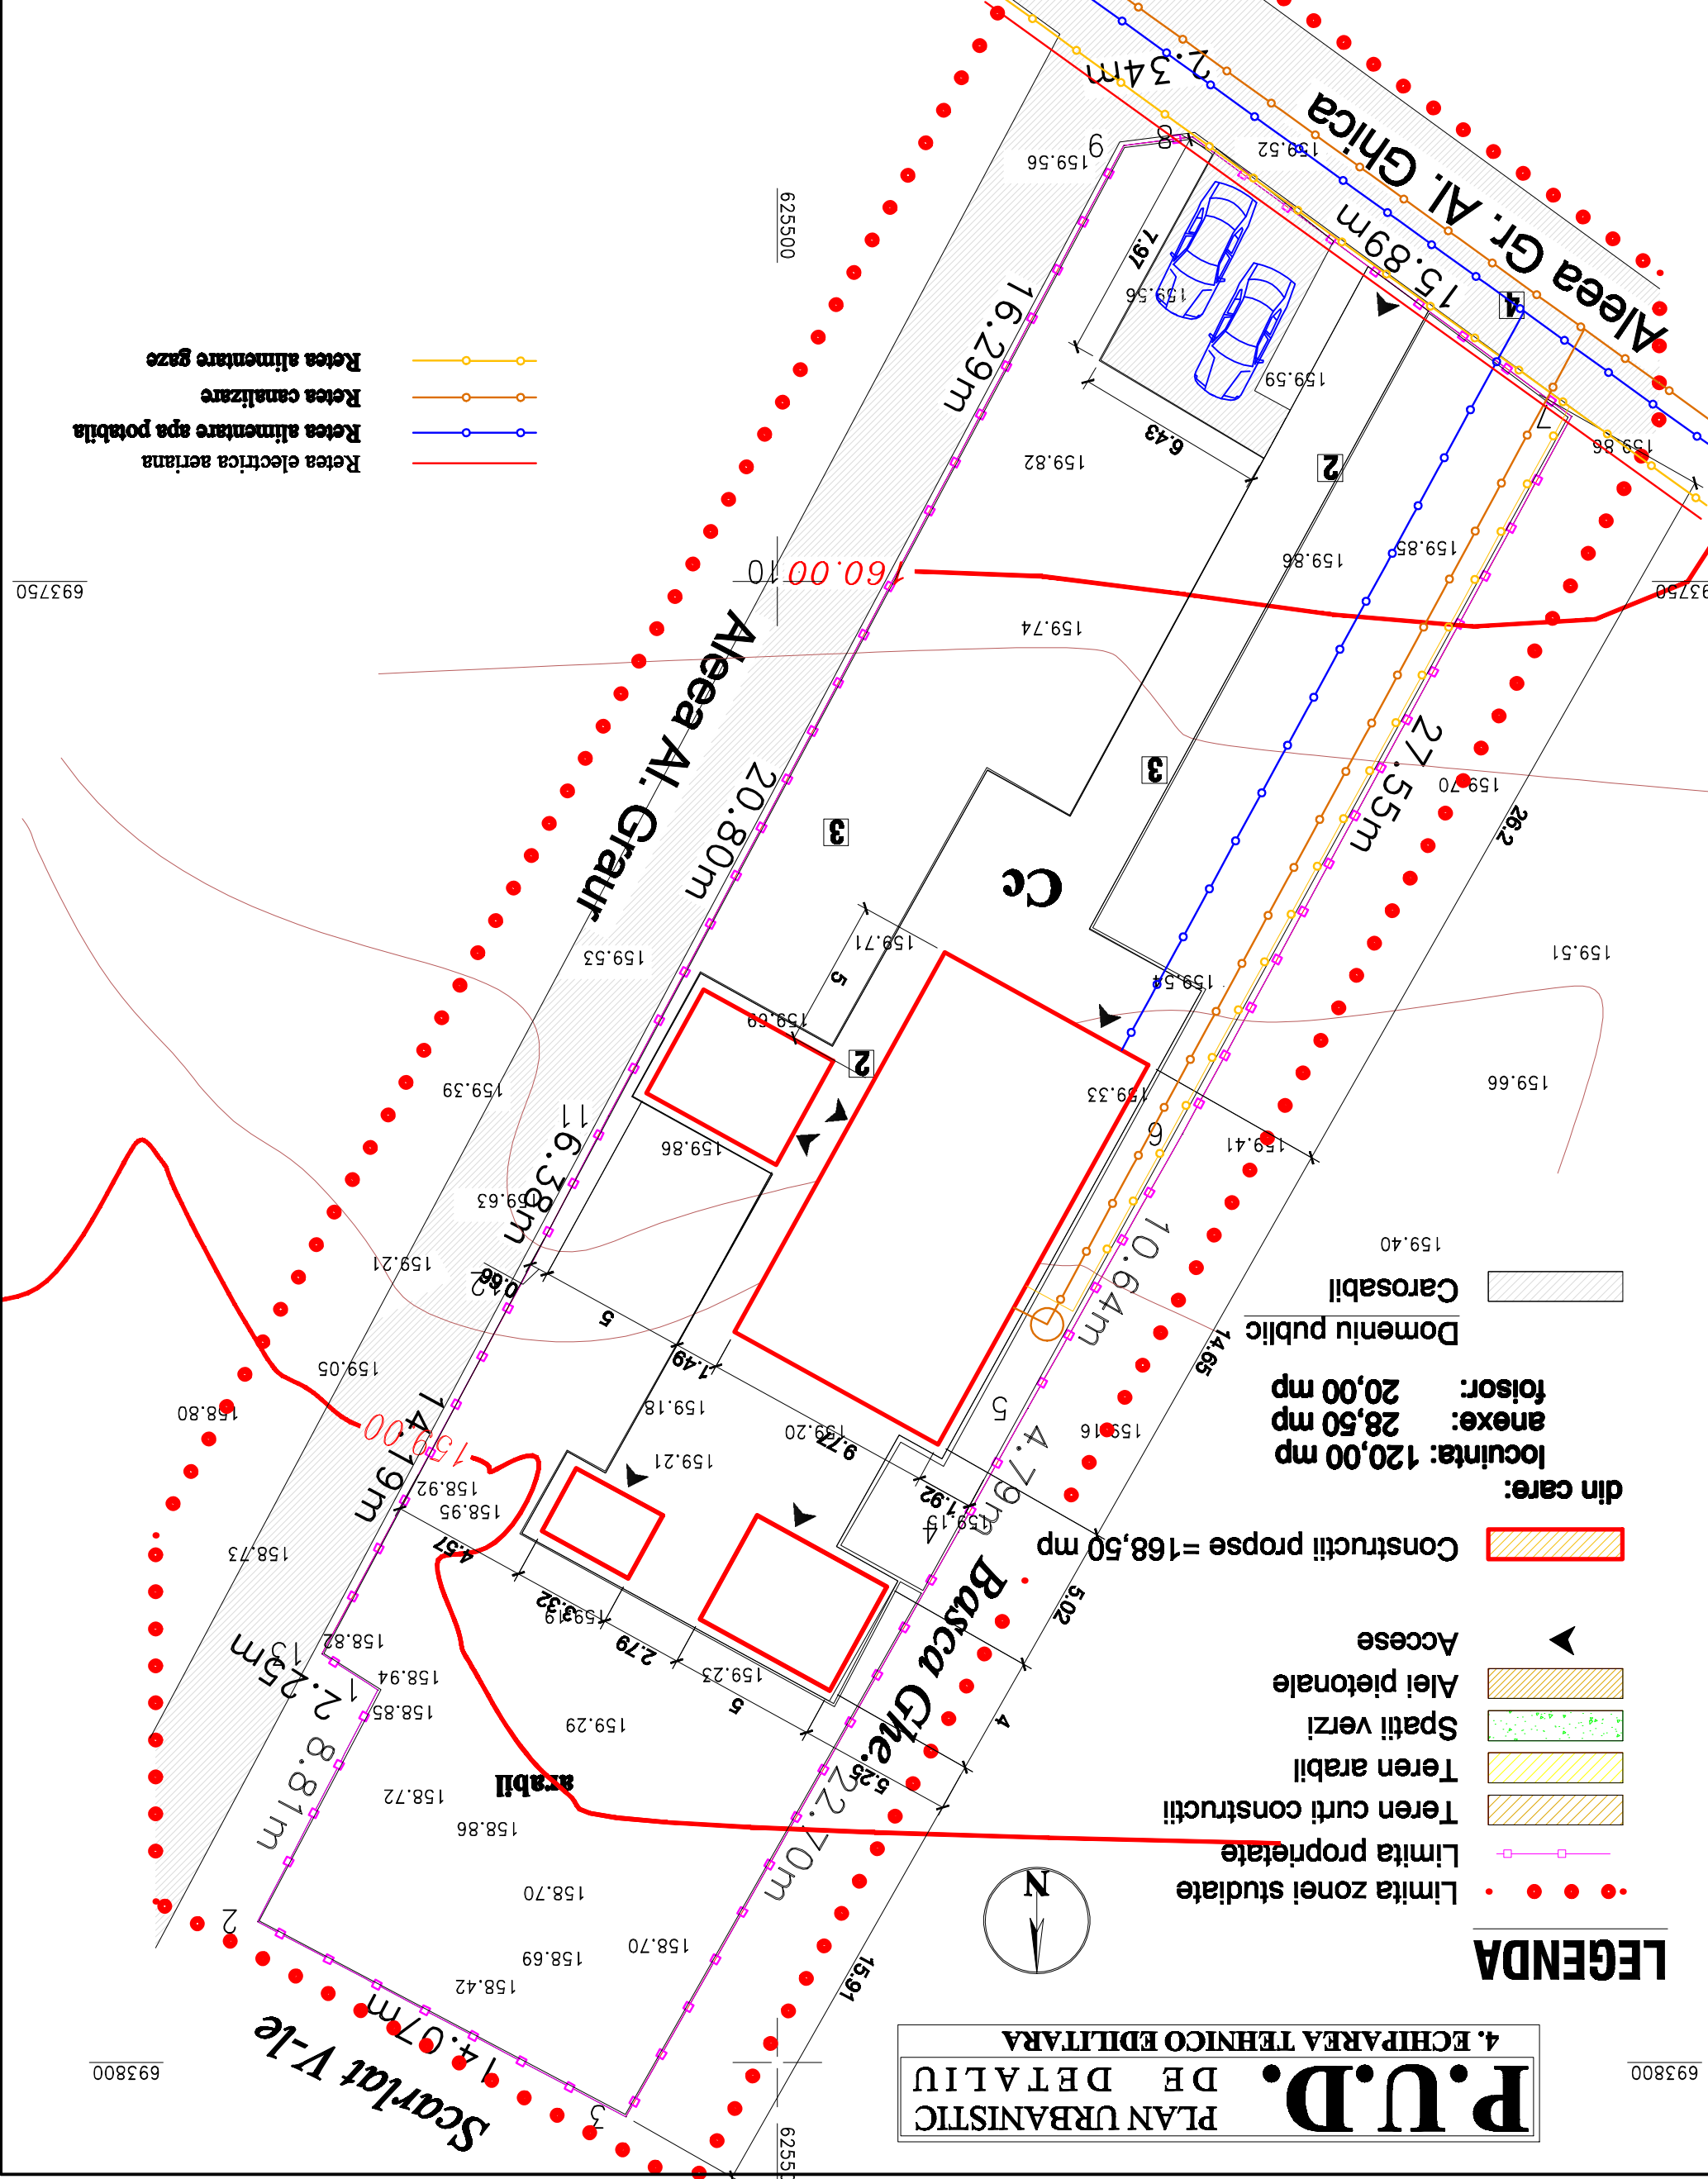

Retea electrica aeriama
 Retea alimentare apa potabila
 Retea canalizare
 Retea alimentare gaze

Limita zonei studiate
 Limita proprietate
 Teren curti constructii
 Teren arabil
 Spatii verzi
 Alei pietonale
 Accese
 Constructii propse = 168,50 mp
 locuinta: 120,00 mp
 anexe: 28,50 mp
 foisor: 20,00 mp
 Domeniu public
 Carosabil

P.U.D.
 PLAN URBANISTIC
 DE DETALIU
 4. ECHIPAREA TEHNICO EDITARA

LEGENDA

693800

693750