

# P.U.D. PLAN URBANISTIC DE DETALIU

## 3. CIRCULATIA TERENURILOR


### Bilant teritorial

Steren	=233.00mp	100%
Sconstruita	=104.41mp	44.81%
Salei pietonale, carosabil, trotuare, terasa	=72.39mp	31.07%
Ssp.verzi	=56.2mp	24.12%

### Indicatori urbanistici

Steren	=233.00mp
Sconstruita	=104.41mp
-locuinta	=87.72mp
-pergola	=16.69mp
Sconstruita desfasurata	=192.13mp
-locuinta	=175.44mp
-parter	=87.72mp
-etaj	=87.72mp
-pergola	=16.69mp
POT=104.41x100/233=44.81%	
CUT=192.13/233=0.8246	

La calculul indicatorilor urbanistici pentru constructiile propuse sau lua in calcul indicatorii urbanistici dupa demolare (POT=0.00% si CUT=0.00)

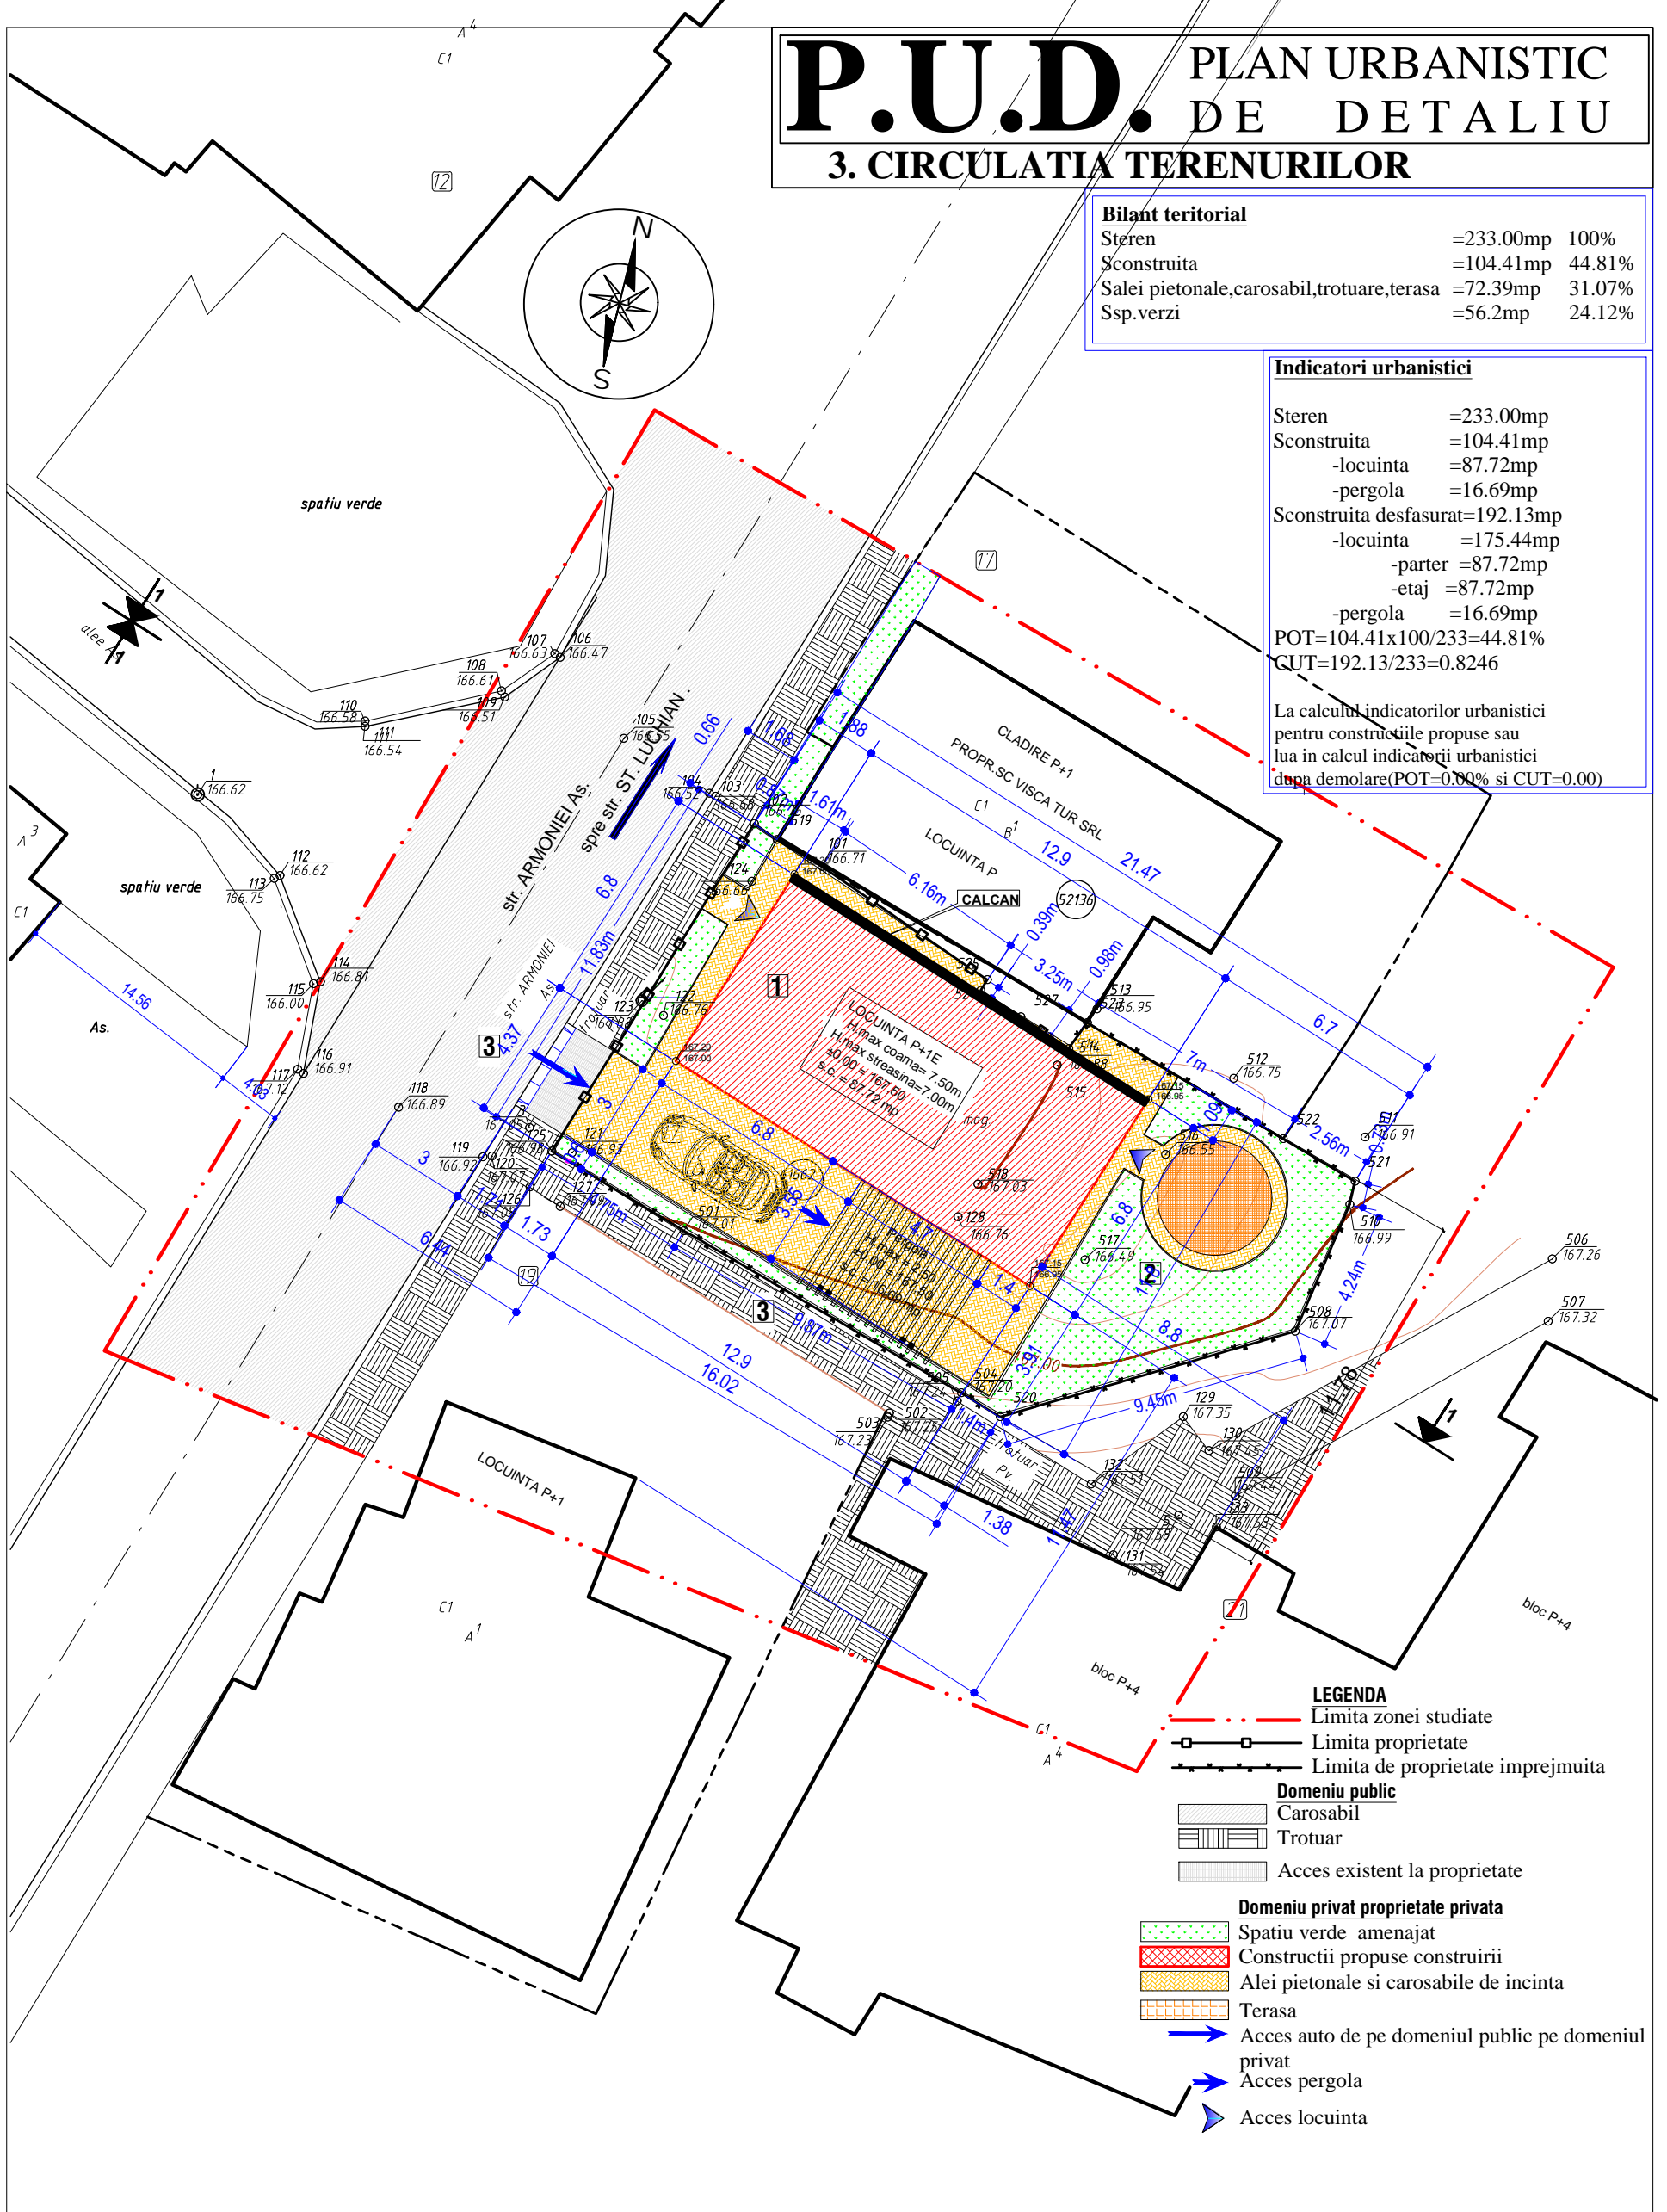

### LEGENDA

- Limita zonei studiate
  - Limita proprietate
  - Limita de proprietate imprejmuita
- Domeniu public**
- Carosabil
  - Trotuar
  - Acces existent la proprietate
- Domeniu privat proprietate privata**
- Spatiu verde amenajat
  - Constructii propuse construirii
  - Alei pietonale si carosabile de incinta
  - Terasa
  - Acces auto de pe domeniul public pe domeniul privat
  - Acces pergola
  - Acces locuinta

<b>S.C."ACS.DESIGN-PROIECT." S.R.L. BOTOSANI</b>				Beneficiar: Mihalache Valeriu si Mihalache Maria Str.Tulbureni,nr.103	Proiect nr. : 164/2018
SPECIFICATIE	NUME	SEMNATURA	SCARA 1:200	Titlu proiect: CONSTRUIRE LOCUINTA P+1E Strada Armoniei nr.17;CAD si CF 61662	
SEF PROIECT	C.arh. M.Mihailescu				
PROIECTAT	Arh.Dorel Bursuc		Data: ianuarie 2018	Titlu plansa: 3. CIRCULATIA TERENURILOR	
DESENAT	Arh.Dorel Bursuc			Plansa: A.3.	