



P.U.D. PLAN URBANISTIC DE DETALIU

4. REGLENTARI EDILITARE

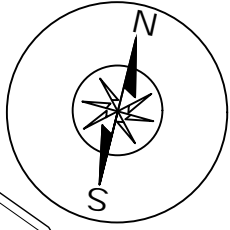

LEGENDA NR.2

- A — A — Retea alimentare apa potabila
- C — C — Retea canalizare
- E — E — Retea alimentare electrica
- G — G — Retea alimentare cu gaze naturale

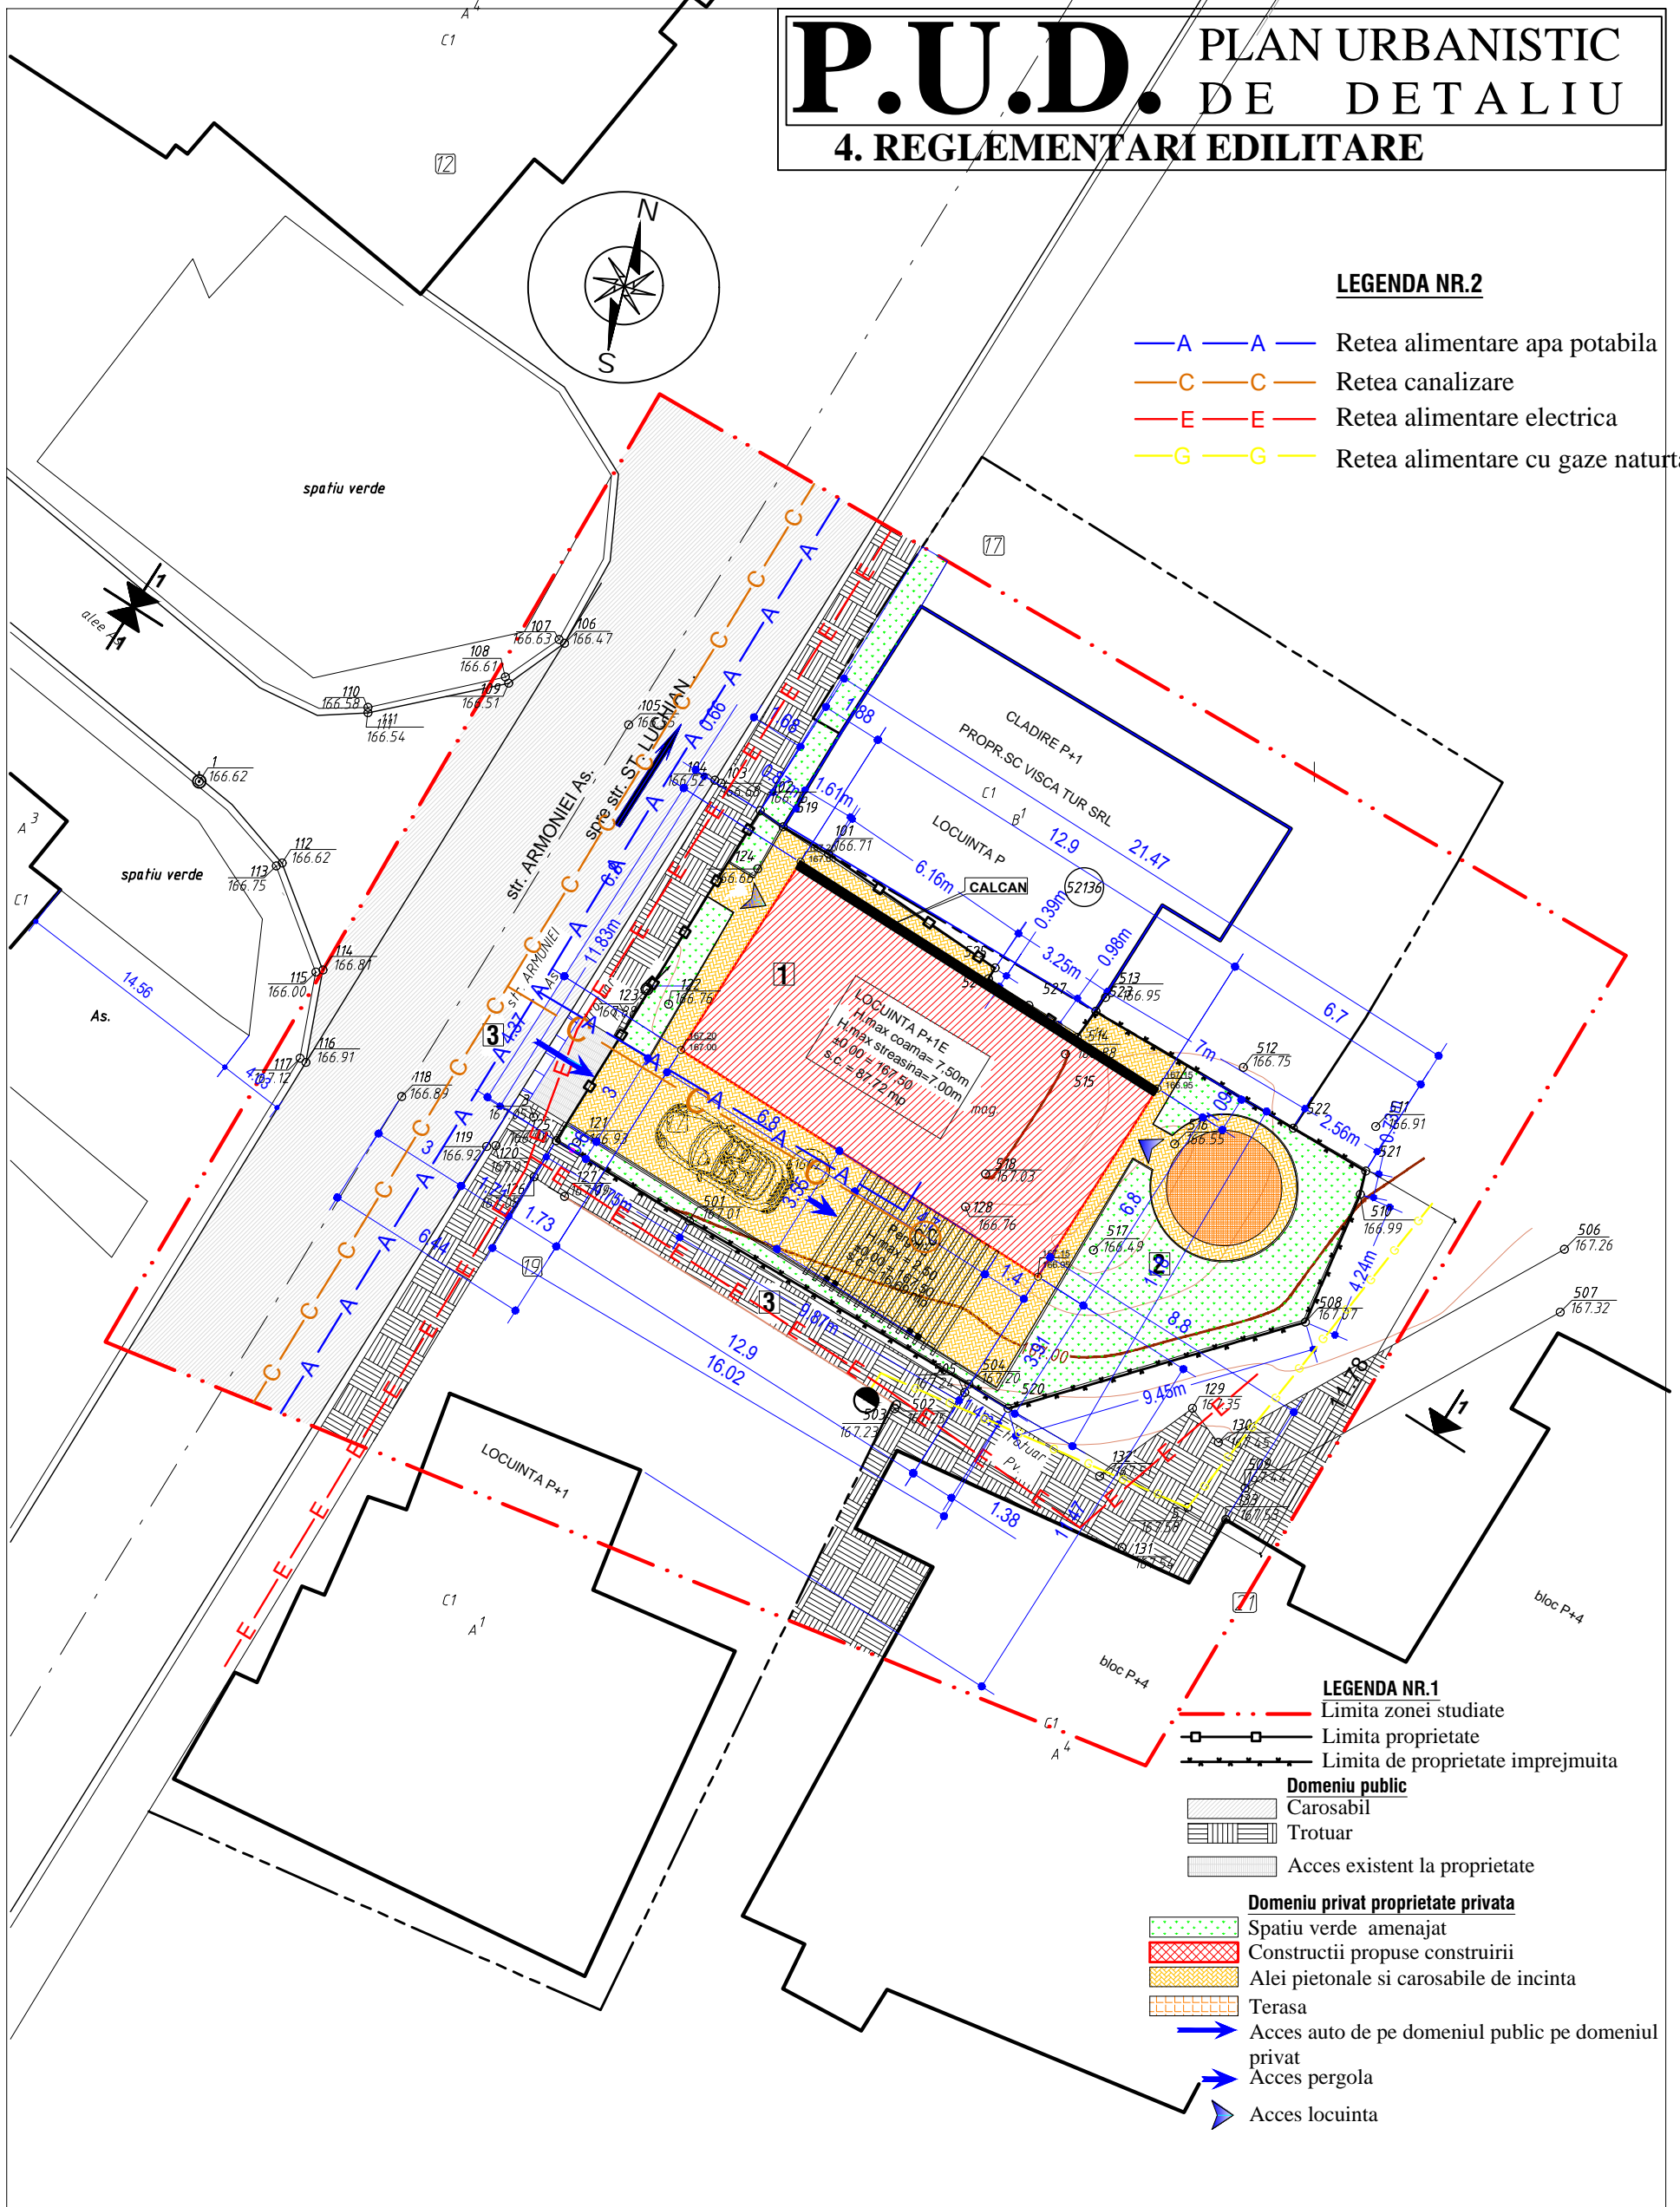

LEGENDA NR.1

- Limita zonei studiate
- Limita proprietate
- Limita de proprietate imprejmuita
- Domeniu public**
 - Carosabil
 - Trotuar
 - Acces existent la proprietate
- Domeniu privat proprietate privata**
 - Spatiu verde amenajat
 - Constructii propuse construirii
 - Alee pietonale si carosabile de incinta
 - Terasa
 - Acces auto de pe domeniul public pe domeniul privat
 - Acces pergola
 - Acces locuinta

S.C."ACS.DESIGN-PROIECT." S.R.L. BOTOSANI				Beneficiar: Mihalache Valeriu si Mihalache Maria Str.Tulbureni, nr.103	Proiect nr. : 164/2018
SPECIFICATIE	NUME	SEMNTATURA	SCARA 1:200	Titlu proiect: CONSTRUIRE LOCUINTA P+1E Strada Armoniei nr.17;CAD si CF 61662	
SEF PROIECT	C.arh. M.Mihalescu			Titlu plansa: 4. REGLENTARI EDILITARE	
PROIECTAT	Ing.Stanila Sorin		Data: ianuarie 2018		
DESENAT	Arh.Dorel Bursuc				