


LEGENDA

- LIMITA DE PROPRIETATE
- CONSTRUCTII EXISTENTE
- CAROSABIL ALEI TROTUARE
- SPATII VERZI AMENAJATE

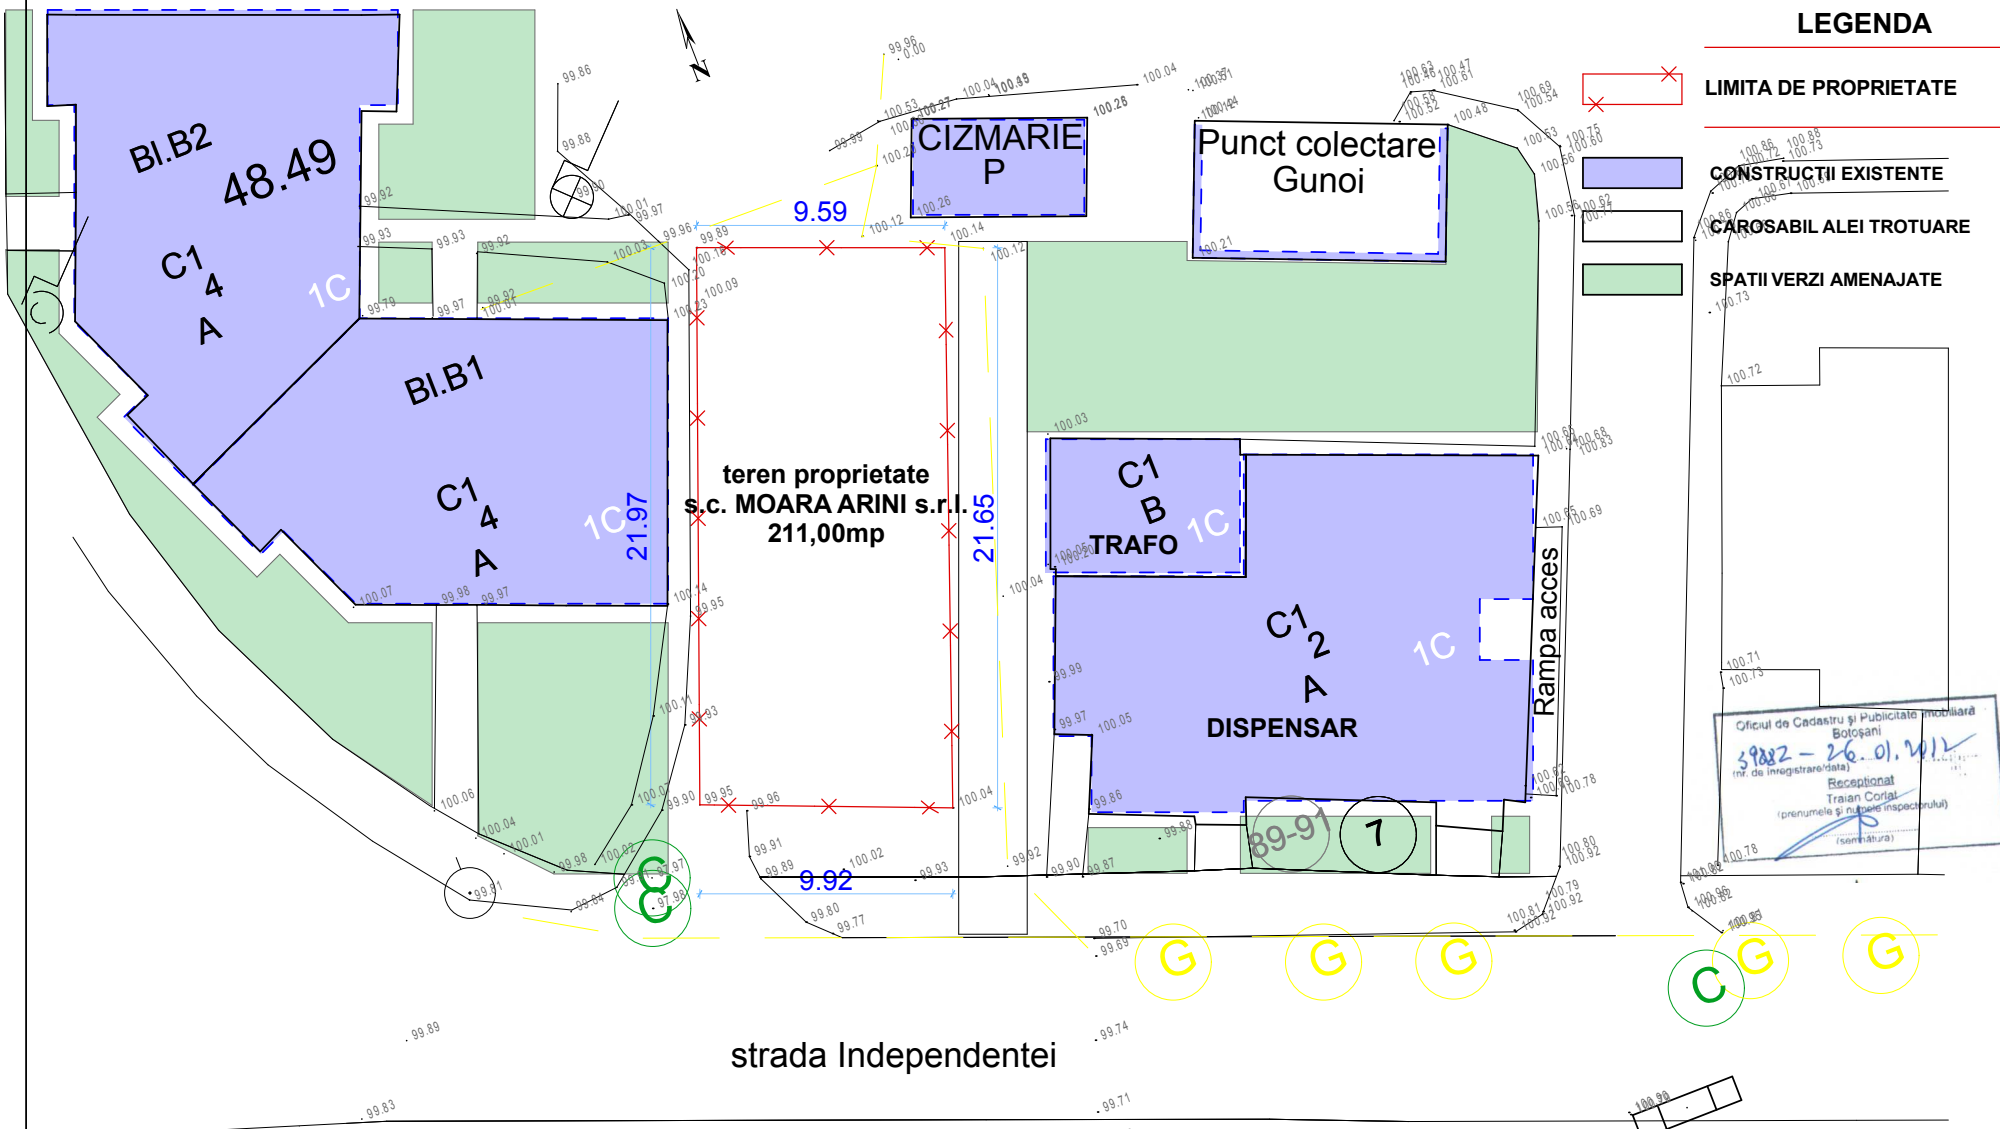

Oficiul de Cadastru și Publicitate Imobiliară
Botosani
39882 - 26.01.2012
(nr. de inregistrare/data)
Receptional
Traian Cortal
(prenumele și numele respectivelor)
(semnatura)

strada Independentei

coordonator urbanism: c.arh. RODICA IACOB MUNTEANU

S.C. "CASA CHIRIAC" S.R.L. BOTOSANI R.C.J. J07 / 372 / 1992 - TEL. 0744.700798	beneficiar: S.C. MOARA ARINI S.R.L. proiect: "SPATII COMERCIALE SI BIROURI P+2" Strada Independentei nr.7 - Botosani	1202/2012
	scara: 1 : 200 oct.2012	faza: P.U.D. SITIATIA EXISTENTA

C15