

P.U.D.

PLAN URBANISTIC DE DETALIU

LIMITE

- LIMITA ZONEI STUDIADE
- LIMITA PARCELA TEREN PROPUS CONCESIUNE LOT 1
- LIMITA PARCELA TEREN PROPUS CONCESIUNE LOT 2

EXISTENT - MENTIUN.

- CLADIRI
- CAROSABIL
- TROTUJARE
- SPATIU VERDE
- TEREN CURTI CONSTRUCITII
- ▲ ACCES LA CONSTRUCITII
- ▲ ACCESE CAROSABILE
- ▲ ACCESE PRINCIPALE LA CONSTRUCITII

STRUCTURA CLADIRILOR


- DURABILE CARAMIDA, PASTRA BETON
- SEMIDURABILE / PROVIZORII
- NEDURABILE

STAREA CLADIRILOR

- BUNA
- MEDIOCARA
- REA

ZONIFICAREA FUNCTIONALA

UTR 26 - zona rezidentiala P, P+1, P+2; (pana la 10.00 m)
 LMre1 - Subzona exclusiv rezidentiala
 (locuinte si functiuni complementare) cu cladiri de
 tip rural, cu echipare editiara de tip urban.

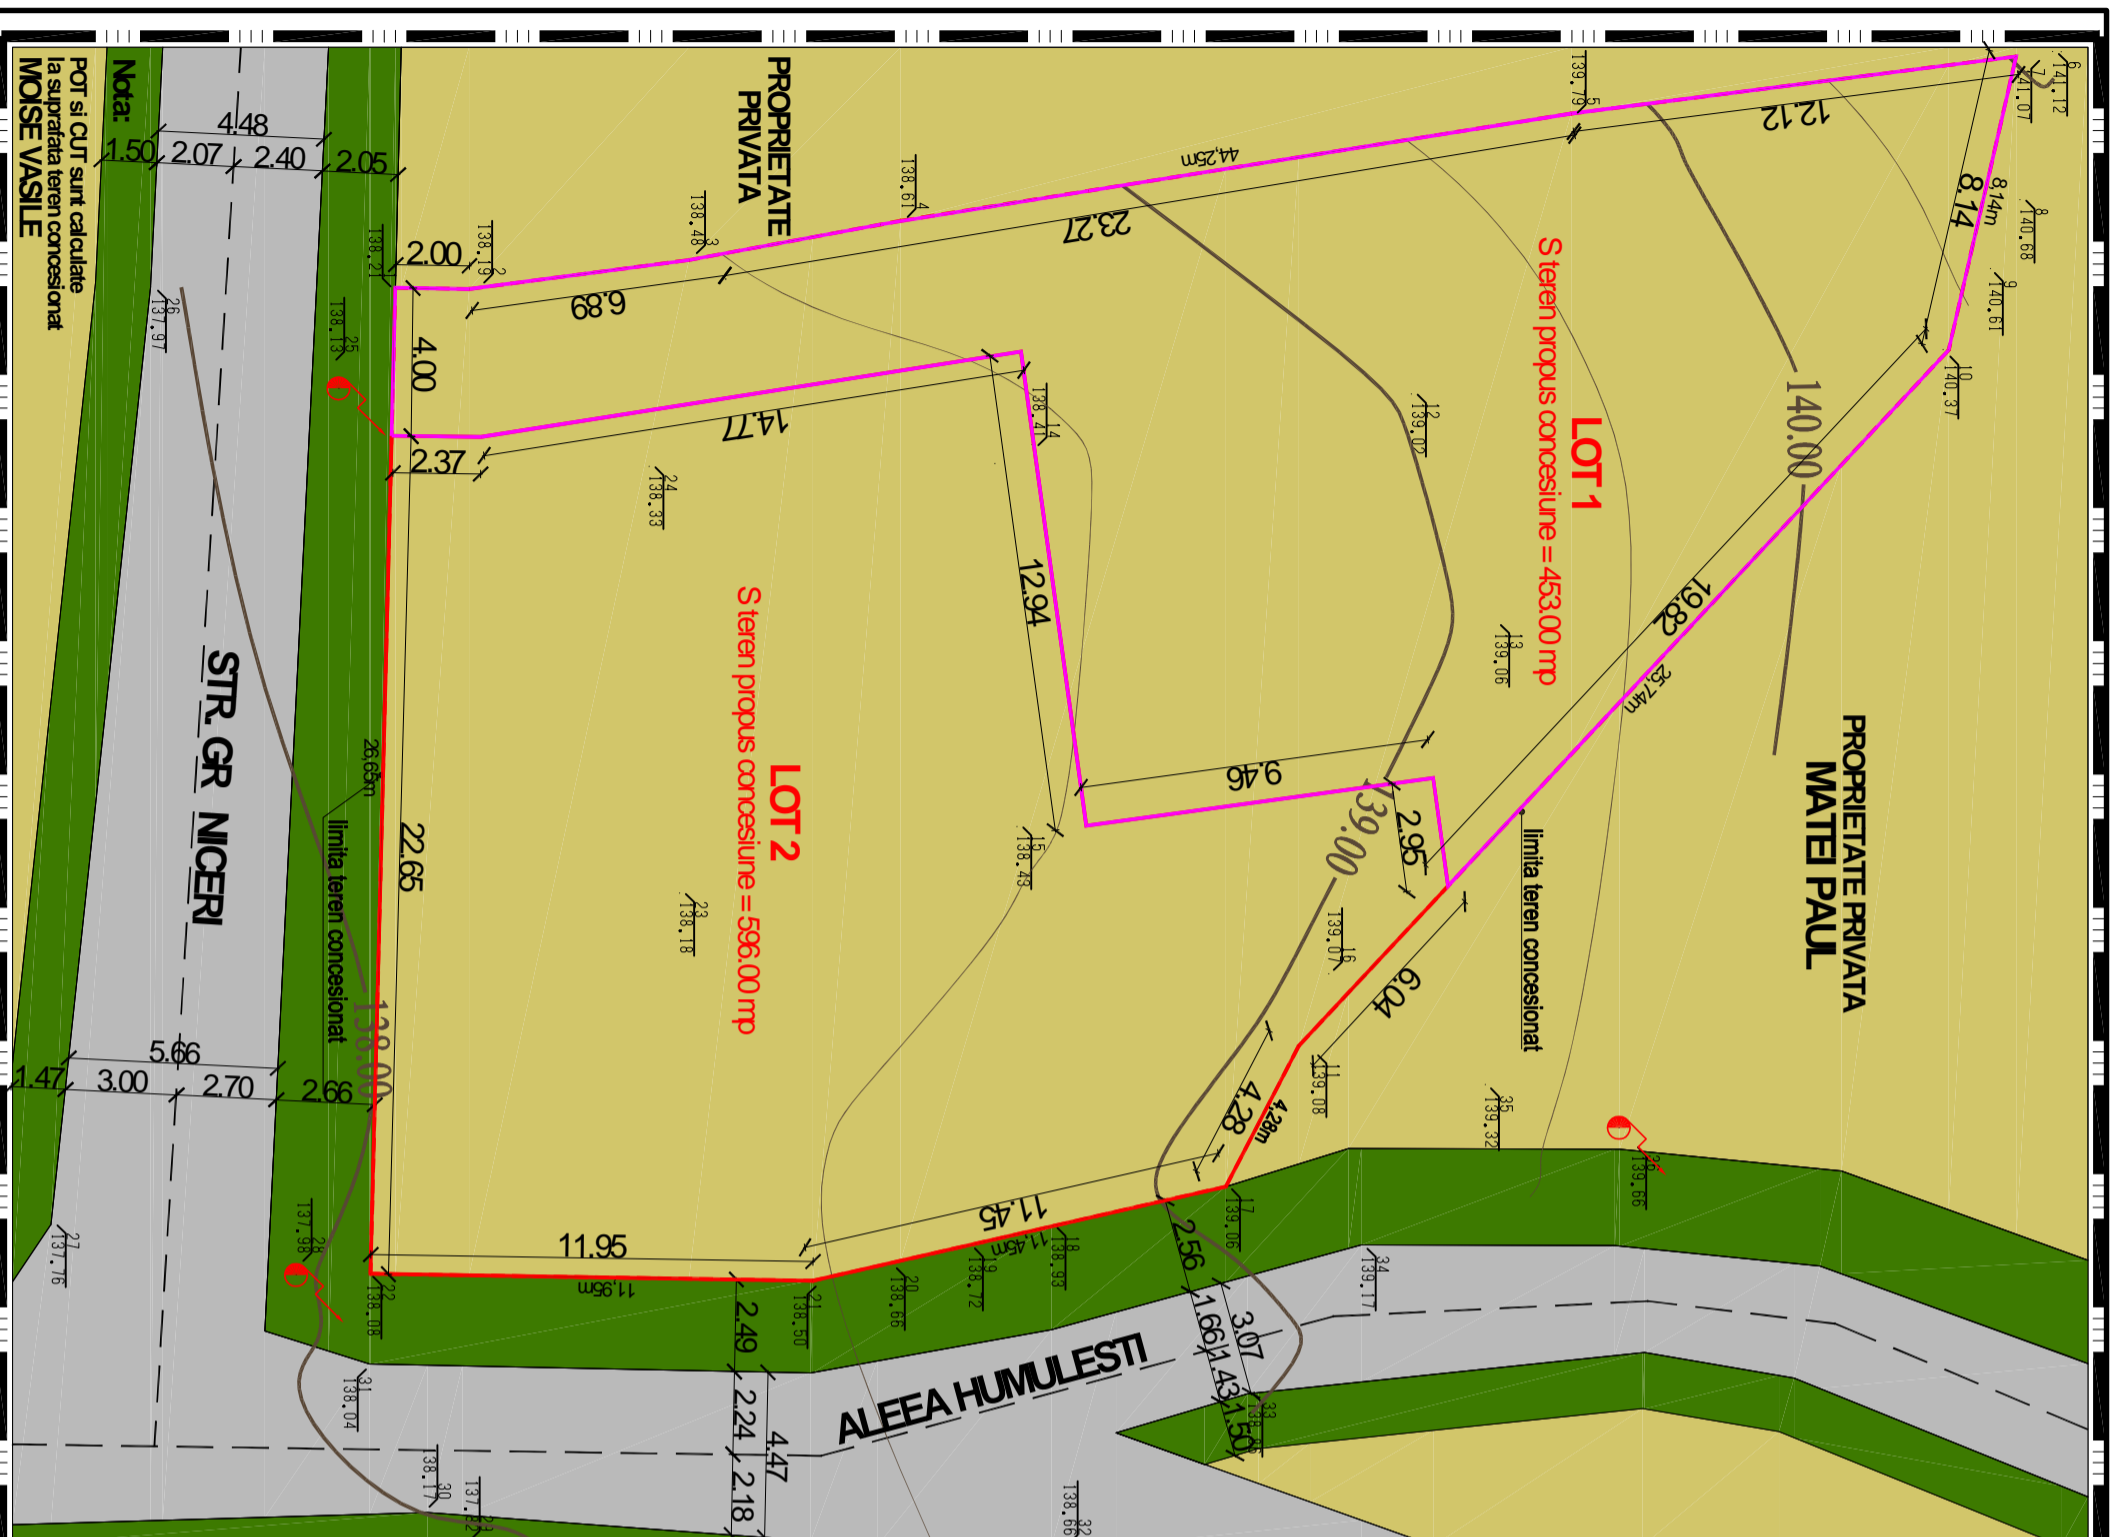

Nota:
 POT si CUT sunt calculate
 la suprafata terenului concesionat
MOISE VASILE

Verificator/ expert	Nume	Semnatura	Cerinta	Referat / Expertiza Nr. / Data	Proiect Nr. M02.12
PROIECTARE ARHITECTURA SI URBANISM - Cadr. Mihai Mihaliescu - Contract nr. 121 din 01.06.2011					
PROIECTANT GENERAL S.C. KANDEA EXPERT S.R.L. - BOTOSANI mandea.cristi@yahoo.com J07/97/2006 ; CUI 18409181 ; tel:0755856136				Beneficiar: MOISE VASILE	
Specificatie	Nume	Scara	Titlu proiect	Faza:	
ef proiect	C.Arh. Mihai Mihaliescu	1:200	CONSTRUCIRE LOCUINTA P, IMPREJMUIRE TEREN SI CONCESIONARE TEREN AFERENT	P.U.D.	
Proiectat	C.Arh. Mihai Mihaliescu	Data:	Amplasament: Str. Granicari, nr.38 A, CAD/ C.F. 51588, mun.Boto ani.	Plan an: A.02	
Desenat	Ing. Cristinel Mandea	10/2013	SITUATIE EXISTENTA		