



P.U.D.

PLAN URBANISTIC DE DETALIU

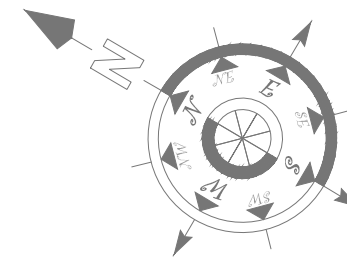

LEGENDA	
	- stâlp beton ire
	- gard de lemn
	- gard de plasă
	- aerisire gaz
	- număr poștal
	- stâlp înaltă tensiune
	- capac canalizare
	- contuar gaz
	- alimentare apă
	- punct de transf. la sol

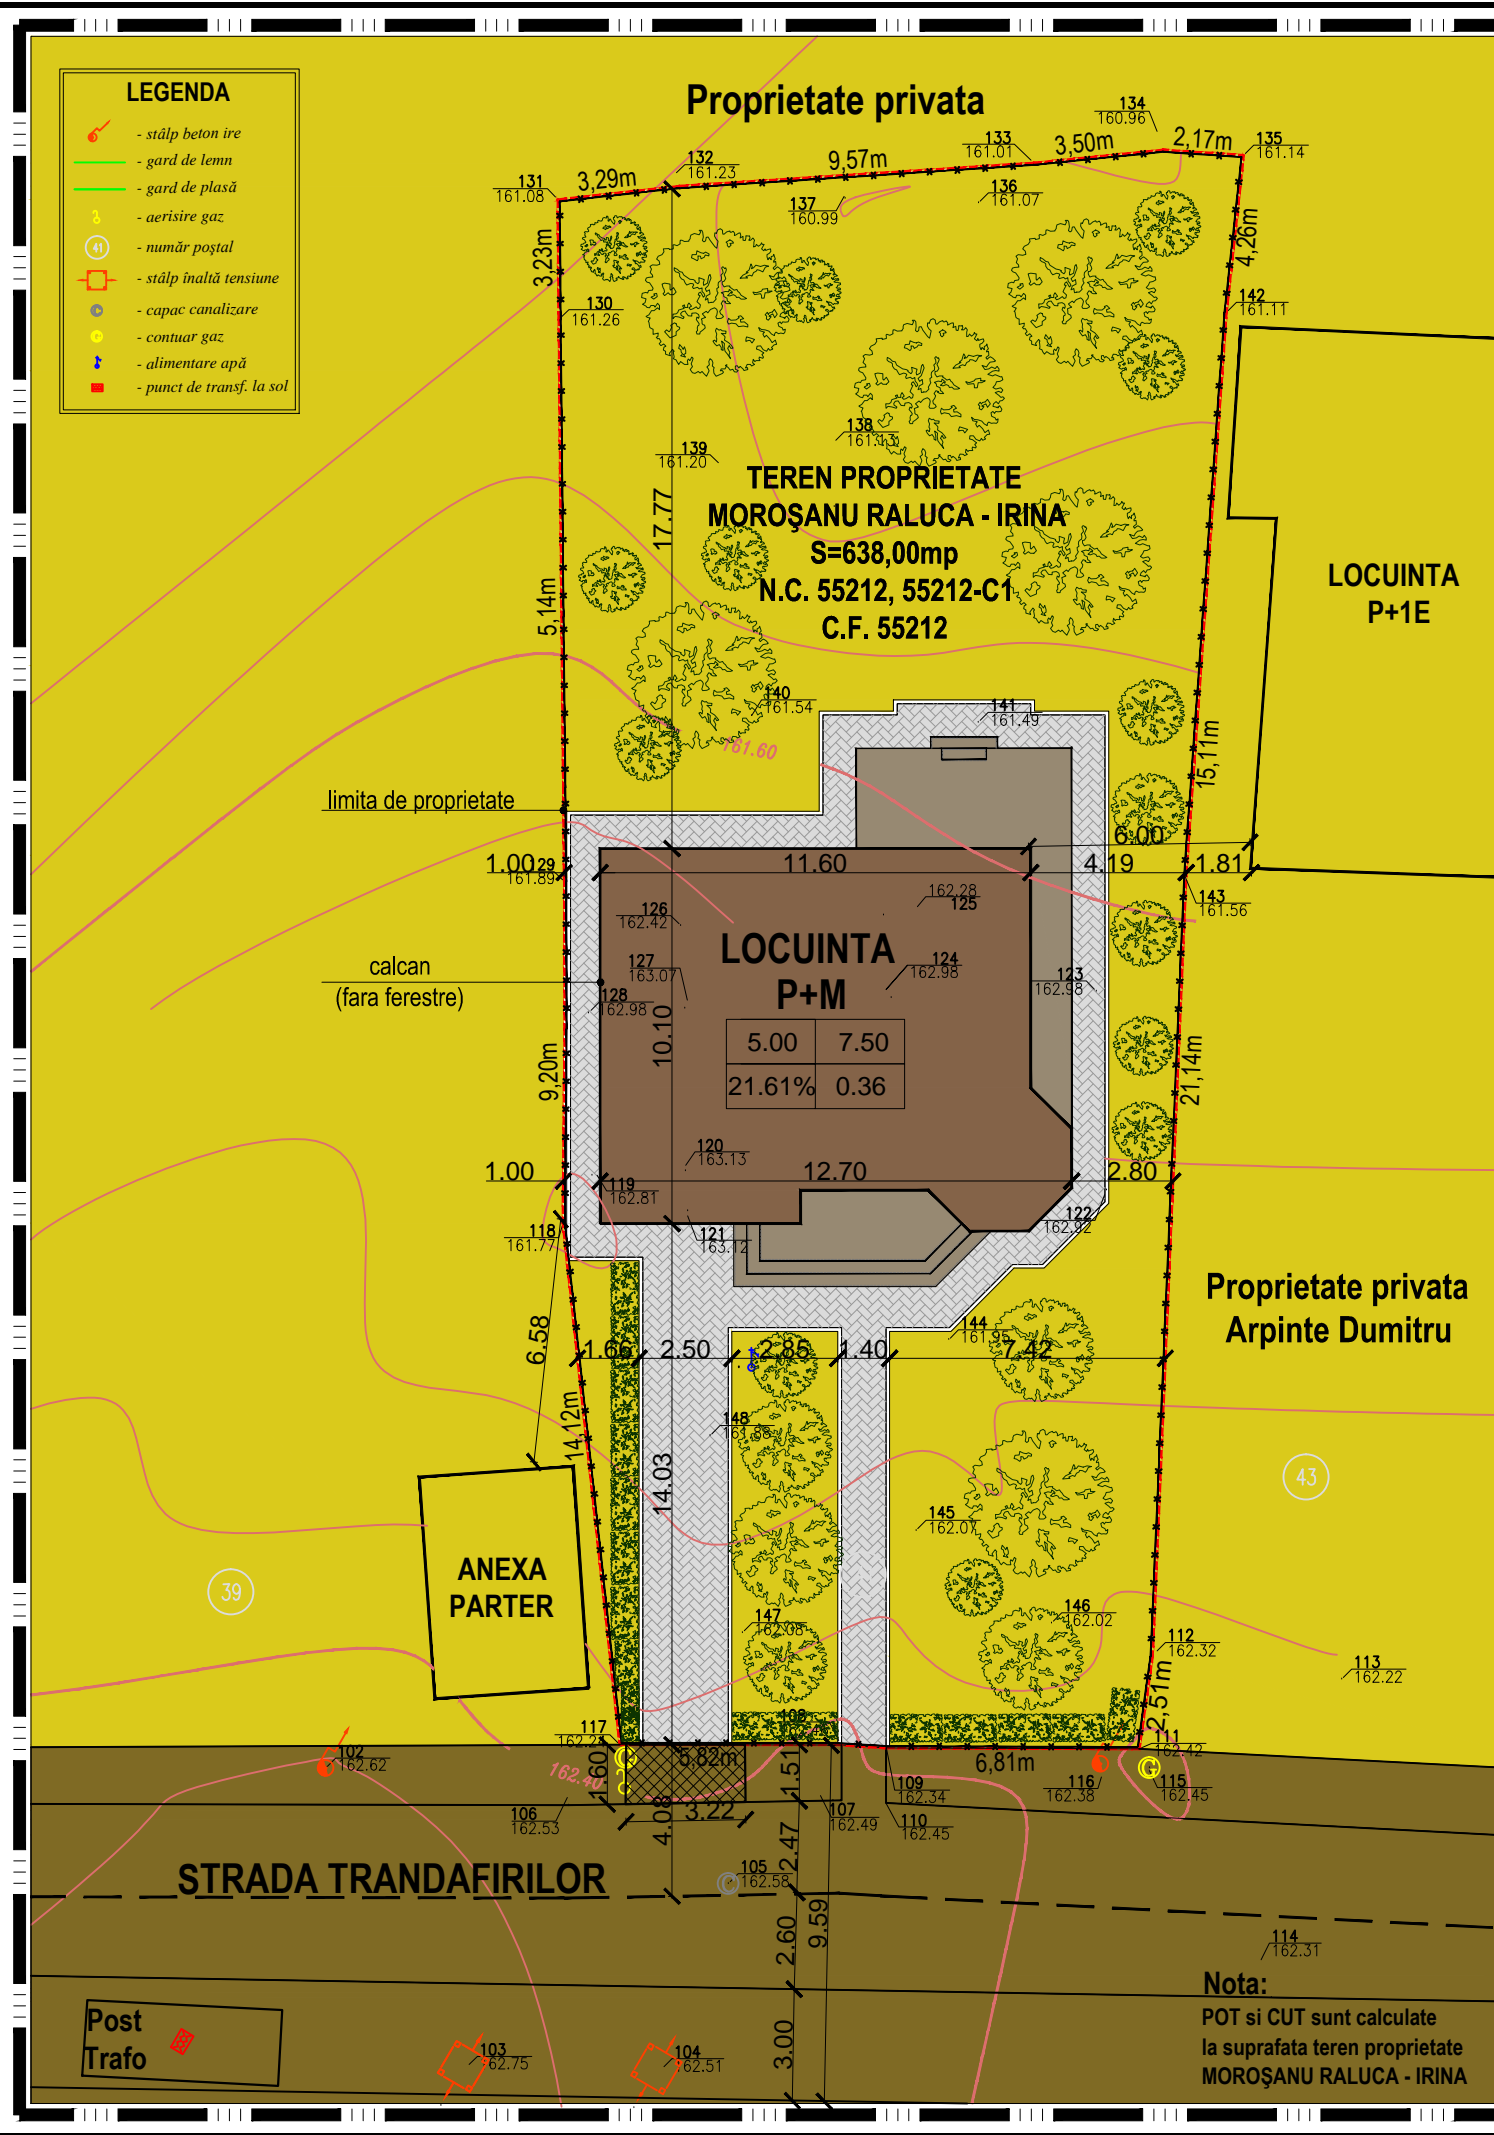

LIMITE

- LIMITA ZONEI STUDIATE
- LIMITA PROPRIETATE/PARCELA - MOROȘANU RALUCA - IRINA
- IMPREJMUIRE PROPUSA - MOROȘANU RALUCA - IRINA

REGIM JURIDIC AL TERENURILOR

- PROPRIETATE PRIVATA A UNOR PERSOANE FIZICE SAU JURIDICE
- PROP. DE STAT IN FOLOSINTA INDIVIZA A PROP. DE APARTAMENTE
- MIXTA -PROP.PRIVATA A UNOR PERSOANE FIZICE SAU JURIDICE SI PROP. DE STAT IN FOLOSINTA INDIVIZA A PROP. DE APARTAMENTE

PATRIMONIUL MUNICIPIULUI BOTOSANI

din care:

- DOMENIU PUBLIC
- DOMENIU PRIVAT
- DE CONCESIONAT

OBIECTIVE DE UTILITATE PUBLICA

- AMENAJARE ACCES CAROSABIL LA PARCELA (S= 5,15m)

Nota:
POT si CUT sunt calculate la suprafata teren proprietate MOROȘANU RALUCA - IRINA

verificator/expert	nume	semnatura	cerinta	referat / expertiza nr. / data	
	SC "GENERAL PROIECT" SRL BOTOSANI str.MARCHIAN nr.1 cod 710210 tel.0231.514124 Reg. com. : J07/92/20.02.2003 Cod fiscal : 15231593			beneficiar : MOROSANU RALUCA-IRINA	proiect nr.105/2012
specificatie	nume	semnatura	scara: 1:200	proiect: CONSTRUIRE LOCUINTA P+M SI IMPREJMUIRE TEREN str. Trandafirilor, nr.41, mun. Botosani	faza: P.U.D.
Coord. Urbanist	arh.TULBURE MIHAI			titlu plansa: PLAN DE SITUATIE >> obiective de utilitate publica << >> tipuri de proprietate <<	plansa nr.A-05
proiectat	arh.TULBURE RUXANDRA		data: FEB 2013		
desenat	th. BALAN CIPRIAN				