



# P.U.D.

## PLAN URBANISTIC DE DETALIU

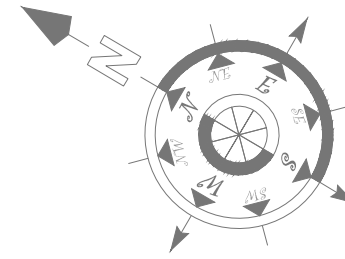

LEGENDA	
	- stâlp beton ire
	- gard de lemn
	- gard de plasă
	- aerisire gaz
	- număr postal
	- stâlp înaltă tensiune
	- capac canalizare
	- contuar gaz
	- alimentare apă
	- punct de transf. la sol

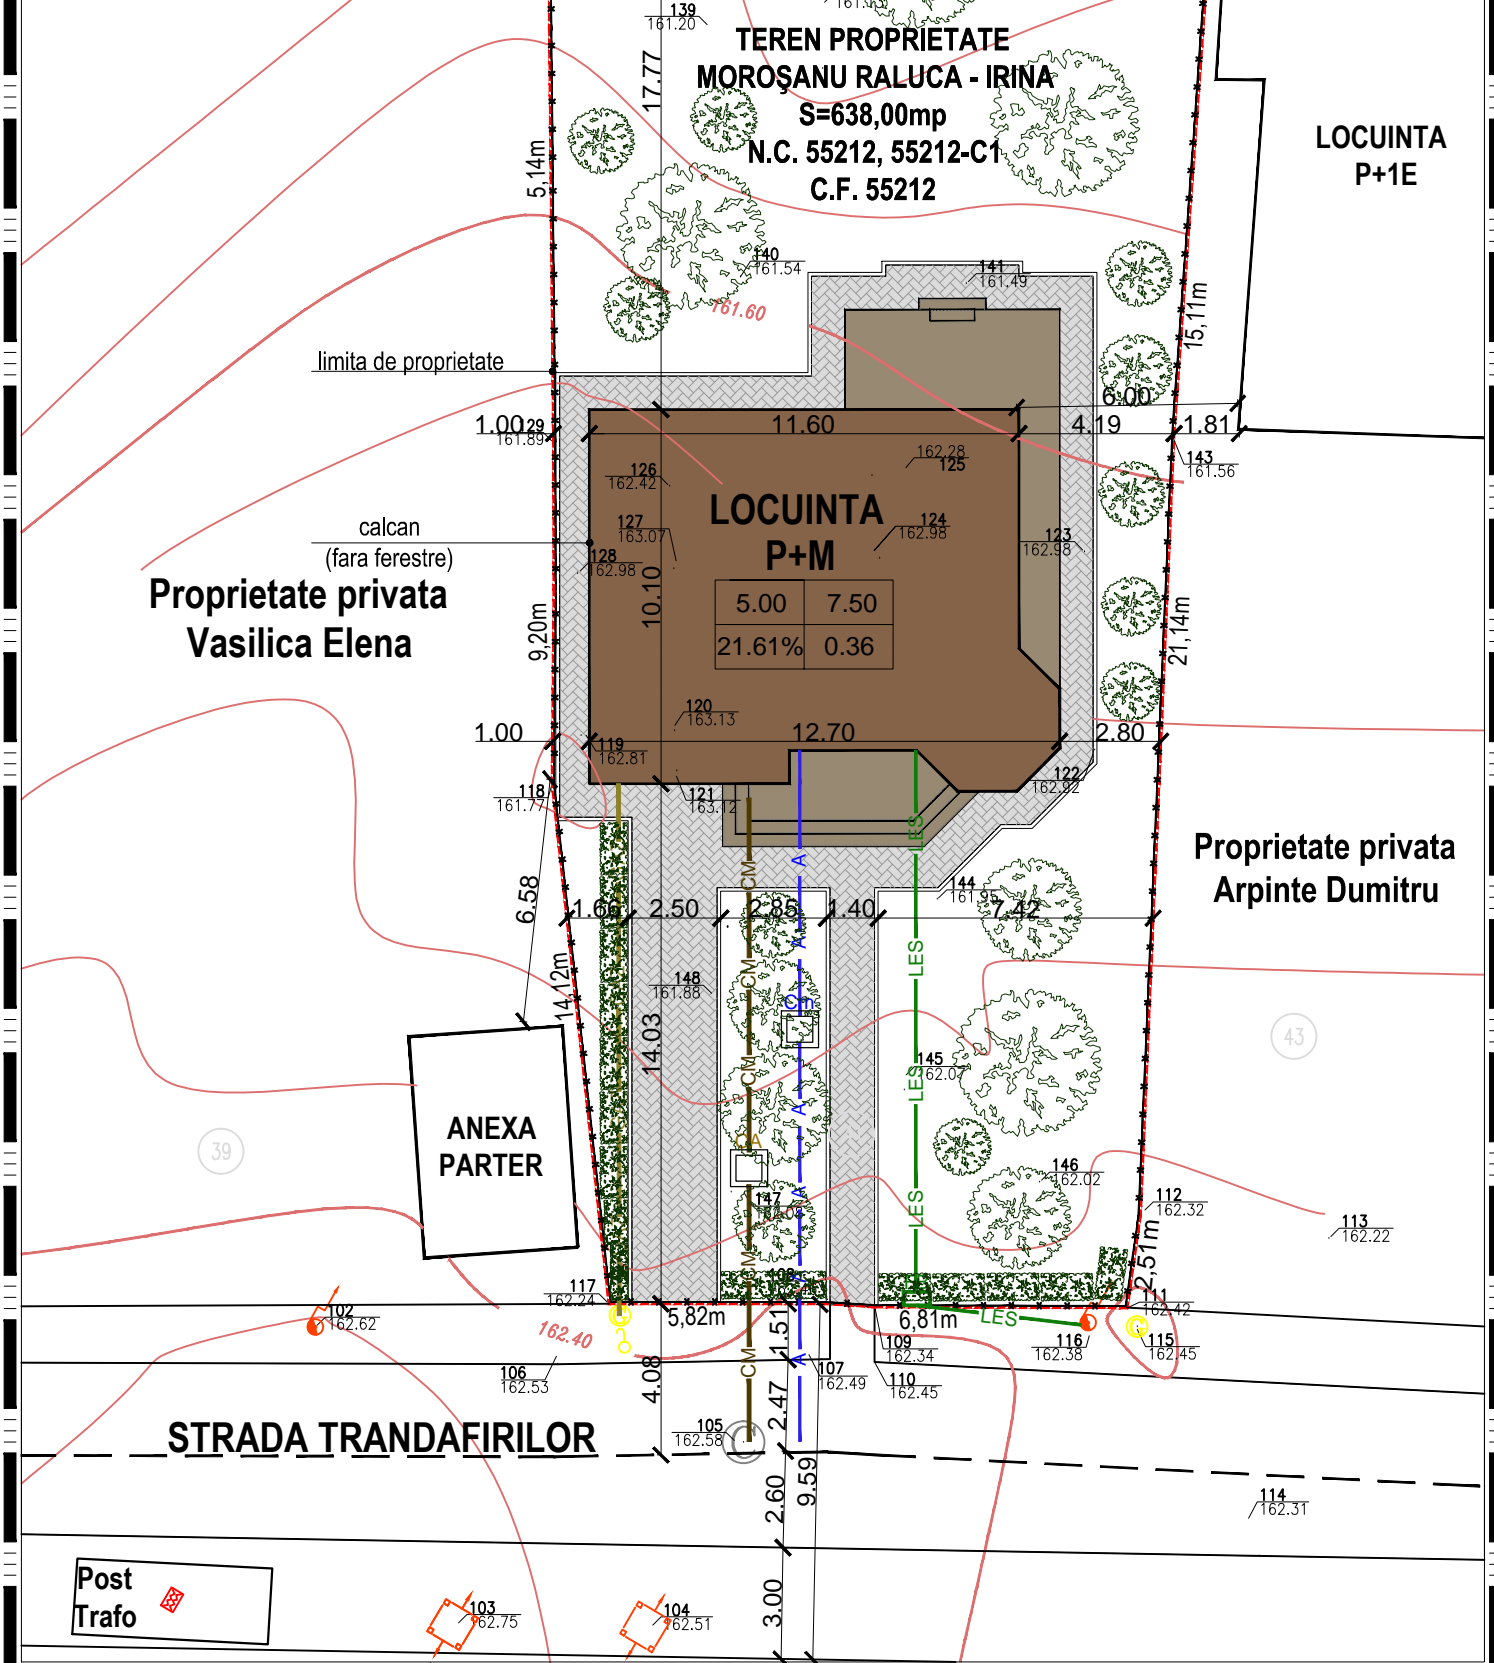

### LIMITE

- LIMITA ZONEI STUDIATE
- LIMITA PROPRIETATE/PARCELA - MOROȘANU RALUCA - IRINA
- IMPREJMUIRE PROPUSA - MOROȘANU RALUCA - IRINA

### PROBUS

- CONDUCTA ALIMENTARE APA
- CANALIZARE MENAJERA
- EXTINDERE REȚEA - LES 0,4 KV
- CONDUCTA GAZ
- CAMIN APA
- CAMIN CANALIZARE MENAJERA
- FIRIDA BRANSAMENT

verificator/ expert	nume	semnatura	cerinta	referat / expertiza nr. / data	
	<b>SC "GENERAL PROIECT" SRL</b> BOTOSANI str.MARCHIAN nr.1 cod 710210 tel.0231.514124 Reg. com. : J07/92/20.02.2003 Cod fiscal : 15231593			beneficiar :	proiect nr.105/ 2012
				MOROSANU RALUCA-IRINA	faza: P.U.D.
specificatie	nume	semnatura	scara: 1:200	proiect: CONSTRUIRE LOCUINTA P+M SI IMPREJMUIRE TEREN	
Coord. Urbanist	arh.TULBURE MIHAI			str. Trandafirilor, nr.41, mun. Botosani	
proiectat	arh.TULBURE RUXANDRA		data: FEB 2013	titlu plansa: PLAN DE SITUATIE >> reglementari edilitare <<	
desenat	th. BALAN CIPRIAN			plansa nr.A-04	