



P.U.D.

PLAN URBANISTIC DE DETALIU

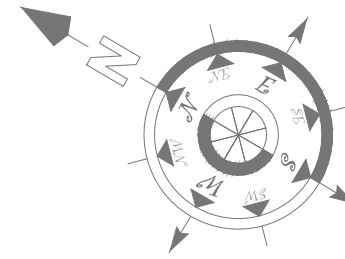

LEGENDA	
	- stâlp beton ire
	- gard de lemn
	- gard de plasă
	- aerisire gaz
	- număr postal
	- stâlp înaltă tensiune
	- capac canalizare
	- contuar gaz
	- alimentare apă
	- punct de transf. la sol

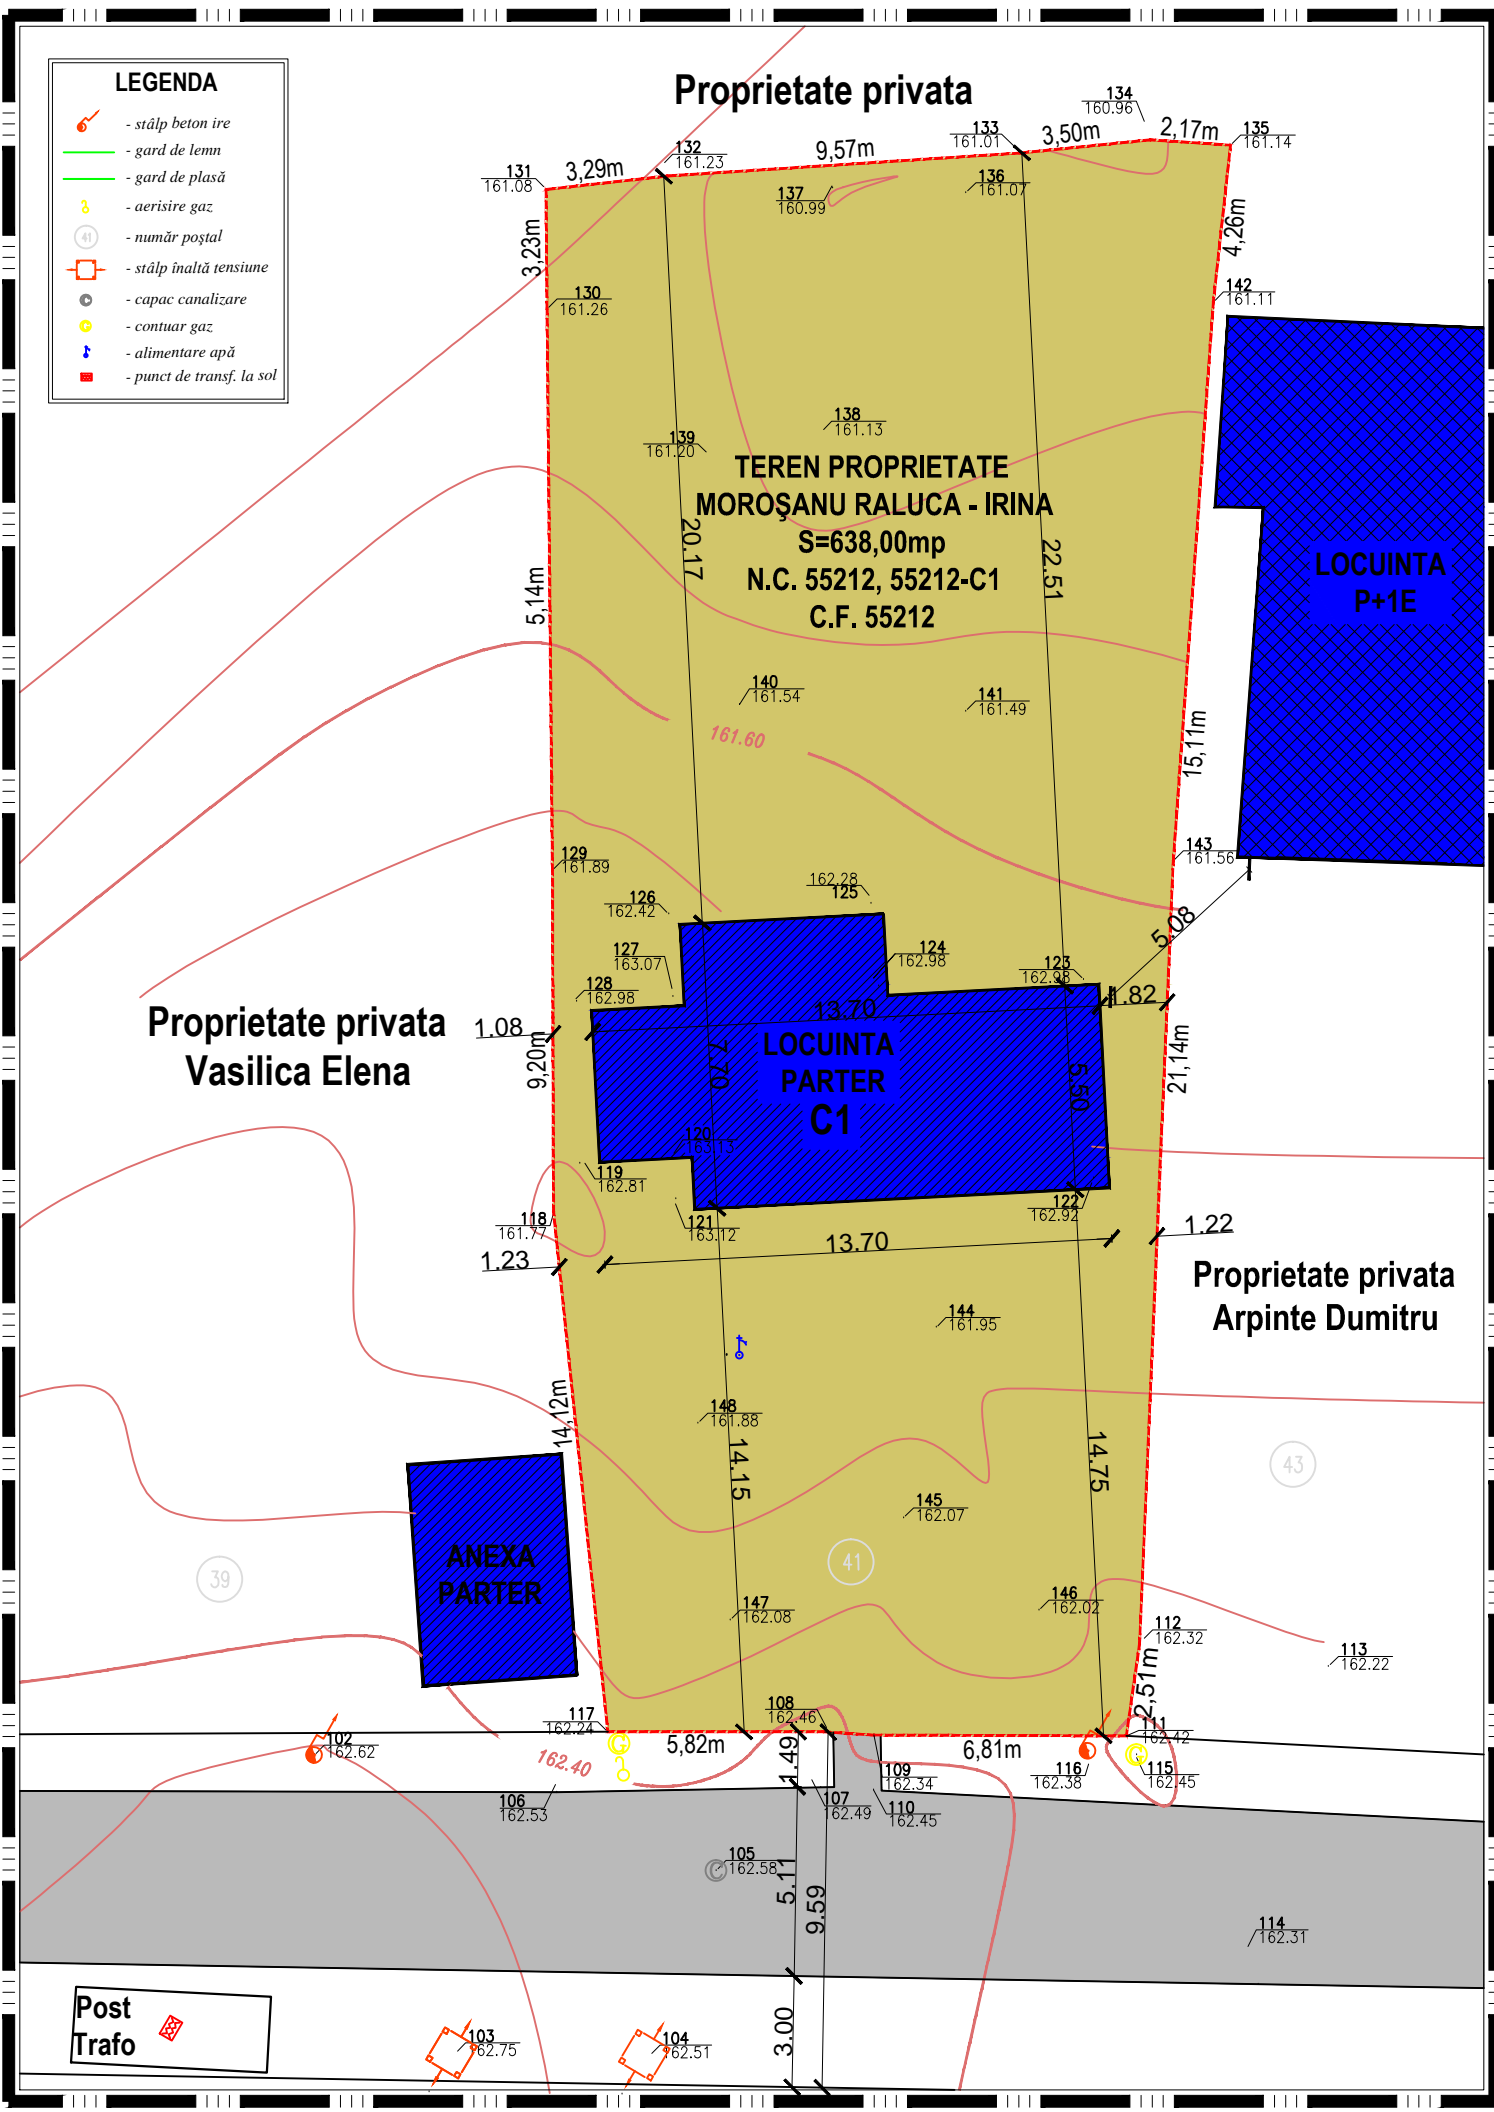

LIMITE

- LIMITA ZOINEI STUDIATE
- LIMITA PROPRIETATE /PARCELA
- IMPREJMUIRI

EXISTENT - MENTIUNI-

- CLADIRI
- CAROSABIL
- SPATIU VERDE
- TEREN CURTI CONSTRUCTII
- ACCES LA CONSTRUCTII
- ACCESE CAROSABILE
- ACCESE PRINCIPALE LA CONSTRUCTII

STRUCTURA CLADIRILOR

- DURABILE CARAMIDA ,PIATRA BETON
- SEMIDURABILE / PROVIZORII
- NEDURABILE

STAREA CLADIRILOR

- BUNA
- MEDIOCRA
- REA

ZONIFICAREA FUNCTIONALA

UTR 60- LMU 2 - subzona exclusiv (locuinte si functiuni complementare) cu cladiri de tip urban, cu cladiri p+, P+1, P+2 (pana la 10m)

verificator/ expert	nume	semnatura	cerinta	referat / expertiza nr. / data	
SC "GENERAL PROIECT" SRL BOTOSANI str.MARCHIAN nr.1 cod 710210 tel.0231.514124 Reg. com. : J07/92/20.02.2003 Cod fiscal : 15231593				beneficiar : MOROSANU RALUCA-IRINA	proiect nr.105/ 2012
specificatie	nume	semnatura	scara: 1:200	proiect: CONSTRUIRE LOCUINTA P+M SI IMPREJMUIRE TEREN str. Trandafirilor, nr.41, mun. Botosani	faza: P.U.D.
Coord. Urbanist	arh.TULBURE MIHAI				
proiectat	arh.TULBURE RUXANDRA		data: FEB 2013	titlu plansa: PLAN DE SITUATIE >> existent <<	plansa nr.A-02
desenat	th. BALAN CIPRIAN				