


P.U.D.

PLAN URBANISTIC DE DETALIU

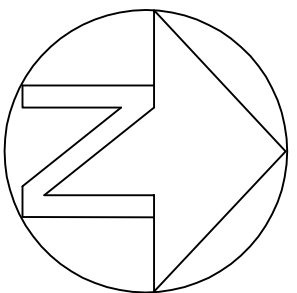


SUPRAFAȚĂ TOTALĂ DE TEREN – 1.900,00 mp

Nr. crt.	Categoria de folosinta	Suprafata mp
1	Curti constructii	1.422,00
2	Arabil	478,00
	Total	1.900,00

CUT_{existent} = 0,00

POT_{existent} = 0,00 %

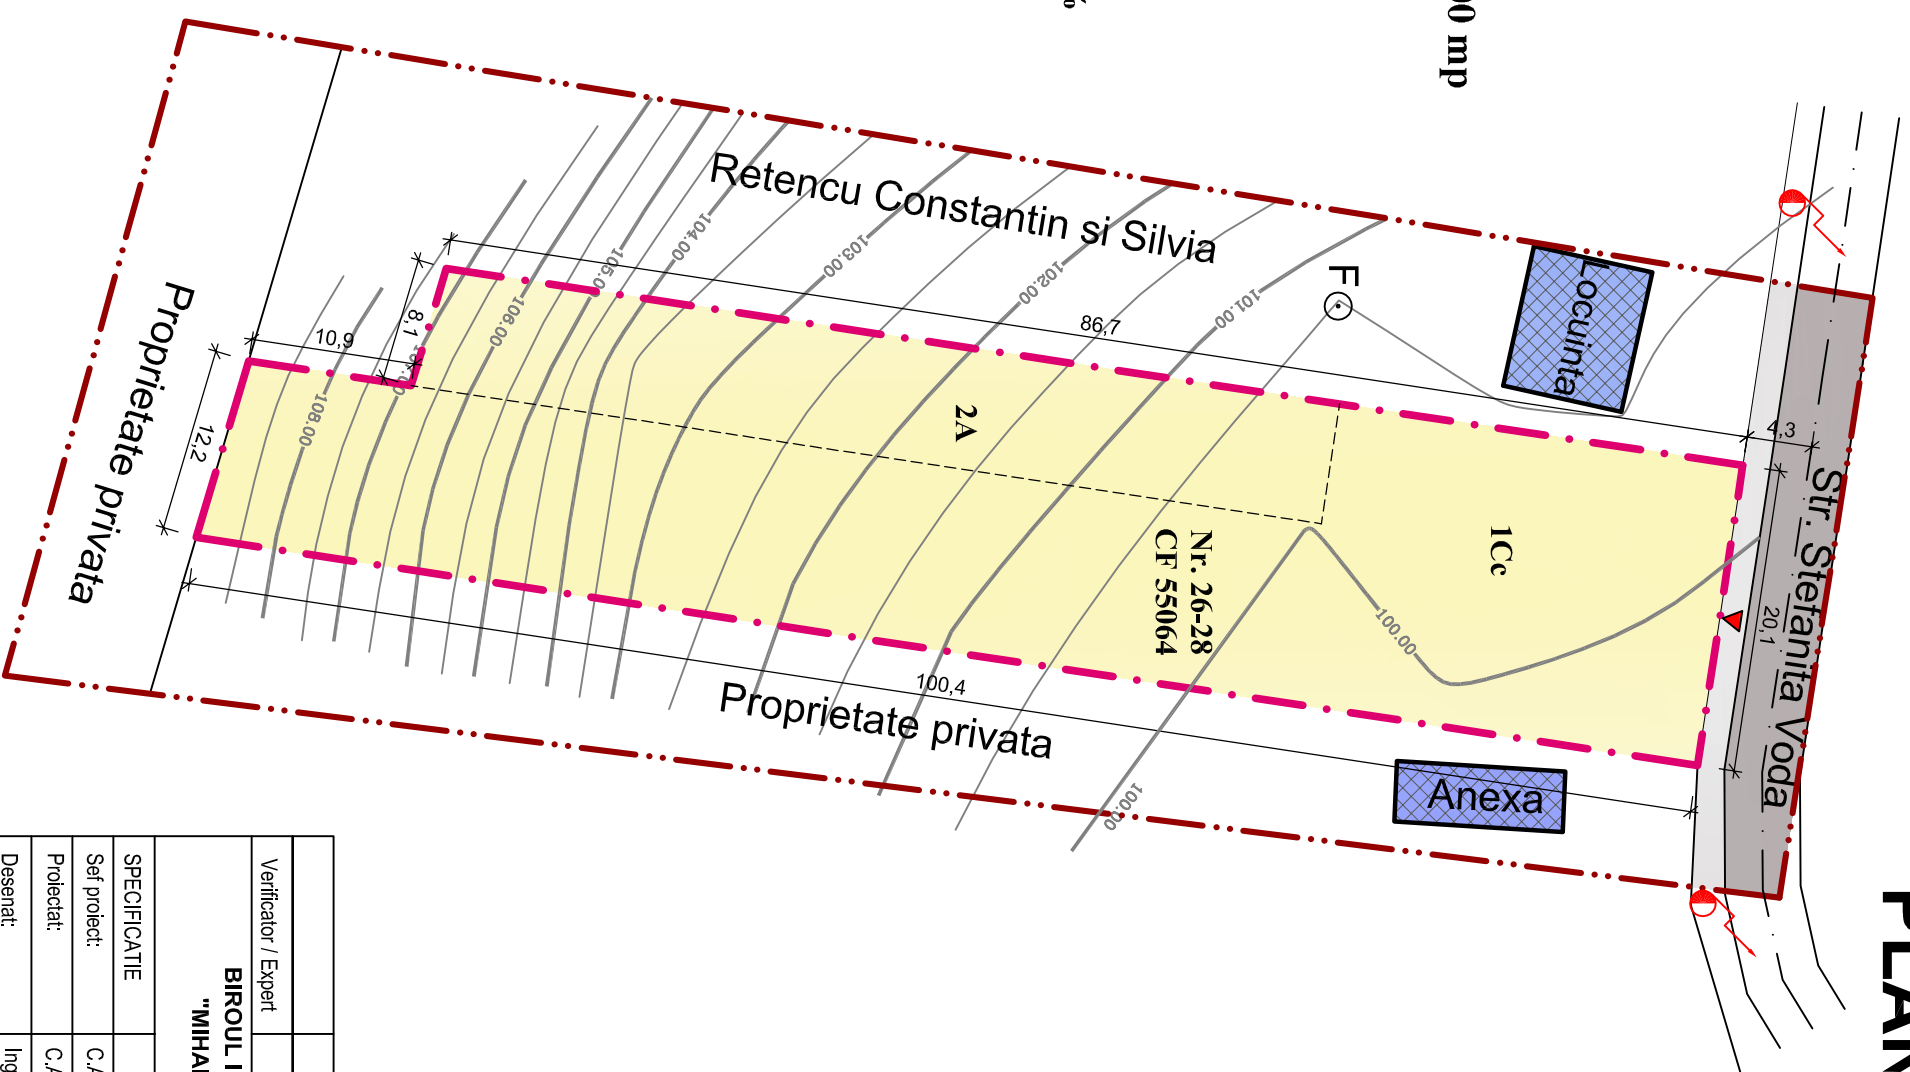

LEGENDĂ

LIMITE

- Limită zonei studiate
- Limită de proprietate Muntianu Violeta

EXISTENT

- Str. Stefanita Voda nr. 26-28
- Trotuare
- Teren curti constructii

ACCESSE

- Acces la proprietate

STRUCTURA CLADIRILOR

- Durabila (caramida, piatra, beton)
- Semidurabile / provizorii
- Nedurabile

STAREA CLADIRILOR

- Buna
- Mediocra
- Rea

ZONIFICAREA FUNCTIONALA

UTR nr. 24.
Zona rezidentiala cu cladiri P, P+1, P+2 (pana la 10,0 m).
Subzona exclusiv rezidentiala cu cladiri de tip rural fara echipare editiara de tip urban.

Verificator / Expert	Nume:	Semnatura	Cerinta:	REFERAT/EXPERTIZA NR./DATA
BIROUL INDIVIDUAL DE ARHITECTURA "MIHAI MIHĂILESCU" - BOTOȘANI Aut. Nr. 188 / 10.03.2003				
SPECIFICATIE	NUME	Semnatura	Scara:	LOCUINȚĂ DE VACANȚĂ ȘI ÎMPREJMUIRE TEREN
Sef proiect:	C.Arh. Mihai Mihailescu		1:500	STR. ȘTEFĂNIȚĂ VODĂ NR. 26-28, BOTOȘANI
Proiectat:	C.Arh. Mihai Mihailescu		Data:	SITUAȚIA EXISTENȚA
Desenat:	Ing. Cristinel Manda		02.2013	Planșa Nr. A1