


PUD Plan Urbanistic De Detaliu

MUNICIPIUL BOTOSANI - STR. VANATORILOR Nr. 17

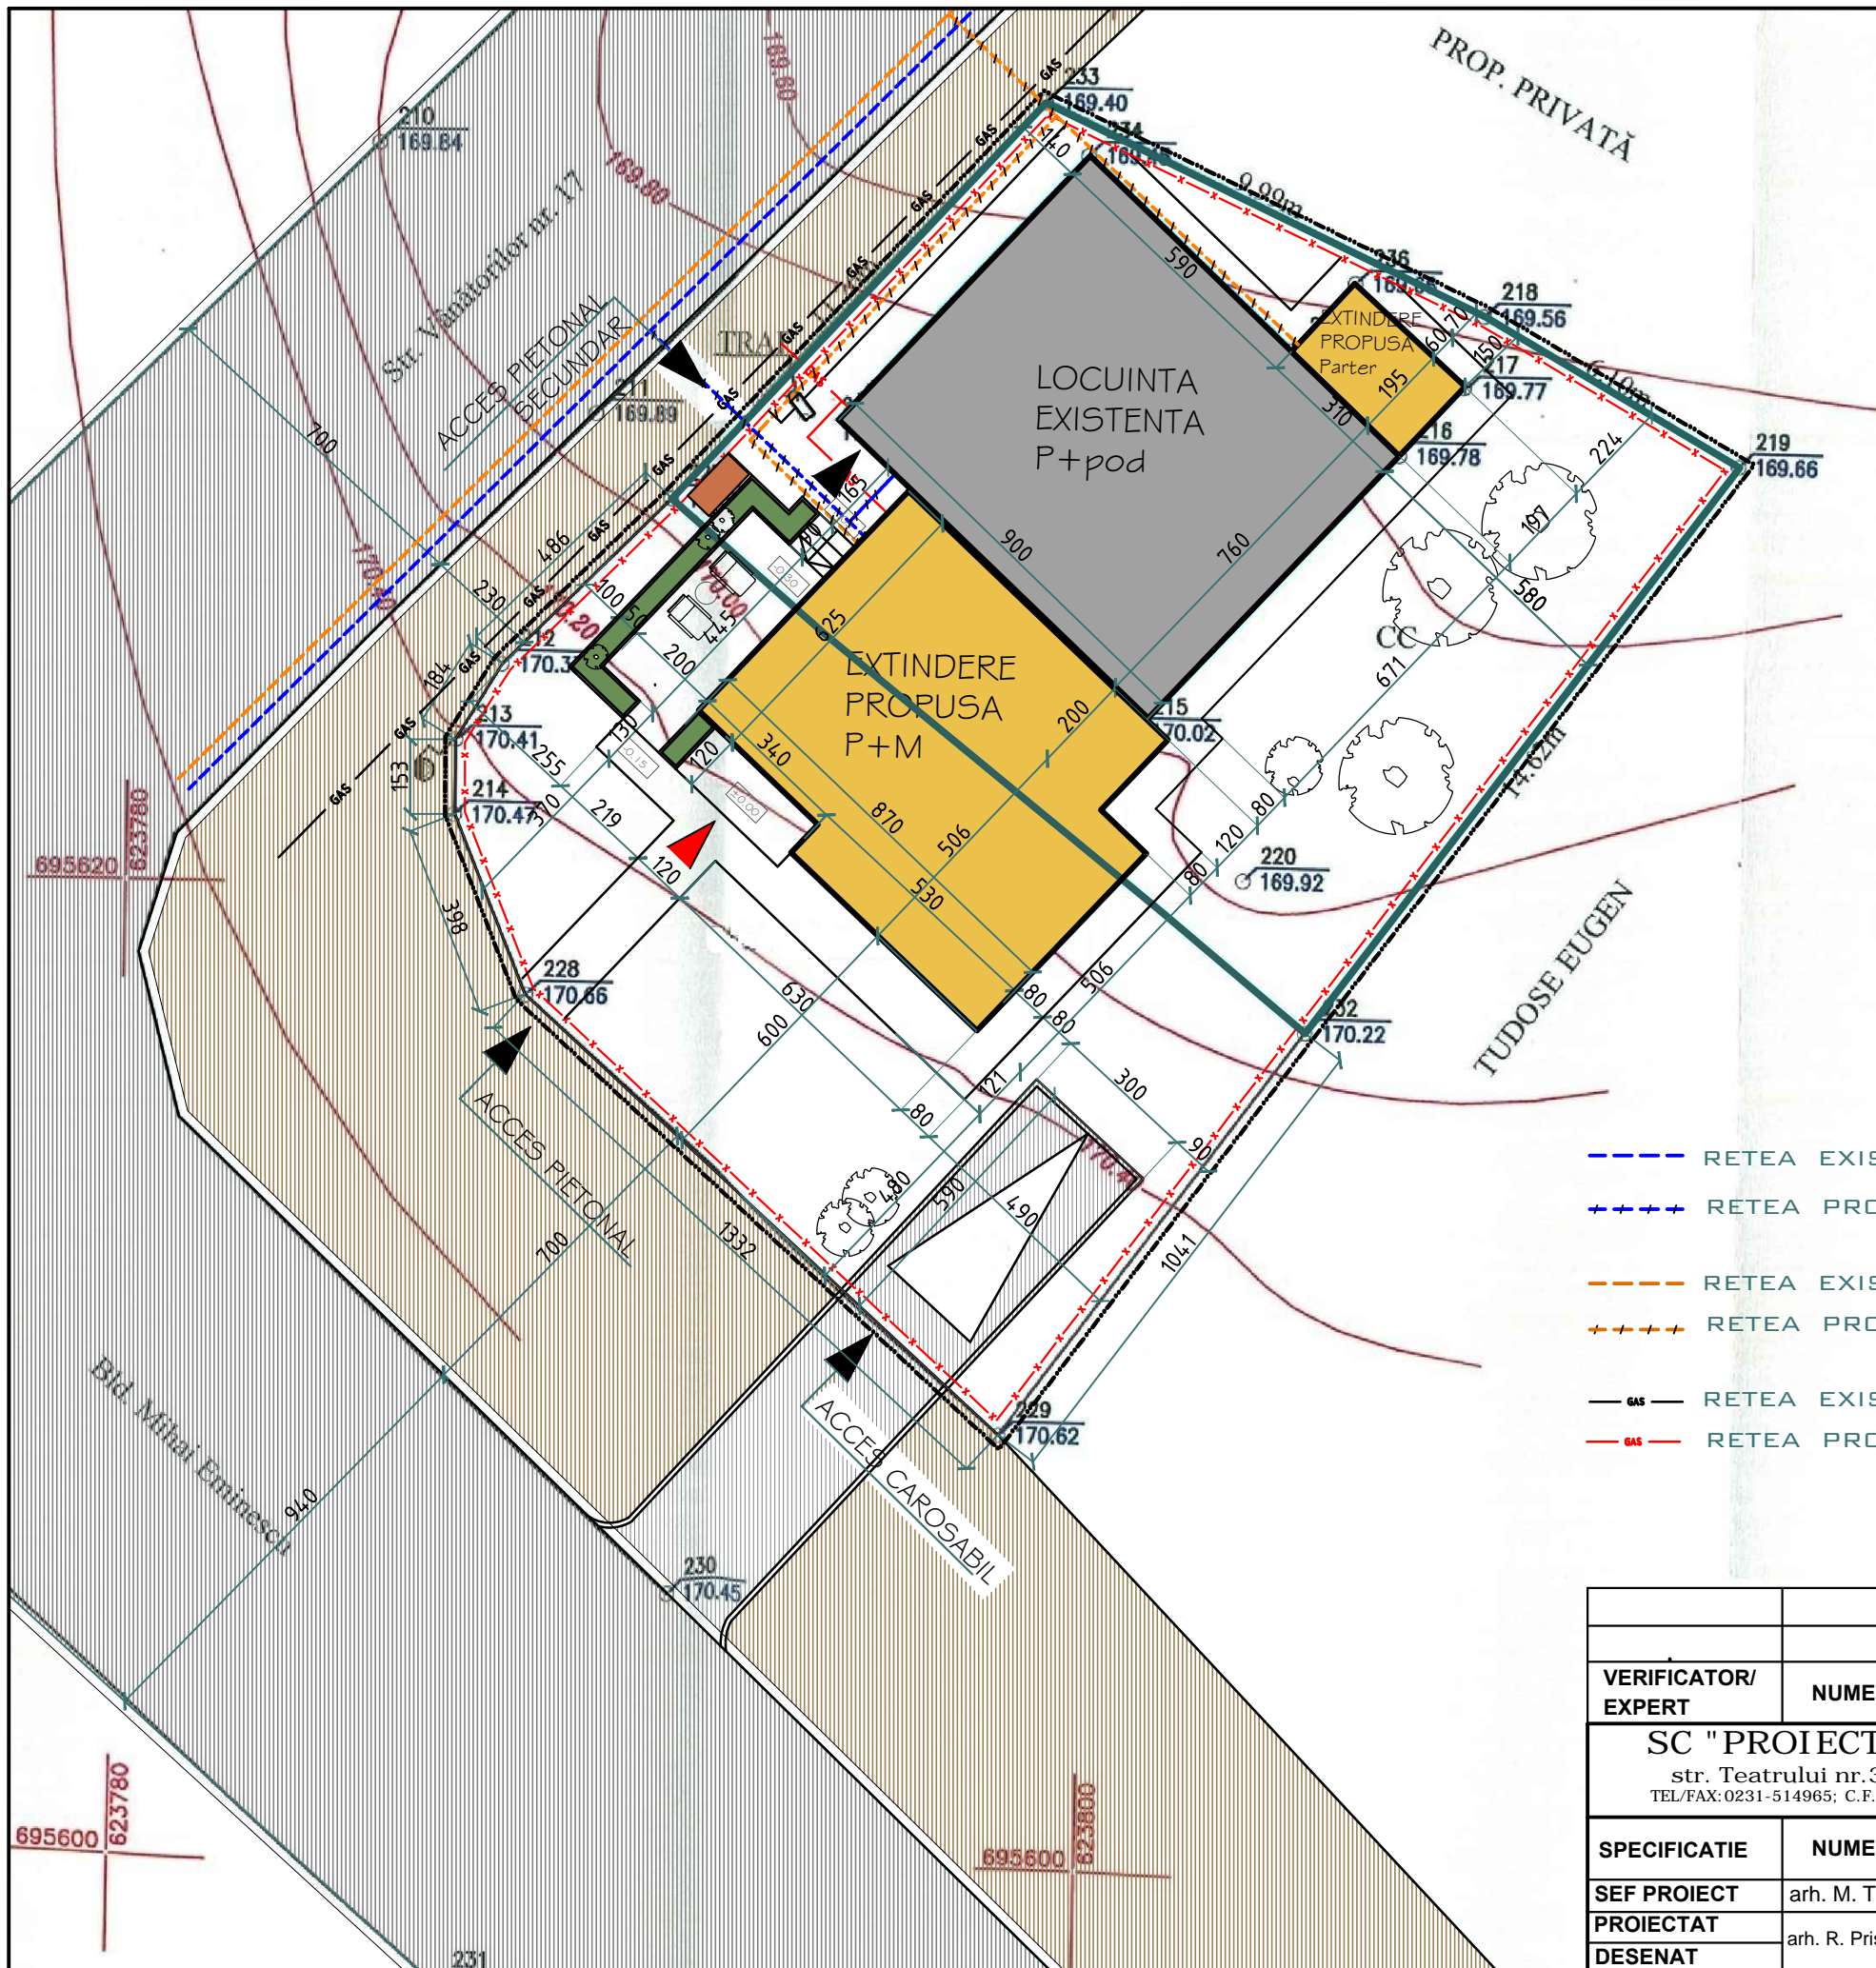

- LEGENDA:**
- LIMITA ZONEI STUDIATE
 - x- IMPREJMUIRE PROPUSA
 - TEREN PROPRIETATE MURARIU TUDOR-ANIEL
 - CLADIRI PROIECTATE
 - CLADIRI EXISTENTE
 - TEREN AMENAJAT PEISAGISTIC
 - ACCES PRINCIPALE LA CONSTRUCTII
 - ACCES SECUNDARE LA CONSTRUCTII
 - ACCES CAROSABILE
 - TROTUARE, ALEI PIETONALE
 - PLUCT GOSPODARESC

- RETEA EXISTENTA DE APA
- RETEA PROPUSA DE APA
- RETEA EXISTENTA CANALIZARE
- RETEA PROPUSA CANALIZATE
- RETEA EXISTENTA GAZ
- RETEA PROPUSA GAZ

Oficiul de Cadastru și Publicitate Imobiliară
Botoșani
21451/18.04.2013
(nr. de înregistrare/data)

Recepționat
Adriana Cișpan
(prenumele și numele inspectorului)

(semnătura)

OCPI Botoșani

Planul e valabil numai cu
procesul verbal de recepție

VERIFICATOR/ EXPERT	NUME	SEMNATURA	CERINTA	
SC "PROIECT BOTOSANI" SRL str. Teatrului nr.3A BOTOSANI TEL/FAX:0231-514965; C.F. : 4906270; R.C. J07/1086/1993			BENEFICIAR:	Pr.nr.
			MURARIU TUDOR-ANIEL	1743/2013
SPECIFICATIE	NUME	SEMNATURA	Scara : 1/500	PROIECT:EXTINDERE SI MANSARDARE LOCUINTA
SEF PROIECT	arh. M. Tulbure			str.Vanatorilor, nr. 17,mun. BOTOSANI
PROIECTAT	arh. R. Prisacariu		DATA : 05/2013	FAZA : PUD
DESENAT			REGLEMENTARI EDILITARE	Plansa nr. A3