
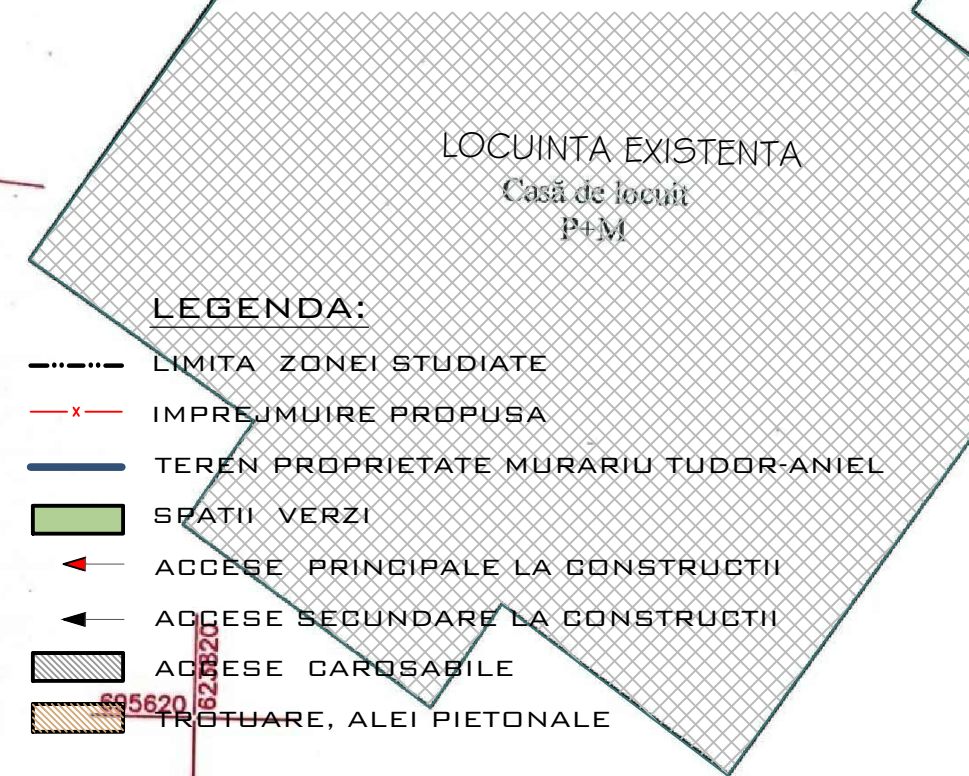


PUD Plan Urbanistic De Detaliu

MUNICIPIUL BOTOSANI - STR. VANATORILOR, Nr. 17

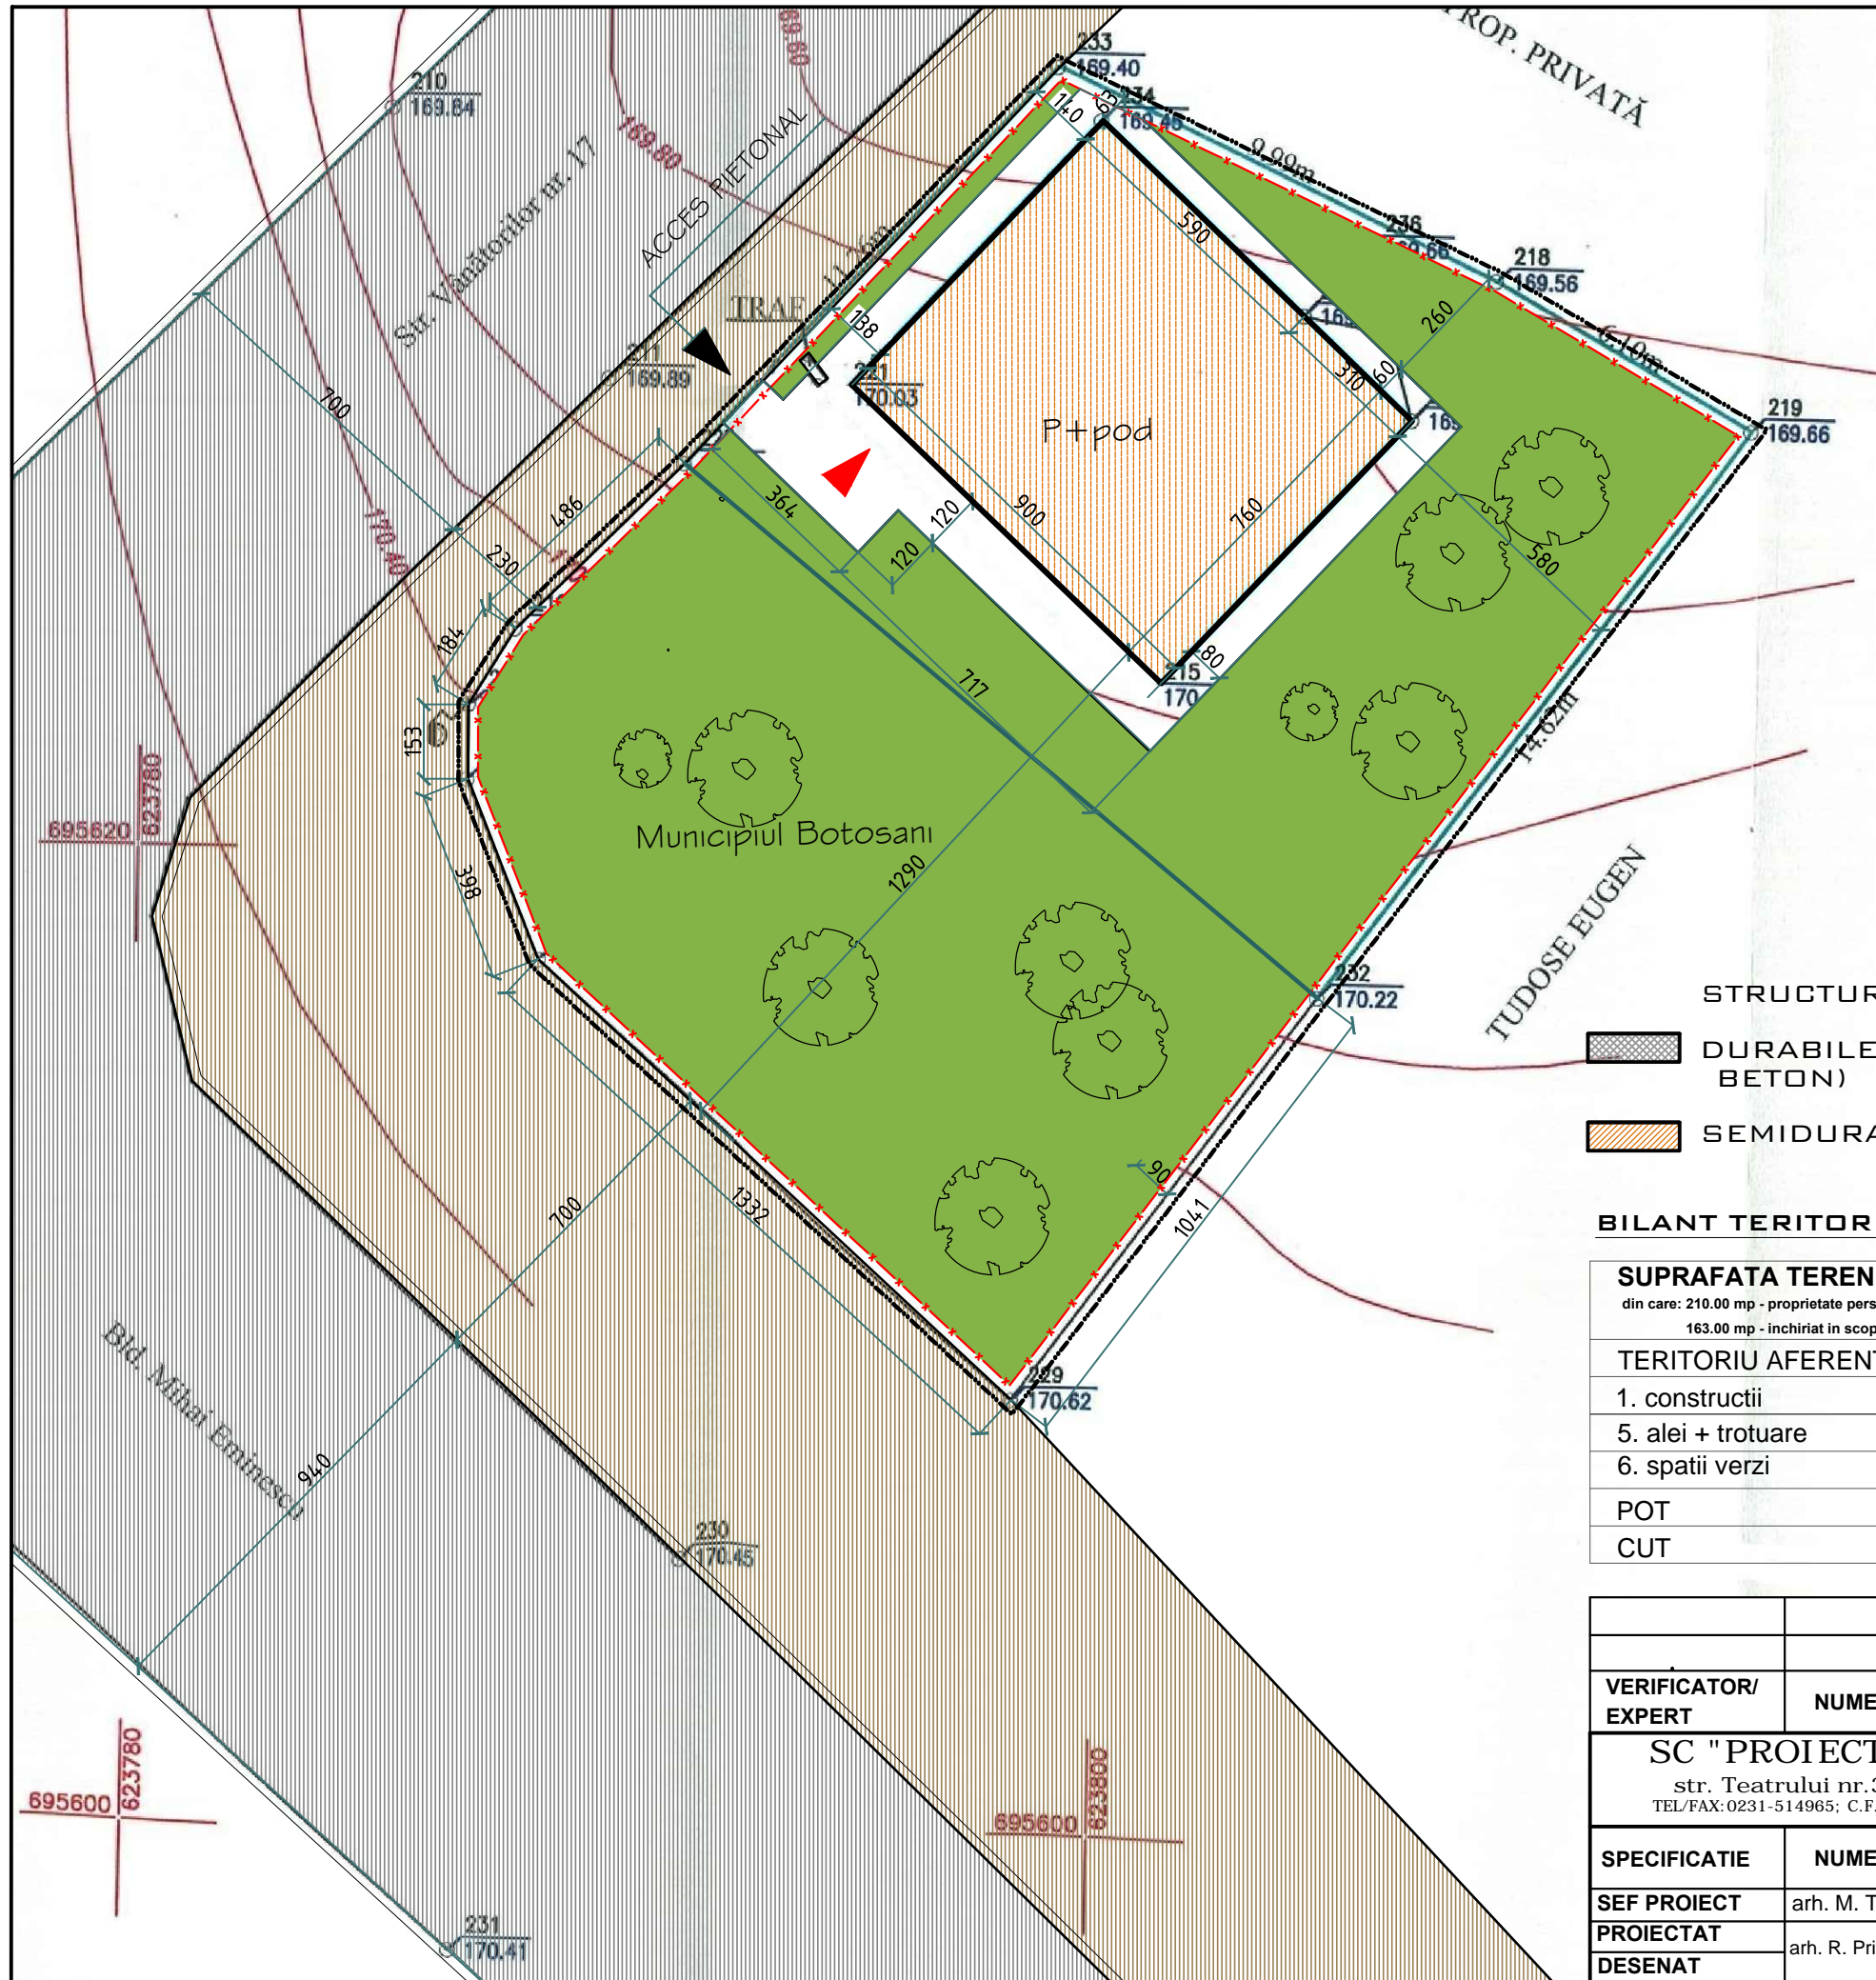

LEGENDA:

- LIMITA ZONEI STUDIATE
- IMPREJMUIRE PROPUISA
- TEREN PROPRIETATE MURARIU TUDOR-ANIEL
- SPATII VERZI
- ▶ ACCESE PRINCIPALE LA CONSTRUCTII
- ▶ ACCESE SECUNDARE LA CONSTRUCTII
- ACCESE CAROSABILE
- TROTUARE, ALEI PIETONALE

STRUCTURA

- DURABILE (CARAMIDA, PIATRA, BETON)
- SEMIDURABILE , PROVIZORII

BILANT TERITORIAL PROPUIS

SUPRAFATA TEREN	TOTAL - 373.00mp	
din care: 210.00 mp - proprietate personala		
163.00 mp - inchiriat in scop agricol (propus pentru concesionare)		
TERITORIU AFERENT	existent	total
1. constructii	69.00	69.00
5. alei + trotuare	20.82	20.82
6. spatii verzi	283.18	283.18
POT	18.49%	18.49%
CUT	0.18	0.18

Oficiul de Cadastru și Publicitate Imobiliară
Botosani
21459/18.04.2013
(nr. de inregistrare/data)
Receptionat
Adriana Cimpan
(prenumele și numele inspectorului)
(semnătura)

OCPI Botoșani
Planul e valabil numai cu
procesul verbal de receptie

VERIFICATOR/ EXPERT	NUME	SEMNATURA	CERINTA	
SC "PROIECT BOTOSANI" SRL str. Teatrului nr.3A BOTOSANI TEL/FAX:0231-514965; C.F. : 4906270; R.C. J07/1086/1993			BENEFICIAR: MURARIU TUDOR-ANIEL	Pr.nr. 1743/2013
SPECIFICATIE	NUME	SEMNATURA	Scara : 1/500	PROIECT:EXTINDERE SI MANSARDARE LOCUINTA str.Vanatorilor, nr. 17,mun. BOTOSANI
SEF PROIECT	arh. M. Tulbure			
PROIECTAT	arh. R. Prisacariu		DATA : 05/2013	FAZA : PUD
DESENAT			SITUATIA EXISTENTA	Plansa nr. A1