




P.U.D.

PLAN URBANISTIC DE DETALIU

S T A D I O N

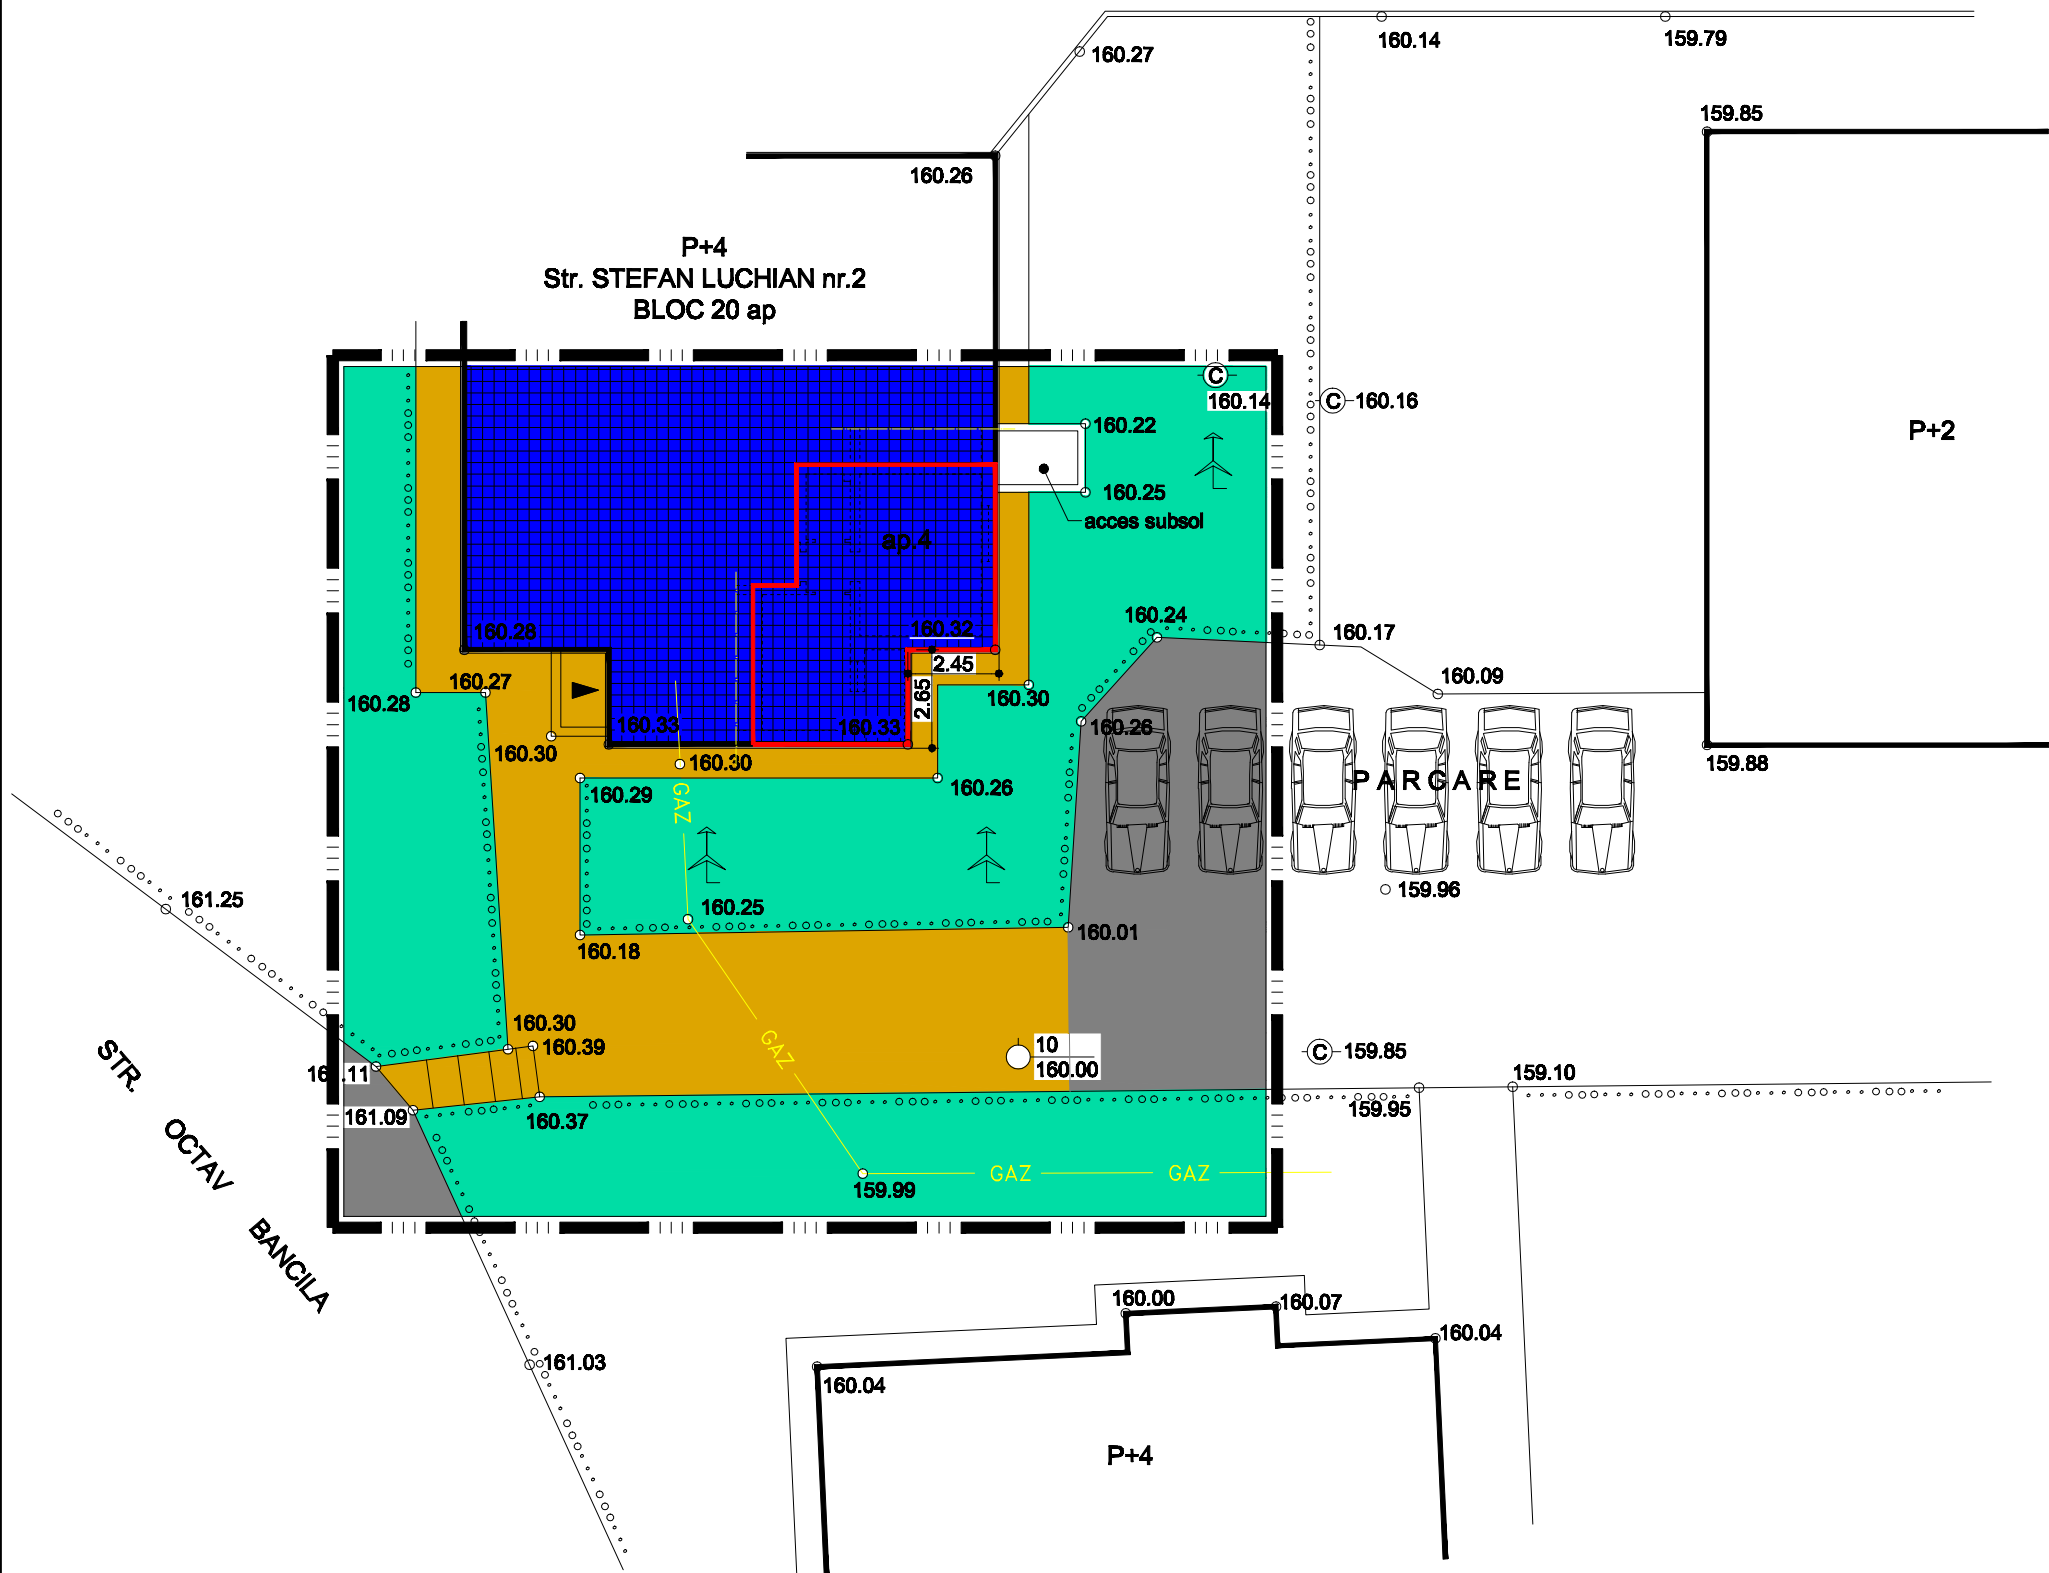

● LIMITE

- — — — — LIMITA ZONEI STUDIATE
- — — — — LIMITA PROPRIETATE / APARTAMENT NEGRUSER IRINA
- ○ ○ ○ ○ GARD VIU

● EXISTENT - MENTINUT -

- ▭ CLADIRI
- ▭ CAROSABIL, PARCAJE
- ▭ ALEI PIETONALE, TROTUARE
- ▭ TEREN AFERENT BLOCULUI DE LOCUINTE COLECTIVE
- ▲ ACCESE LA CONSTRUCTII
- ▲ ACCESE CAROSABILE
- ▲ ACCESE PRINCIPALE LA CONSTRUCTII

● STRUCTURA CLADIRILOR

- ▭ DURABILE CARAMIDA,PIATRA,BETON
- ▭ SEMIDURABILE / PROVIZORII
- ▭ NEDURABILE

● STAREA CLADIRILOR

- ▭ BUNA
- ▭ MEDIOCRA
- ▭ REA

● ZONIFICARE FUNCTIONALA

UTR 17 - Llu1 - subzona exclusiv rezidentiala (locuinte si functiuni complementare) de tip urban - peste 10,00 m

verificator				
VERIFICATOR	NUME	SEMNĂTURĂ	CERINȚA	REFERAT/EXPERTIZĂ NR./DATA
s.c. H' ART STUDIO s.r.l.			Str. Victoriei nr.1, Botosani tel. 0745 648 734	J07/528/2004 CUI 16877143
			Beneficiar:	NEGRUSER IRINA
			Proiect nr.:	31/2013
SPECIFICAȚIE	NUME	SEMNĂTURĂ	SCARA:	Titlu proiect:
SEF PROIECT	<i>c.Arh. Mihai MIHAILESCU</i>		1:200	EXTINDERE APARTAMENT CU DESTINAȚIA LOCUINȚA LA FAȚADA POSTERIOARA A BLOCULUI STRADA Ștefan Luchian nr.2, partea, ep.4, mun. Botoșani
PROIECTAT	<i>Arh. Paul HRUȘCĂ</i>		DATA:	Titlu planșă:
DESENAT	<i>Pr. Orlando Manolachi</i>		iunie 2013	PLAN DE SITUATIE - situația existentă -
				Faza: P.U.D.
				Planșa nr.: A 2