


# P.U.D.

## PLAN URBANISTIC DE DETALIU

S T A D I O N

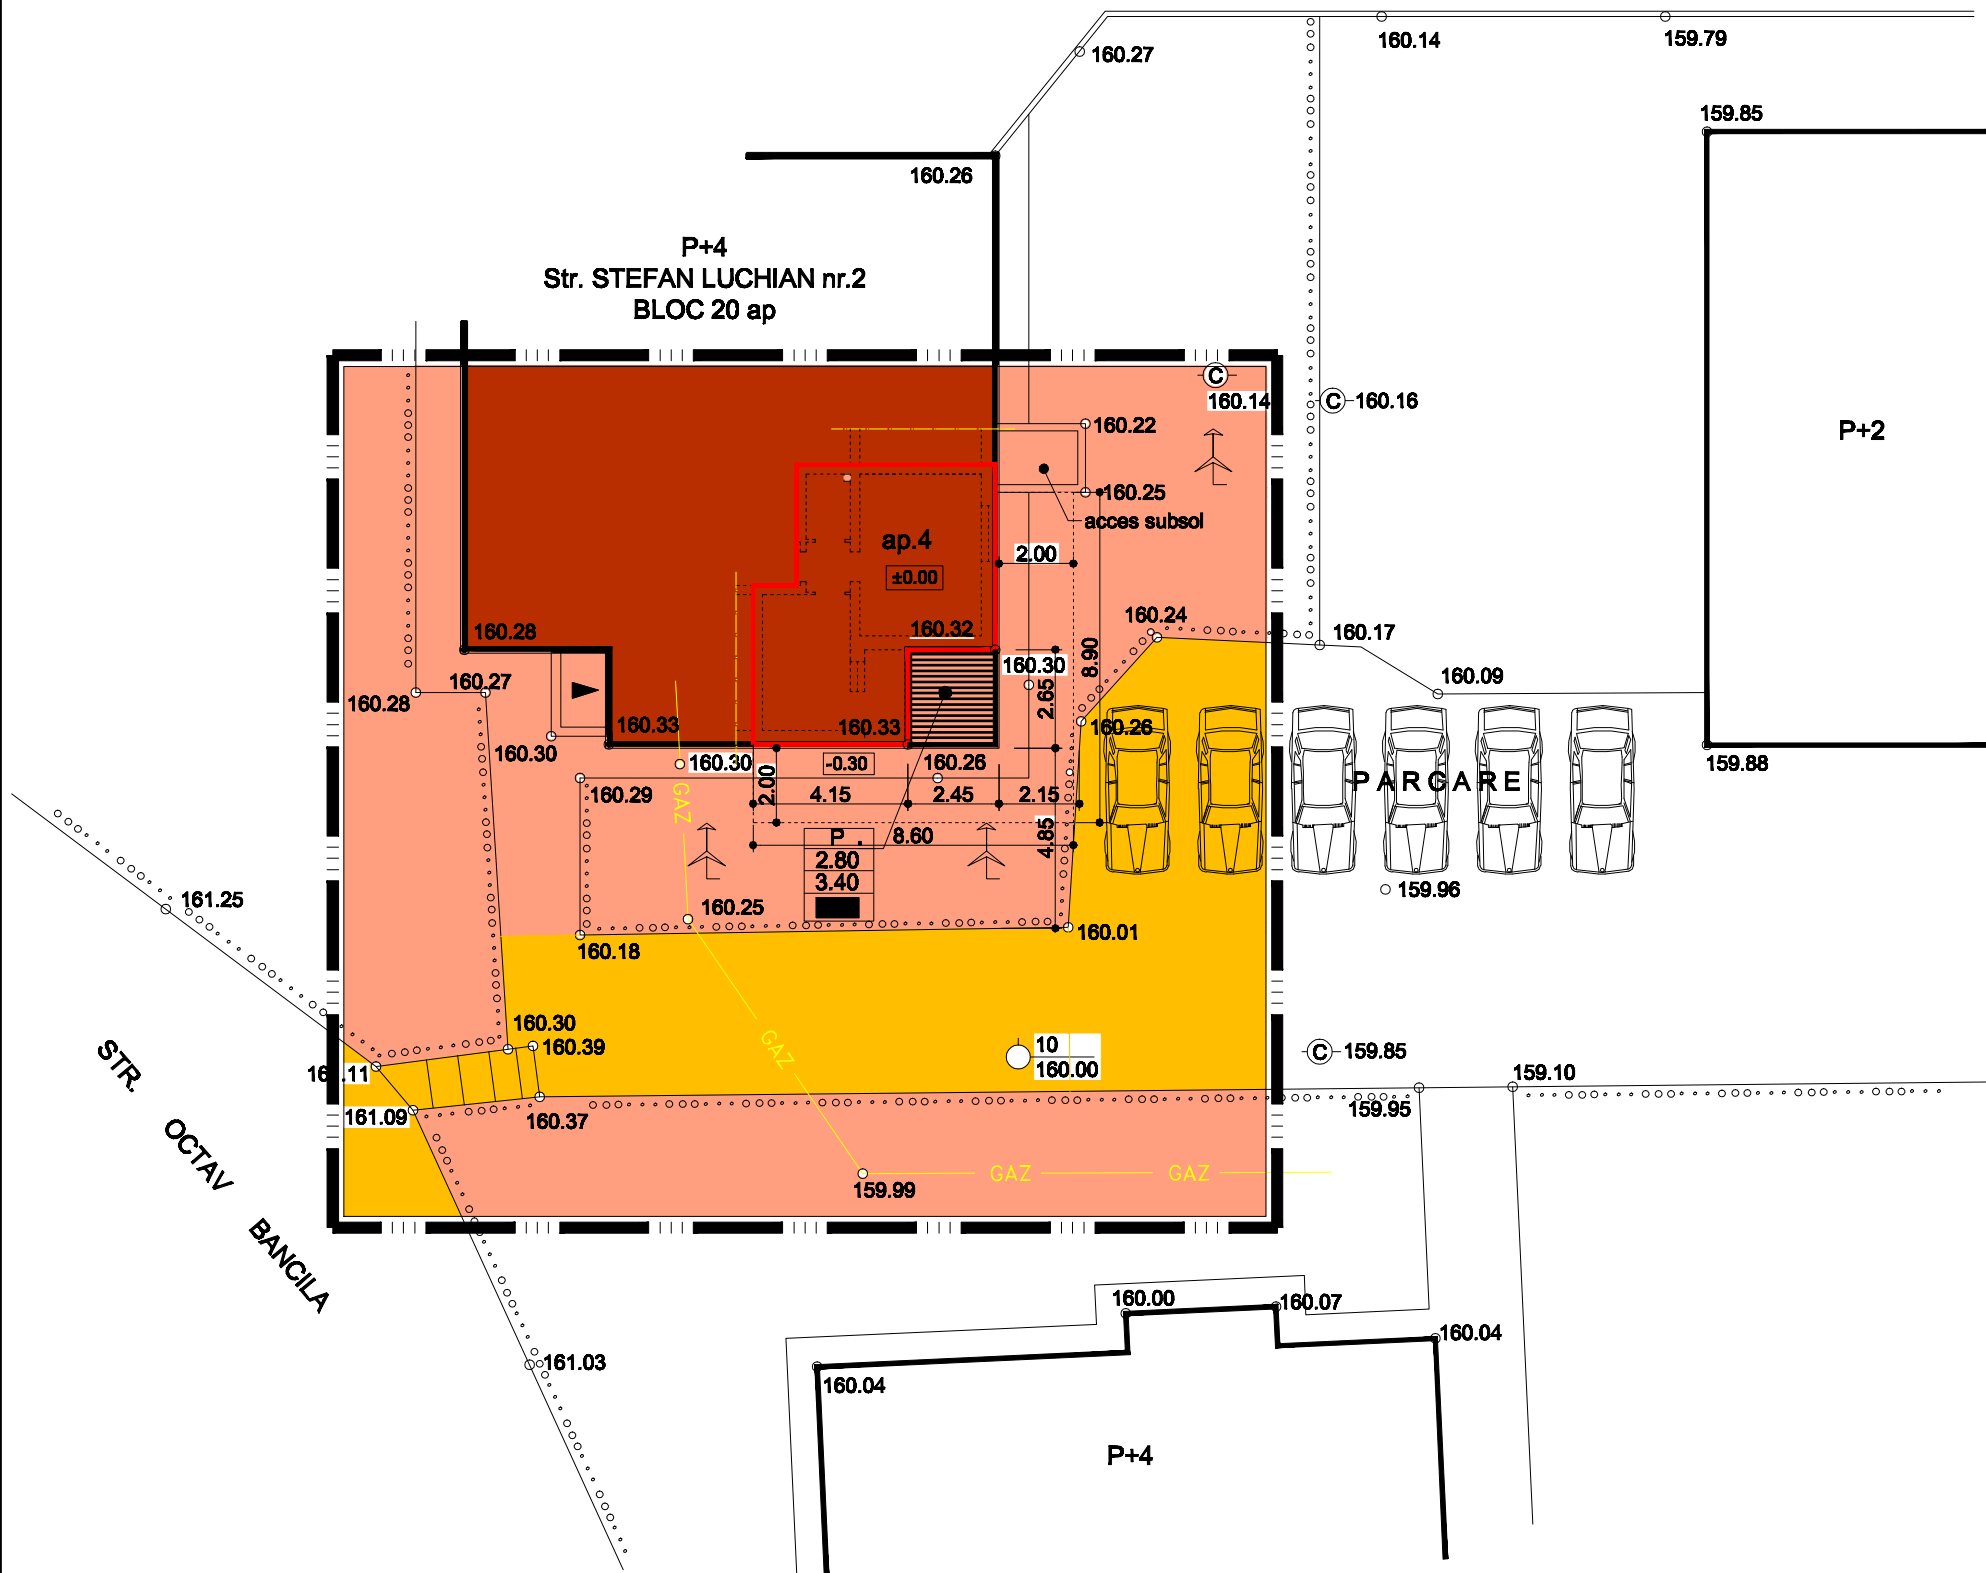

### ● LIMITE

- LIMITA ZONEI STUDIATE
- LIMITA PROPRIETATE / APARTAMENT NEGRUSER IRINA
- GARD VIU

### ● REGIM JURIDIC AL TERENURILOR

- PROPRIETATE PRIVATA A UNOR PERSOANE FIZICE SAU JURIDICE
- PROP.DE STAT IN FOLOSINTA INDIVIZA A PROP.DE APARTAMENTE SI SPATII COMERCIALE
- MIXTA - PROP.PRIVATA A UNOR PERSOANE FIZICE SAU JURIDICE SI PROP.DE STAT IN FOLOSINTA INDIVIZA A PROP.DE APARTAMENTE

### ● PATRIMONIUL MUNICIPIULUI BOTOSANI

din care:

- DOMENIU PUBLIC
- DOMENIU PRIVAT

### ● CIRCULATIA TERENURILOR

- suprafata teren ce va fi concesionat de catre NEGRUSE IRINA (S=8.50 mp)

verificator				
VERIFICATOR	NUME	SEMNĂTURĂ	CERINȚA	REFERAT/EXPERTIZĂ NR./DATA
<b>s.c. H' ART STUDIO s.r.l.</b>			Str. Victoriei nr.1, Botosani tel. 0745 648 734	J07/528/2004 CUI 16877143
			Beneficiar:	<b>NEGRUSER IRINA</b>
SPECIFICAȚIE	NUME	SEMNĂTURĂ	SCARA:	Titlu proiect:
SEF PROIECT	<i>c.Arh. Mihai MIHAILESCU</i>		<b>1:200</b>	<b>EXTINDERE APARTAMENT CU DESTINAȚIA LOCUINȚA LA FAȚADA POSTERIOARA A BLOCULUI strada Stefan Luchian nr.2, partea, ep.4, mun. Botosani</b>
PROIECTAT	<i>Arh. Paul HRUȘCĂ</i>		DATA:	Titlu planșă:
DESENAT	<i>Pr. Orlando Manolachi</i>		<b>iunie 2013</b>	<b>PLAN DE SITUAȚIE</b> - obiectiv de utilitate publică - - teren de proprietate -
				Proiect nr.: <b>31/2013</b>
				Faza: <b>P.U.D.</b>
				Planșa nr.: <b>A 4</b>