


# 6. ECHIPARI EDILITARE

## PLAN URBANISTIC DE DETALIU

Extindere sediu firma la fatada posteroara a blocului.  
Str.Unirii, nr. 11, sc. A, parter, ap. 1, BOTOSANI

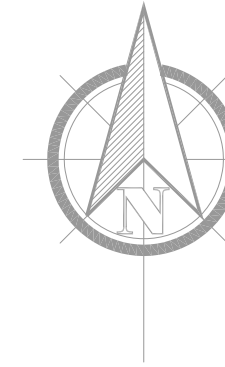

### ECHIPARI EDILITARE

#### LIMITE:

- LIMITA ZONA STUDIATA PRIN PUD
- LIMITA ZONA DE CONCESIONAT
- APARTAMENT 1
- EXTINDERE EXISTENTA
- TROTUARE , ALEI PIETONALE
- DOMENIUL PRIVAT AL PRIMARIEI
- ▲ ACCESE
- EXTINDERE PROPUA


#### RETELE EXISTENTE:

- C CAMIN CANALIZARE
- X LAMPADAR
- T CAMIN TELEFONIC

— GAZ — CONDUCTA DE GAZ SUBTERANA

#### RETELE PROPUSE:

- NU SUNT NECESARE DEVIERI DE RETELE
- NU SUNT NECESARE RETELE NOI

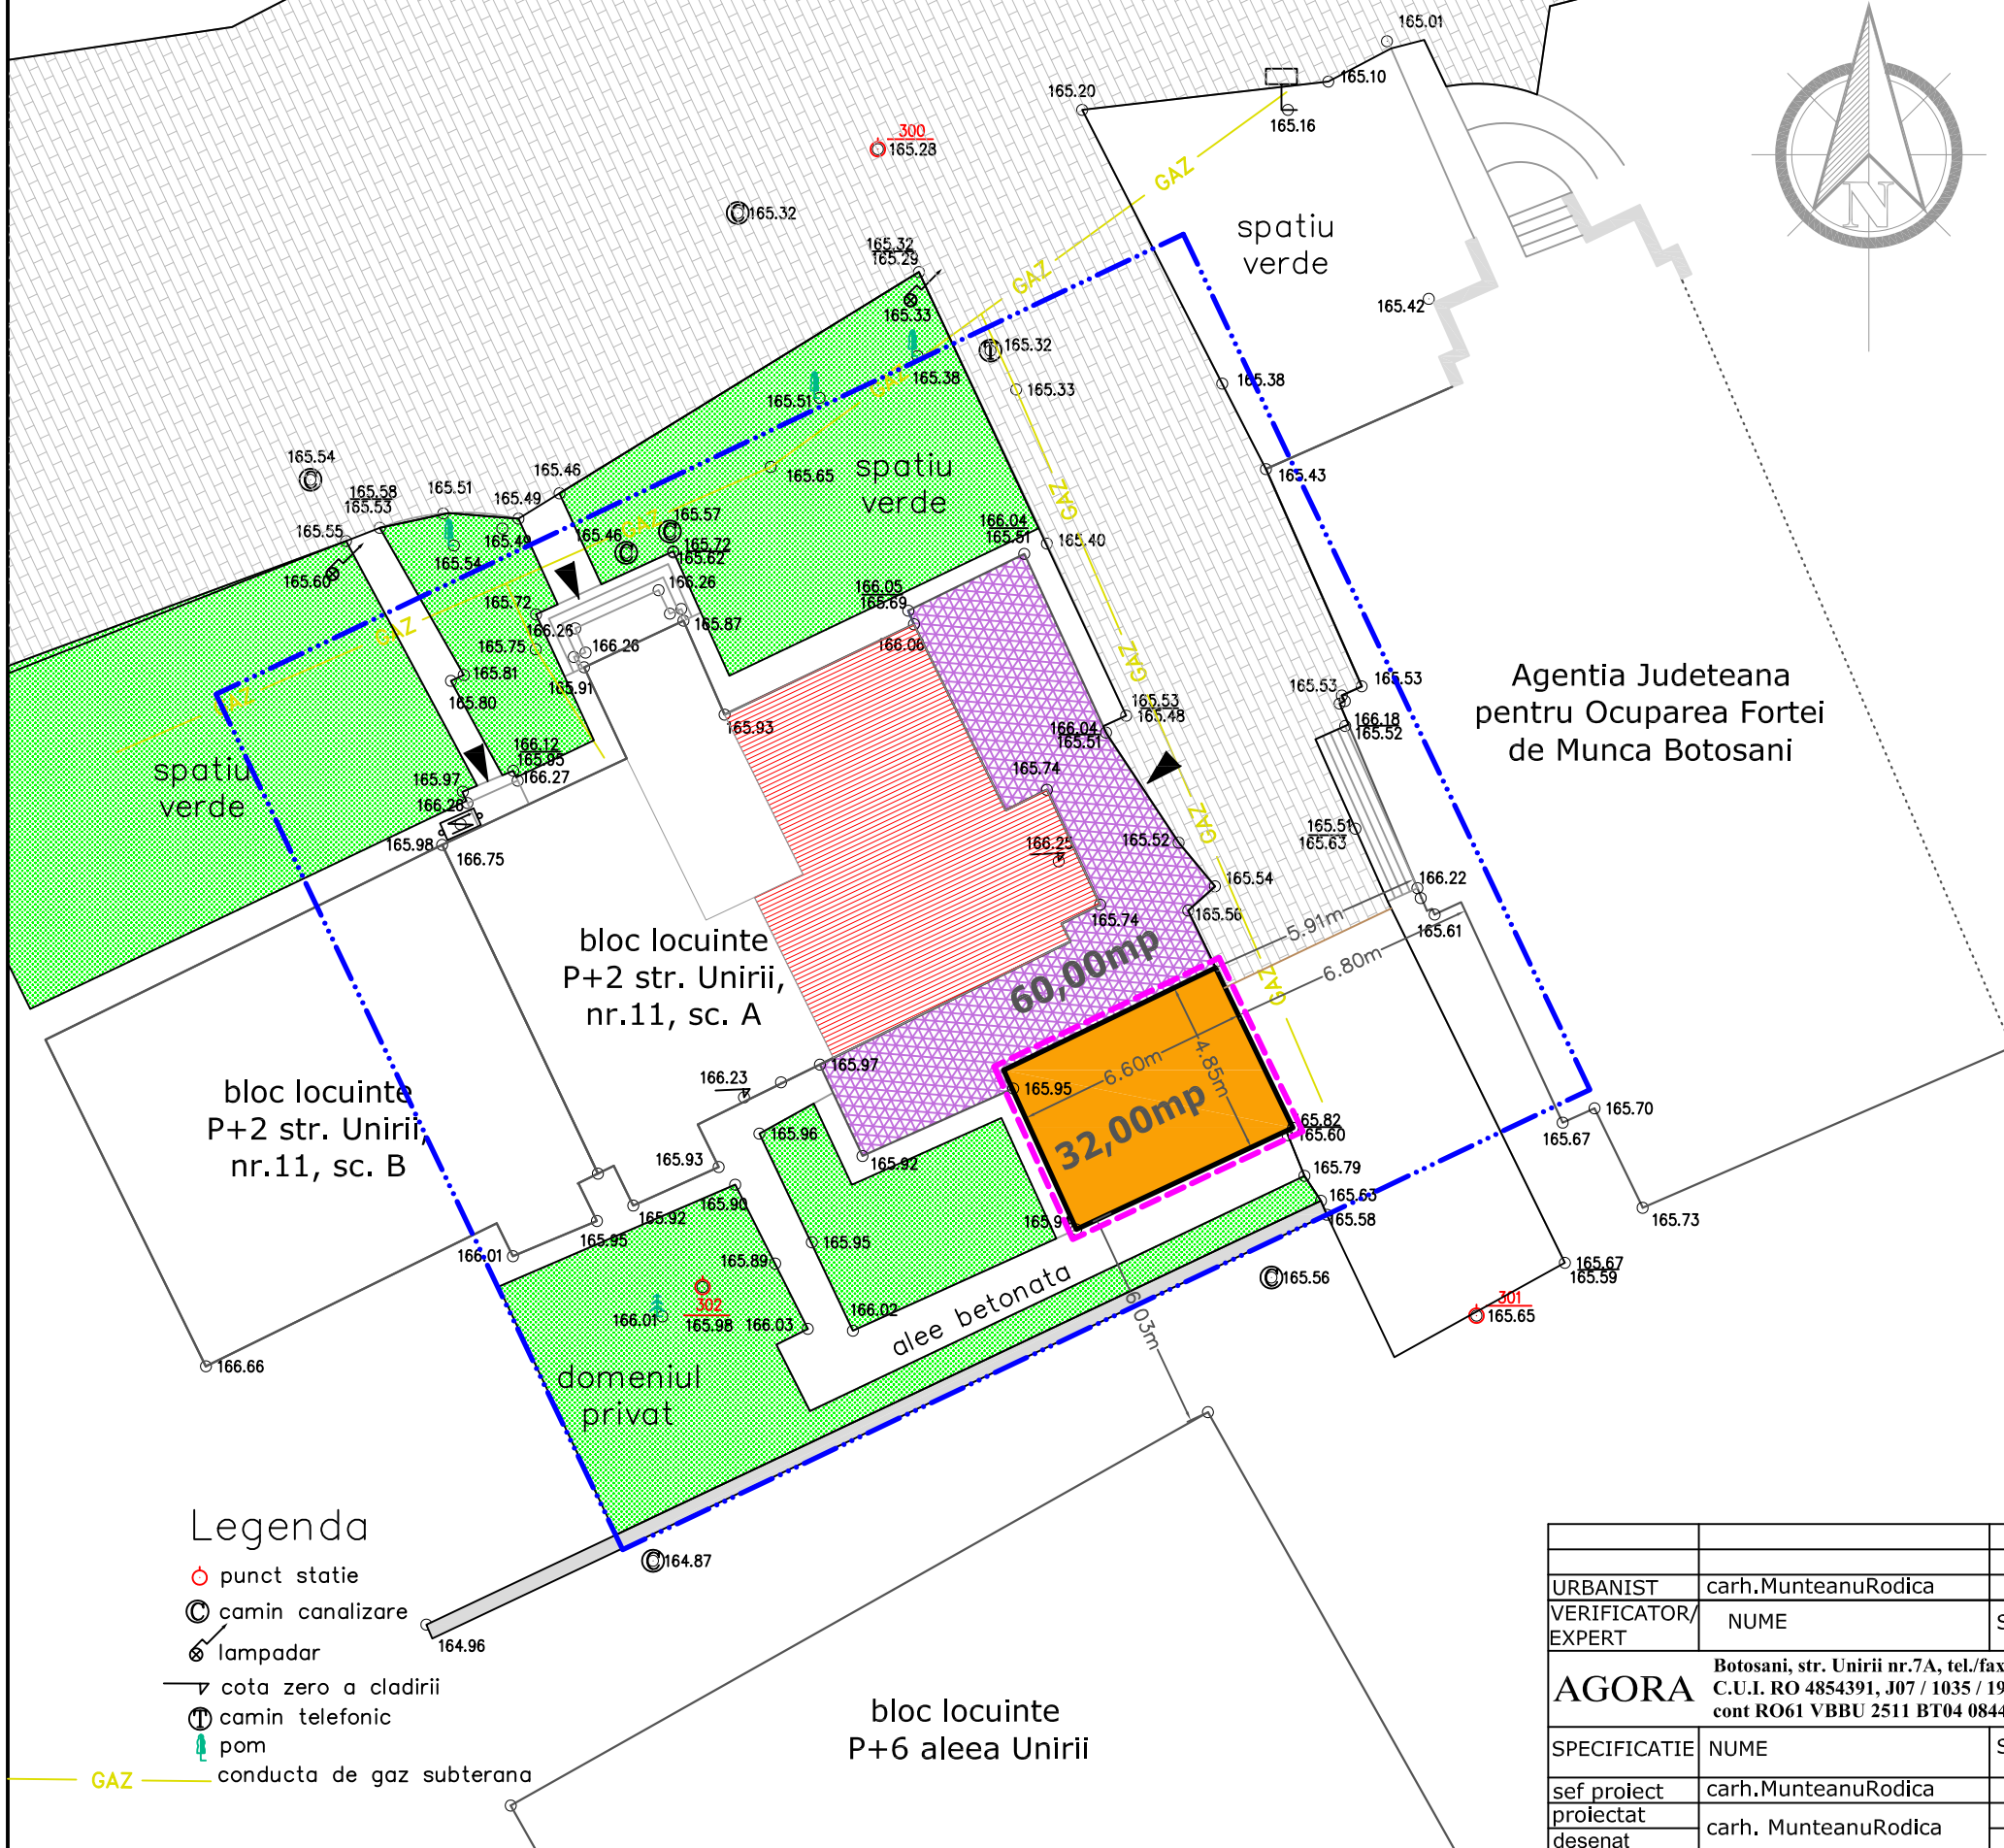

### Legenda

- punct statie
- C camin canalizare
- X lampadar
- ▽ cota zero a cladirii
- T camin telefonic
- pom
- GAZ — conducta de gaz subterana

URBANIST	carh.MunteanuRodica		Dz2 E1	
VERIFICATOR/EXPERT	NUME	SEMNATURA	CERINȚA	REFERAT/EXPERTIZĂ NR./DATA
<b>AGORA</b>	Botosani, str. Unirii nr.7A, tel./fax 0231 531030 / 0331 710999 C.U.I. RO 4854391, J07 / 1035 / 1993, cont RO61 VBBU 2511 BT04 0844 2701, VOLKSBANK Botosani			Beneficiar: S.C. NEO STYLE S.R.L. - Botosani str. Unirii nr.11, sc A
SPECIFICATIE	NUME	SEMNATURA	SCARA: 1:200	Titlu proiect: EXTINDERE SEDIU FIRMA LA FATADA POSTERIOARA A BLOCULUI Mun. Botosani, str. Unirii nr.11, sc A
sef proiect	carh.MunteanuRodica		DATA 07.2013	Faza: PUD
desenat	carh. MunteanuRodica			Planșa nr. A6