


5. REGIMUL JURIDIC

PLAN URBANISTIC DE DETALIU

Extindere sediu firma la fatada posteroara a blocului.
Str.Unirii, nr. 11, sc. A, parter, ap. 1, BOTOSANI


REGIMUL JURIDIC AL TERENURILOR

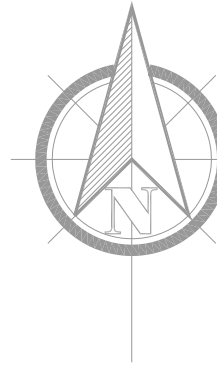

- LIMITE:**
- LILIMITA ZONA STUDIATA PRIN PUD
 - LIMITA ZONA DE CONCESIONAT
 - APARTAMENTUL 1 Sc=60,21 mp
 - EXTINDERE EXISTENTA Sc=60,00 mp pe teren concesionat
 - EXTINDERE PROPUSA Sc= 32,00 mp

▲ ACCESE LA CONSTRUCTII

- PROPRIETATE DE STAT AFLATA IN FOLOSINTA INDIVIZA A PROPRIETARILOR DE APARTAMENTE SI SPATII COMERCIALE
- DOMENIUL PRIVAT AL PRIMARIEI BOTOSANI
- DOMENIUL PUBLIC AL PRIMARIEI BOTOSANI
- TEREN APARTINAND DOMENIULUI PRIVAR AL PRIMARIEI BOTOSANI, CONCESIONAT S= 60,00 mp
- TEREN APARTINAND DOMENIULUI PRIVAR AL PRIMARIEI BOTOSANI, PROPUIS PENTRU CONCESIONARE S= 32,00 mp
- DOMENIUL PPIVAT

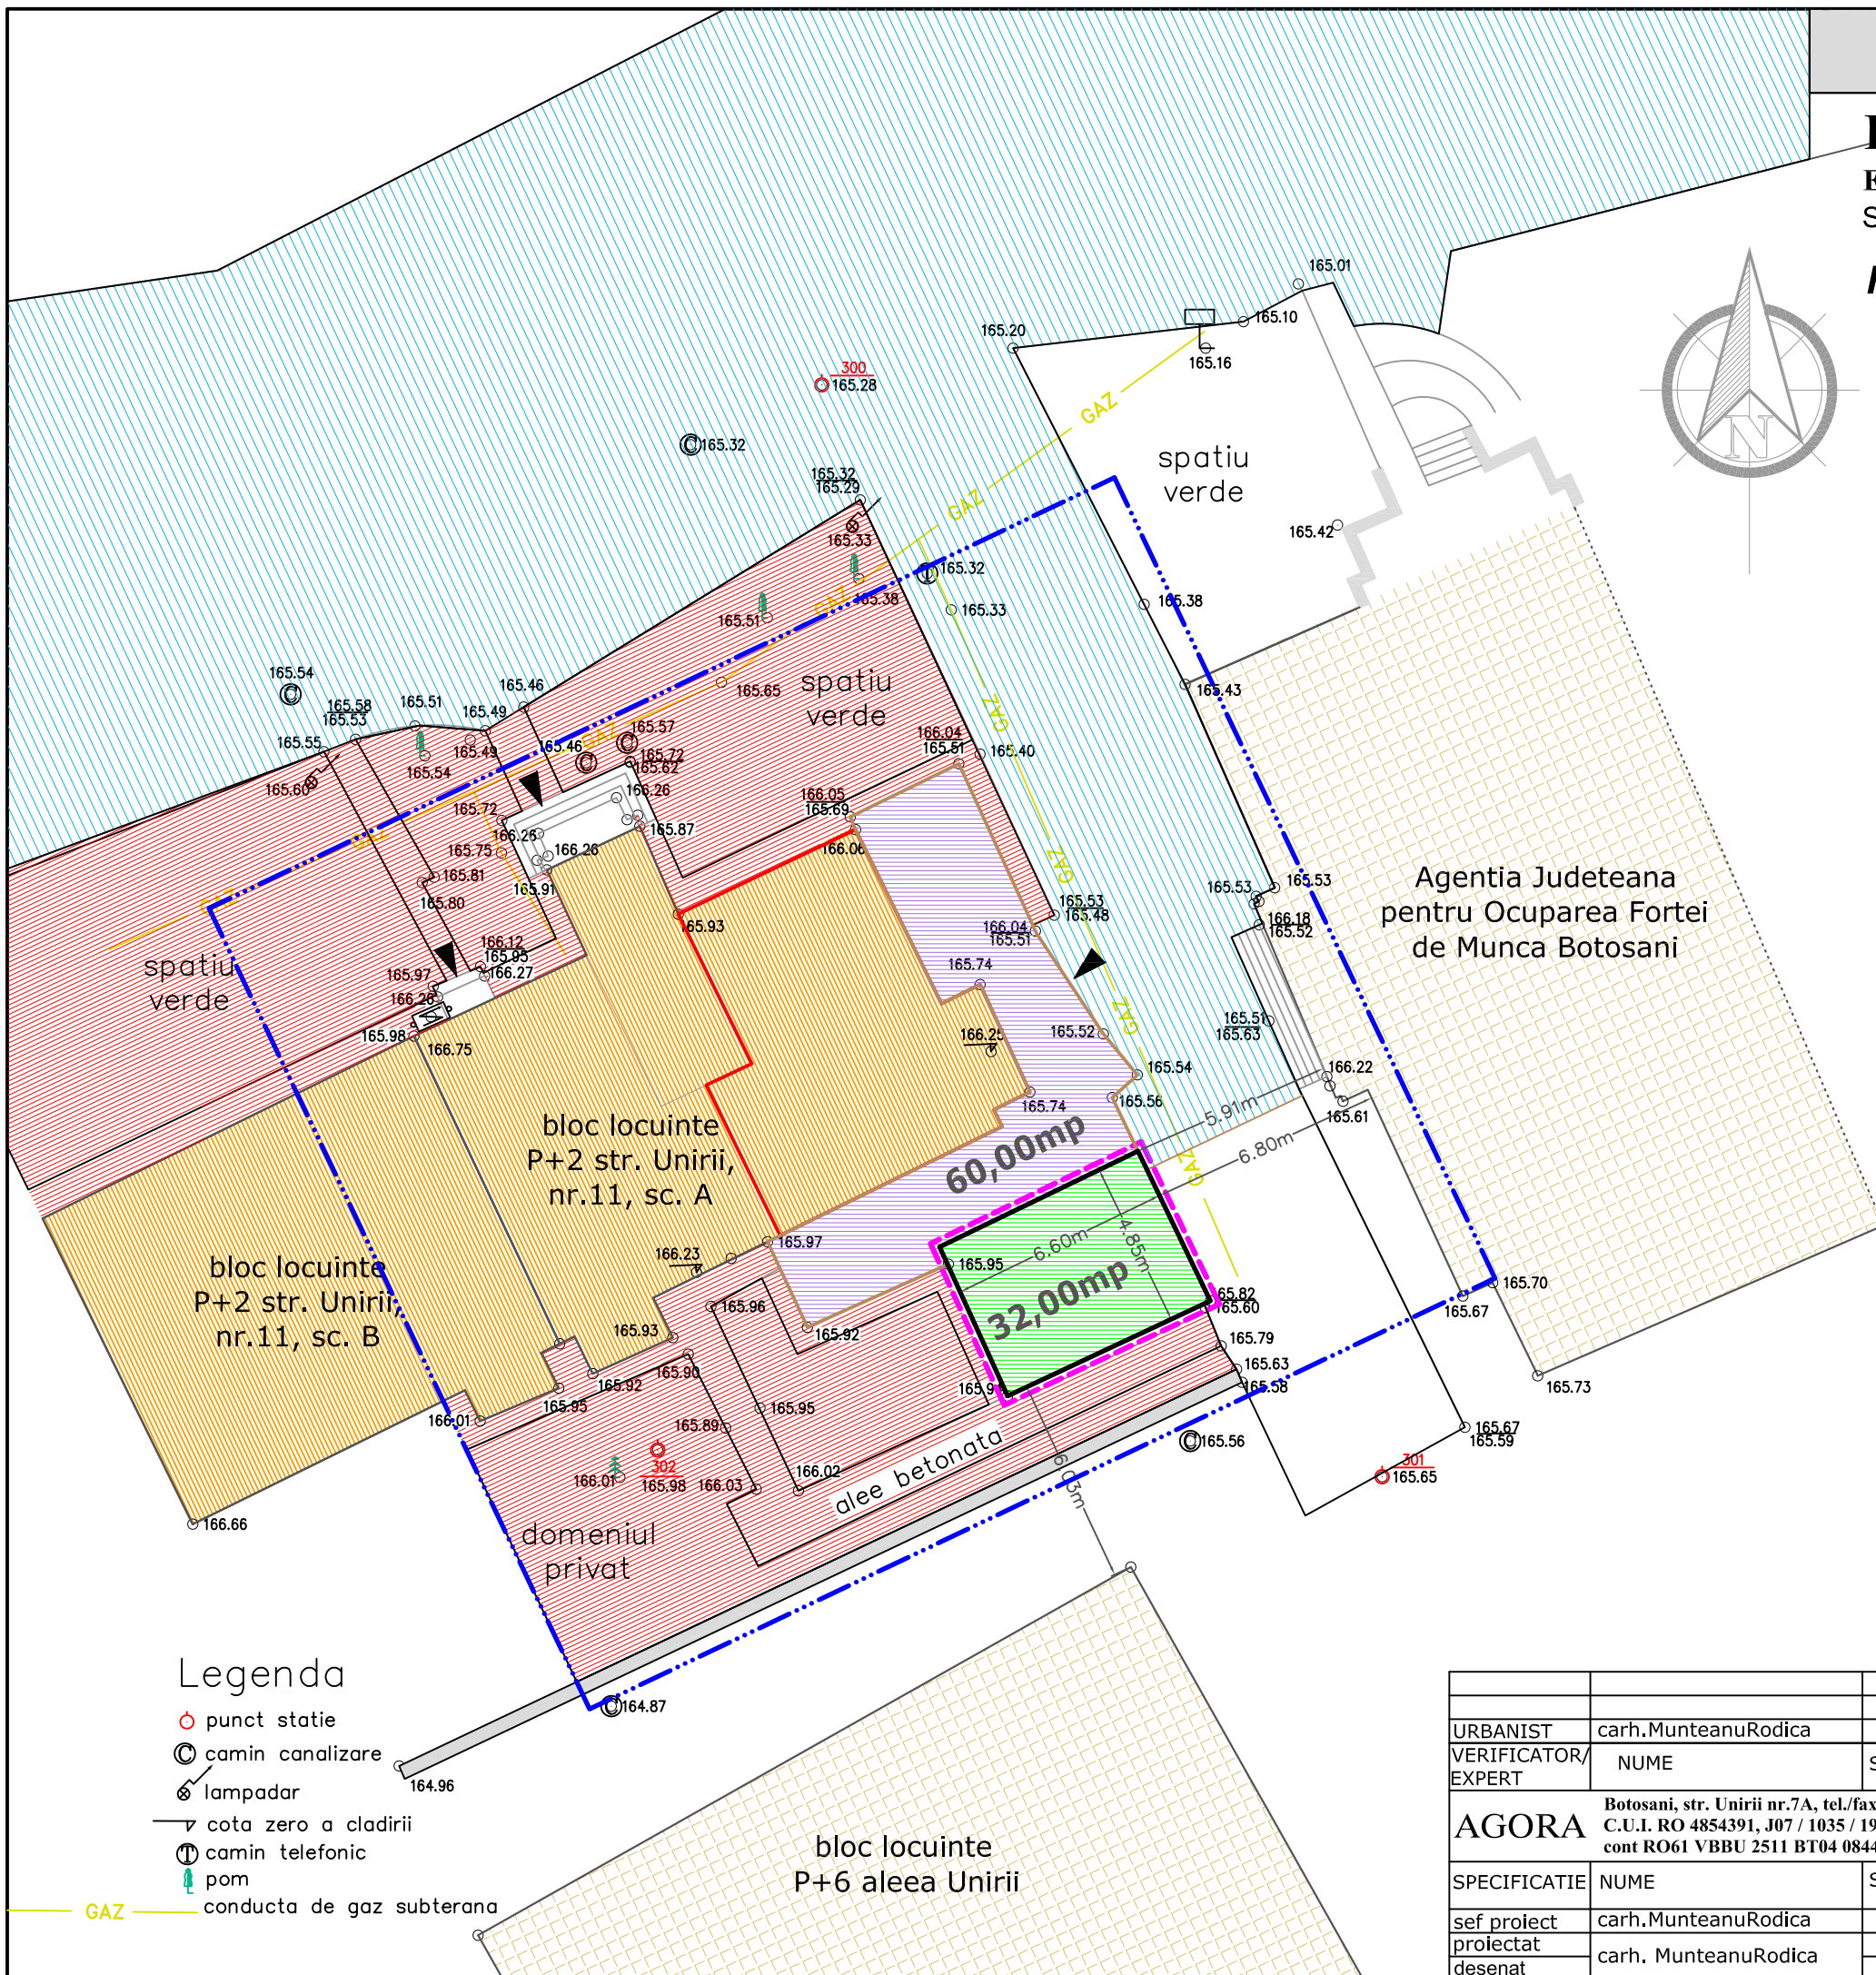

Legenda

- punct statie
- ⊙ camin canalizare
- ⊙ lampadar
- ▽ cota zero a cladirii
- ⊙ camin telefonic
- ⊙ pom
- conducta de gaz subterana

URBANIST	carh.MunteanuRodica		Dz2 E1	
VERIFICATOR/EXPERT	NUME	SEMNATURA	CERINȚA	REFERAT/EXPERTIZĂ NR./DATA
AGORA	Botosani, str. Unirii nr.7A, tel./fax 0231 531030 / 0331 710999 C.U.I. RO 4854391, J07 / 1035 / 1993, cont RO61 VBBU 2511 BT04 0844 2701, VOLKSBANK Botosani			Beneficiar: S.C. NEO STYLE S.R.L. - Botosani str. Unirii nr.11, sc A
SPECIFICATIE	NUME	SEMNATURA	SCARA: 1:200	Titlu proiect: EXTINDERE SEDIU FIRMA LA FATADA POSTERIOARA A BLOCULUI Mun. Botosani, str. Unirii nr.11, sc A
sef proiect	carh.MunteanuRodica		DATA 07.2013	Faza: PUD
desenat	carh. MunteanuRodica			Planșa nr. A5