


4. REGLEMENTARI URBANISTICE

PLAN URBANISTIC DE DETALIU

Extindere sediu firma la fatada posteroara a blocului.
Str.Unirii, nr. 11, sc. A, parter, ap. 1, BOTOSANI

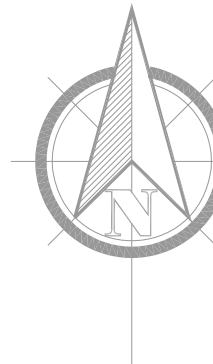

LIMITE:

..... LIMITA ZONA STUDIATA PRIN PUD

ZONIFICARE FUNCTIONALA

CLADIRI EXISTENTE PASTRATE

APARTAMENT 1 Sc=60,21 mp

EXTINDERE EXISTENTA Sc=60,00 mp

CIRCULATII PIETONALE - existent

DOMENIUL PRIVAT AL PRIMARIEI


REGLEMENTARI URBANISTICE

EXTINDERE PROPUSA P - Sc= 32,00 mp

CAROSABIL AUTO - existent

REFACERE SPATIU DOMENIU PRIMARIE S=26,20mp

▶ ACCESE PRINCIPALE, SECUNDARE LA CLADIRE

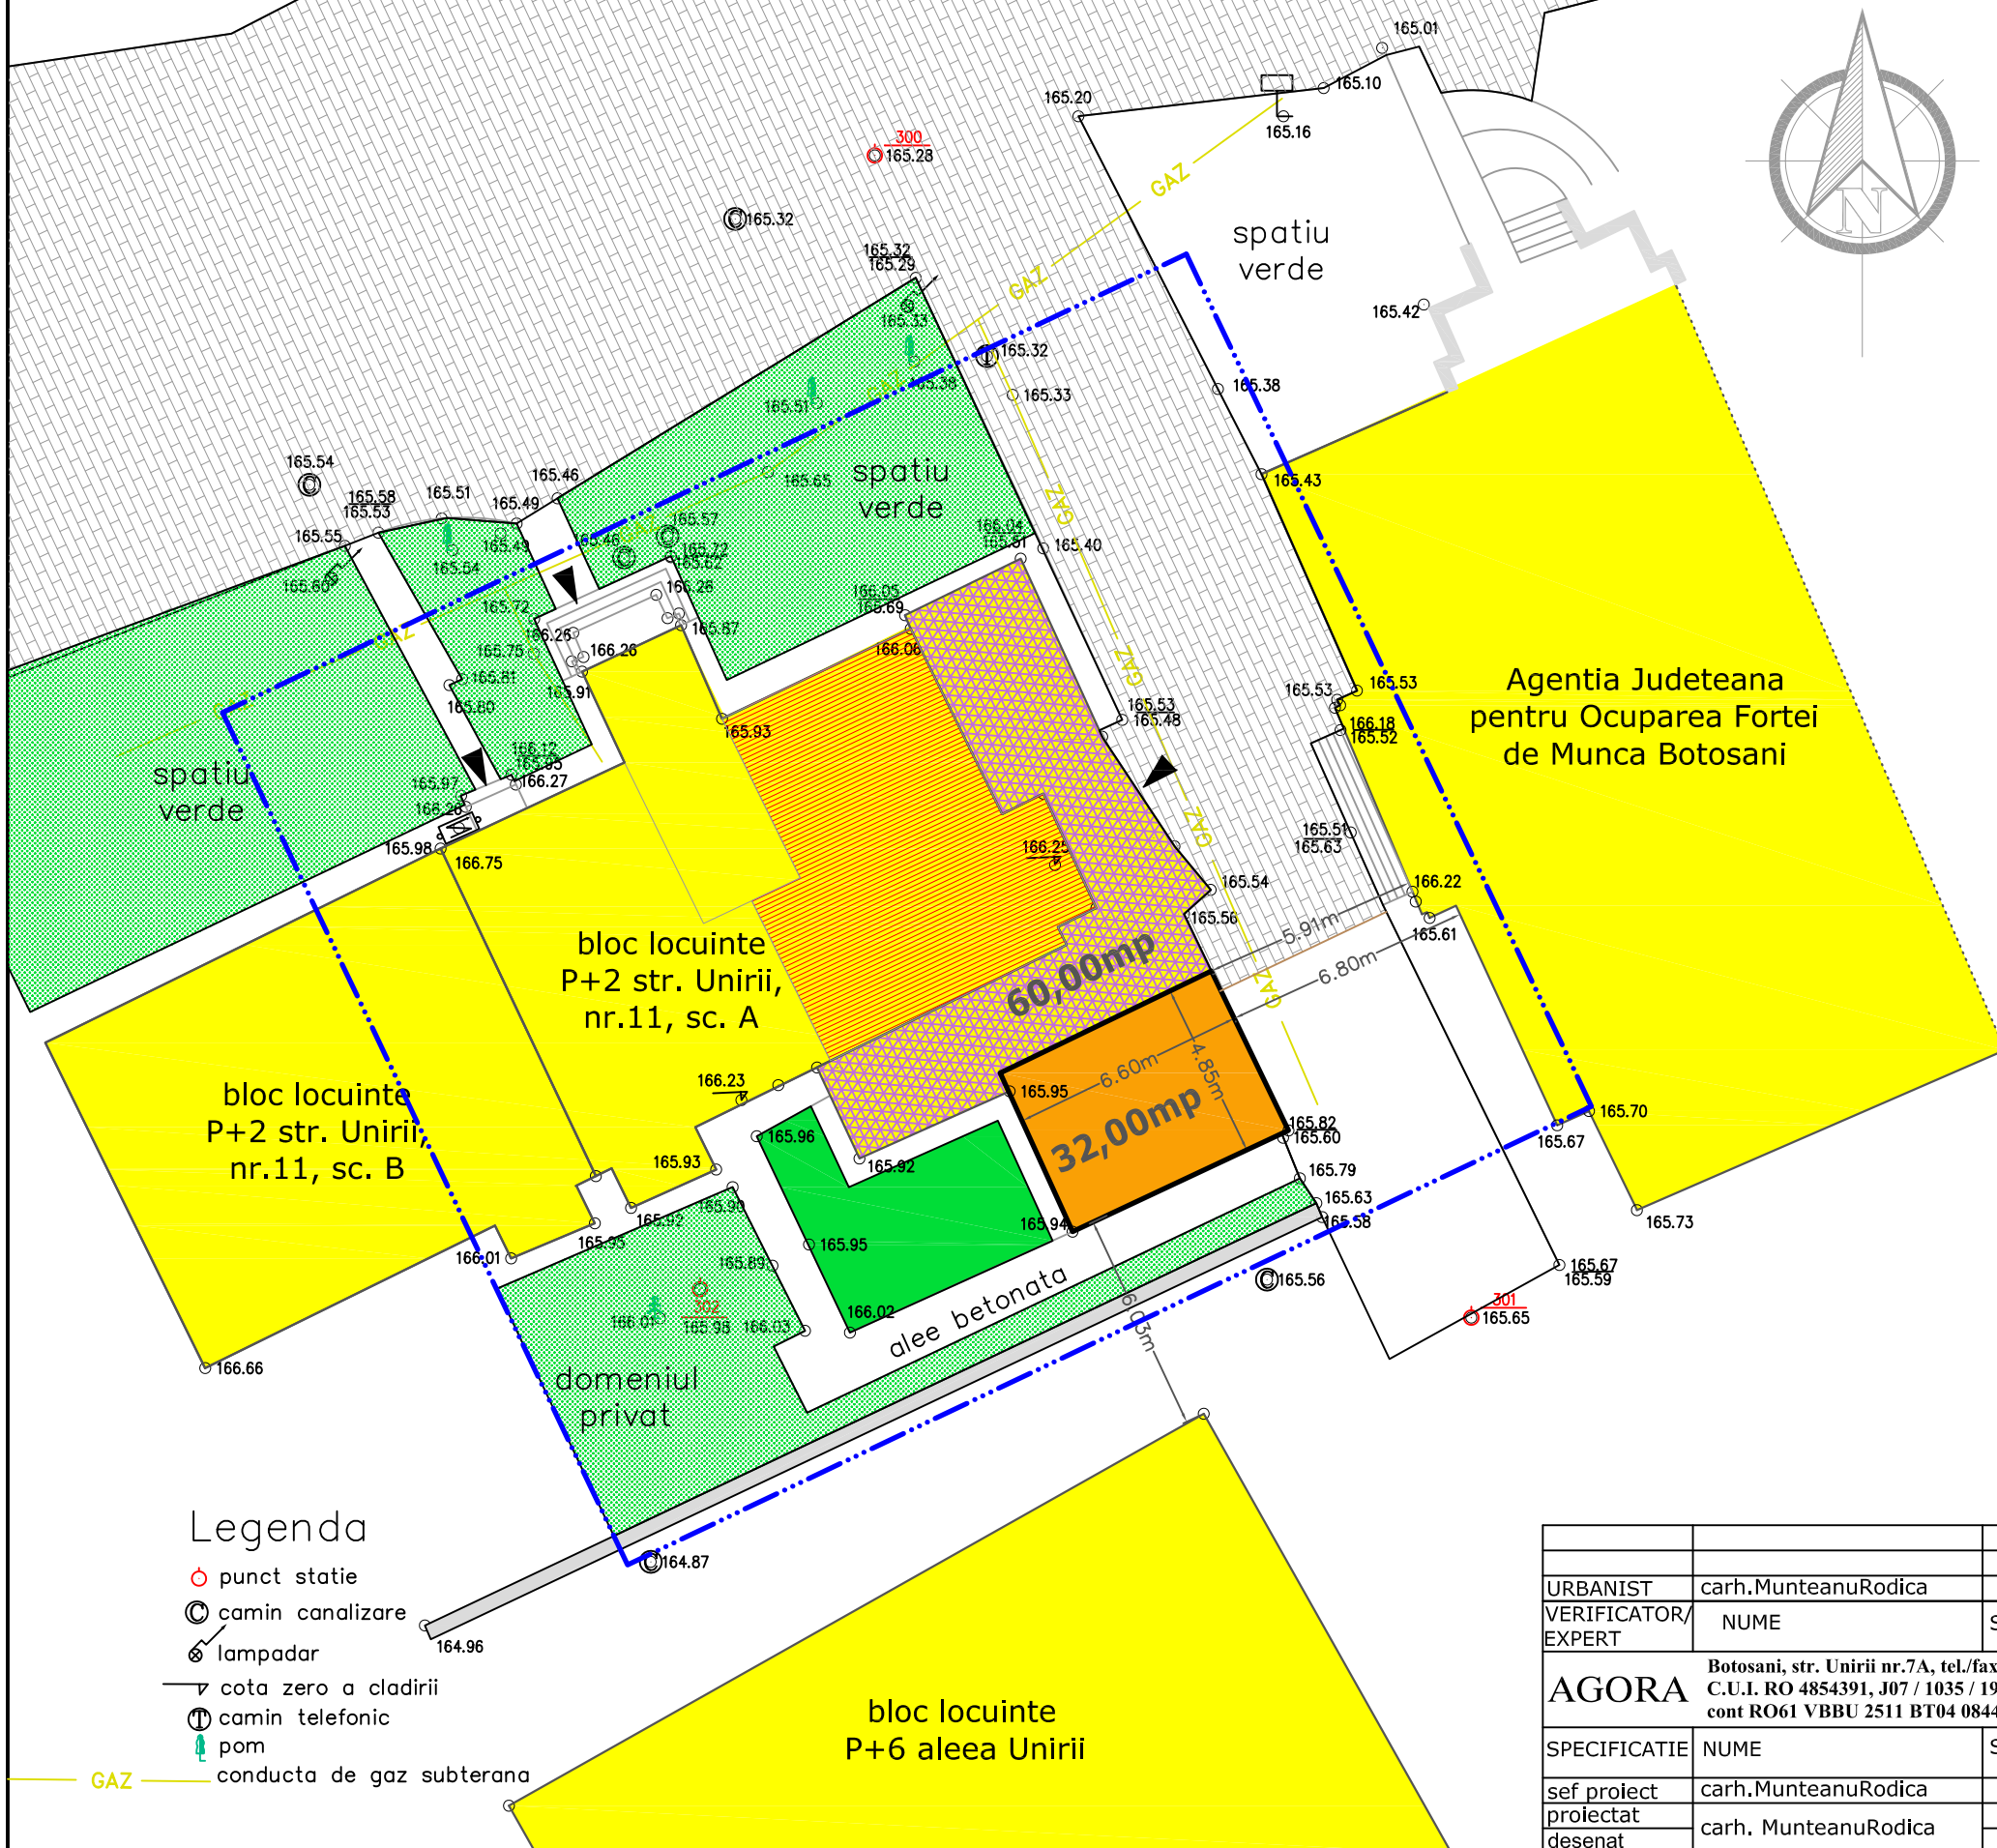

INDICATORI URBANISTICI-PROPUSI P.O.T.=100% C.U.T.=1,00	RETRAGERI frontal (nord) - 0,00 m lateral (est) - 5,90 m posterior (sud) - 6,00 m lateral (vest) - 0,00 m
SPATIU AMENAJAT DOM. PRIMARIEI PROPUS- 26,20 mp	LOCURI DE PARCARE - nu este cazul
REGIM DE INALTIME P - h=3,40 m la atic propus	
Zona de reglementare: S=32,00mp - teren propr. PRIMARIA MUN. BOTOSANI	
BILANT TERITORIAL PROPUS	mp %
CONSTRUCTII PROPUSE	32,00 100,00
CIRCULATII CAROSABILE	0,00 0,00
PROPUNERE AMENAJARE SPATII VERZI	26,20 -
Total	53,00 100,00

Legenda

- punct statie
- ⊙ camin canalizare
- ⊙ lampadar
- ▽ cota zero a cladirii
- ⊙ camin telefonic
- 🌳 pom
- GAZ — conducta de gaz subterana

URBANIST	carh.MunteanuRodica		Dz2 E1	
VERIFICATOR/EXPERT	NUME	SEMNATURA	CERINȚA	REFERAT/EXPERTIZĂ NR./DATA
AGORA	Botosani, str. Unirii nr.7A, tel./fax 0231 531030 / 0331 710999 C.U.I. RO 4854391, J07 / 1035 / 1993, cont RO61 VBBU 2511 BT04 0844 2701, VOLKSBANK Botosani			Beneficiar: S.C. NEO STYLE S.R.L. - Botosani str. Unirii nr.11, sc A
SPECIFICATIE	NUME	SEMNATURA	SCARA: 1:200	Titlu proiect: EXTINDERE SEDIU FIRMA LA FATADA POSTERIOARA A BLOCULUI Mun. Botosani, str. Unirii nr.11, sc A
sef proiect	carh.MunteanuRodica		DATA 07.2013	Faza: PUD
desenat	carh. MunteanuRodica			Planșa nr. A4