


**PLAN URBANISTIC DE DETALIU
STRADA DRUMUL TATARILOR, NR. 81
MUNICIPIUL BOTOȘANI
1. PLAN DE ÎNCADRARE ÎN ZONĂ**

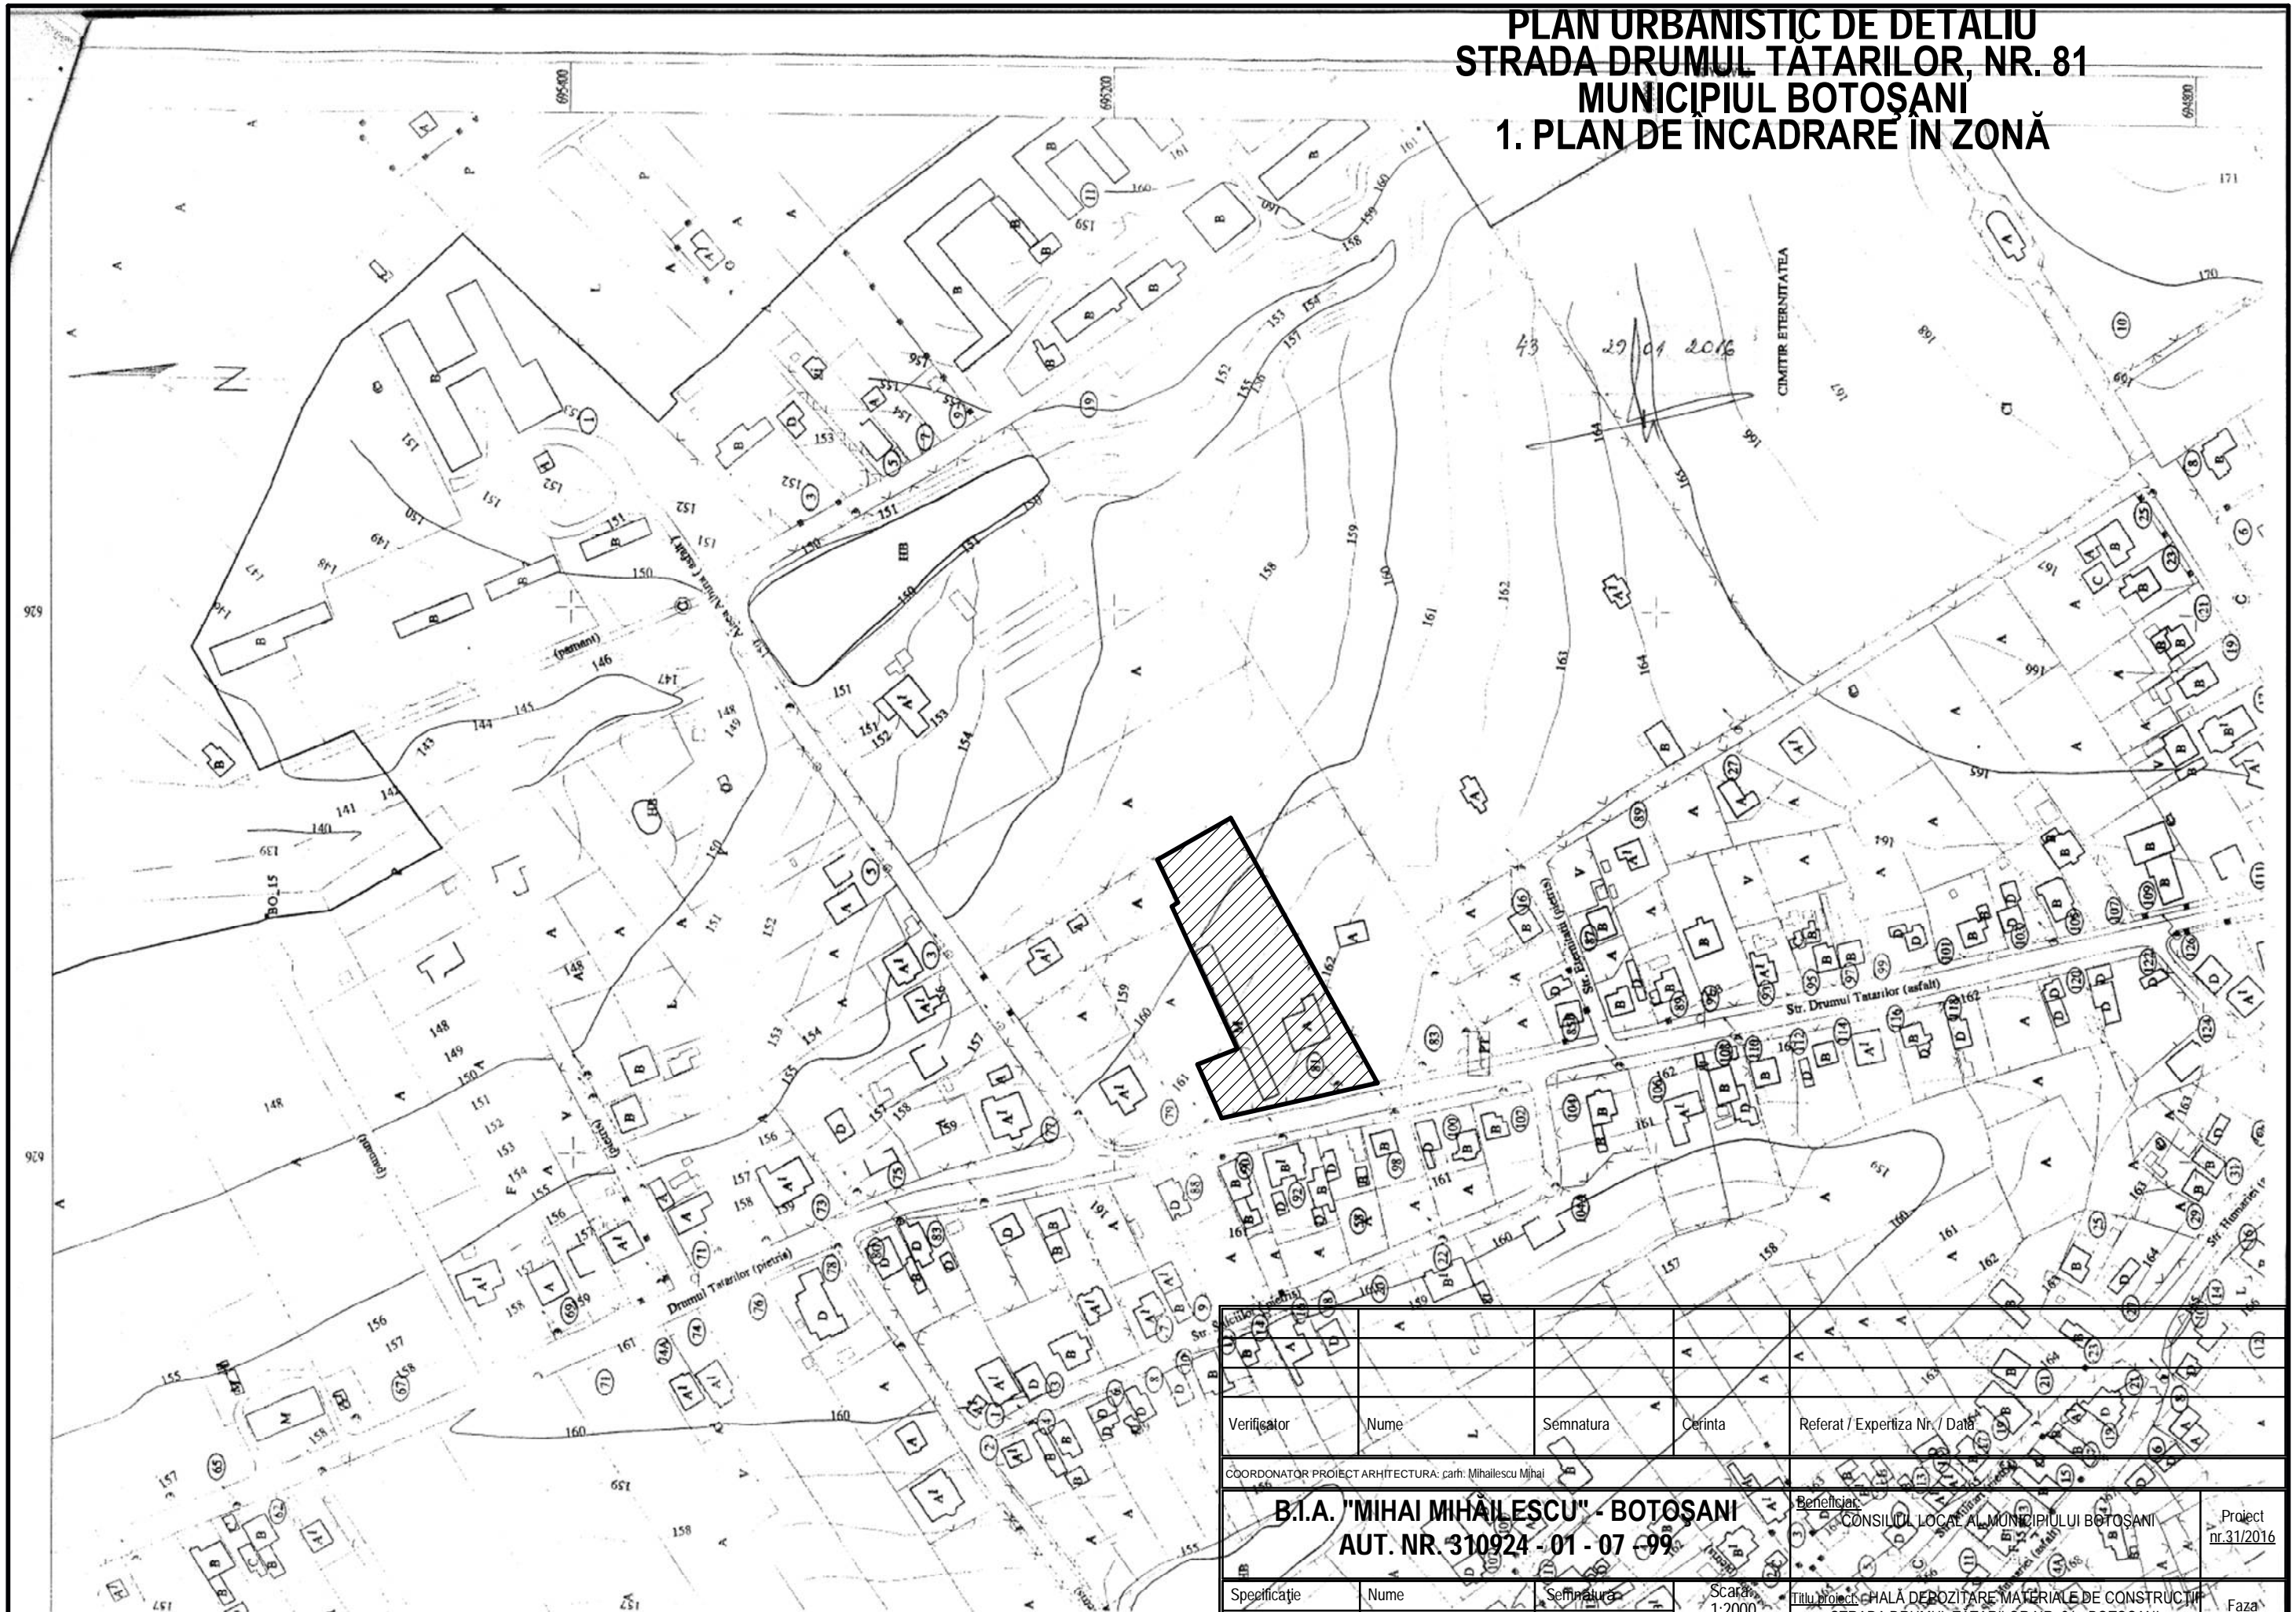

Verificator	Nume	Semnatura	Cerinta	Referat / Expertiza Nr. / Data
COORDONATOR PROIECT ARHITECTURA: carh. Mihailescu Mihai				
B.I.A. "MIHAI MIHAILESCU" - BOTOȘANI				Beneficiar:
AUT. NR. 310924 - 01 - 07 - 99				CONSILIUL LOCAL AL MUNICIPIULUI BOTOȘANI
Proiectat	carh. Mihailescu Mihai			Proiect nr. 31/2016
Desenat	inf. Daniel Cront			
Șef proiect	carh. Mihailescu Mihai		Scara: 1:2000	Faza P.U.D.
Titlu proiect: HALĂ DE POZITARE MATERIALE DE CONSTRUCȚII STRADA DRUMUL TĂTĂRILOR NR. 81 - BOTOȘANI				
Titlu planșă: PLAN DE ÎNCADRARE ÎN ZONĂ				Planșa 1