


**PLAN URBANISTIC DE DETALIU
STRADA DRUMUL TATARILOR, NR. 81
MUNICIPIUL BOTOȘANI
5. OBIECTIVE DE UTILITATE PUBLICĂ**

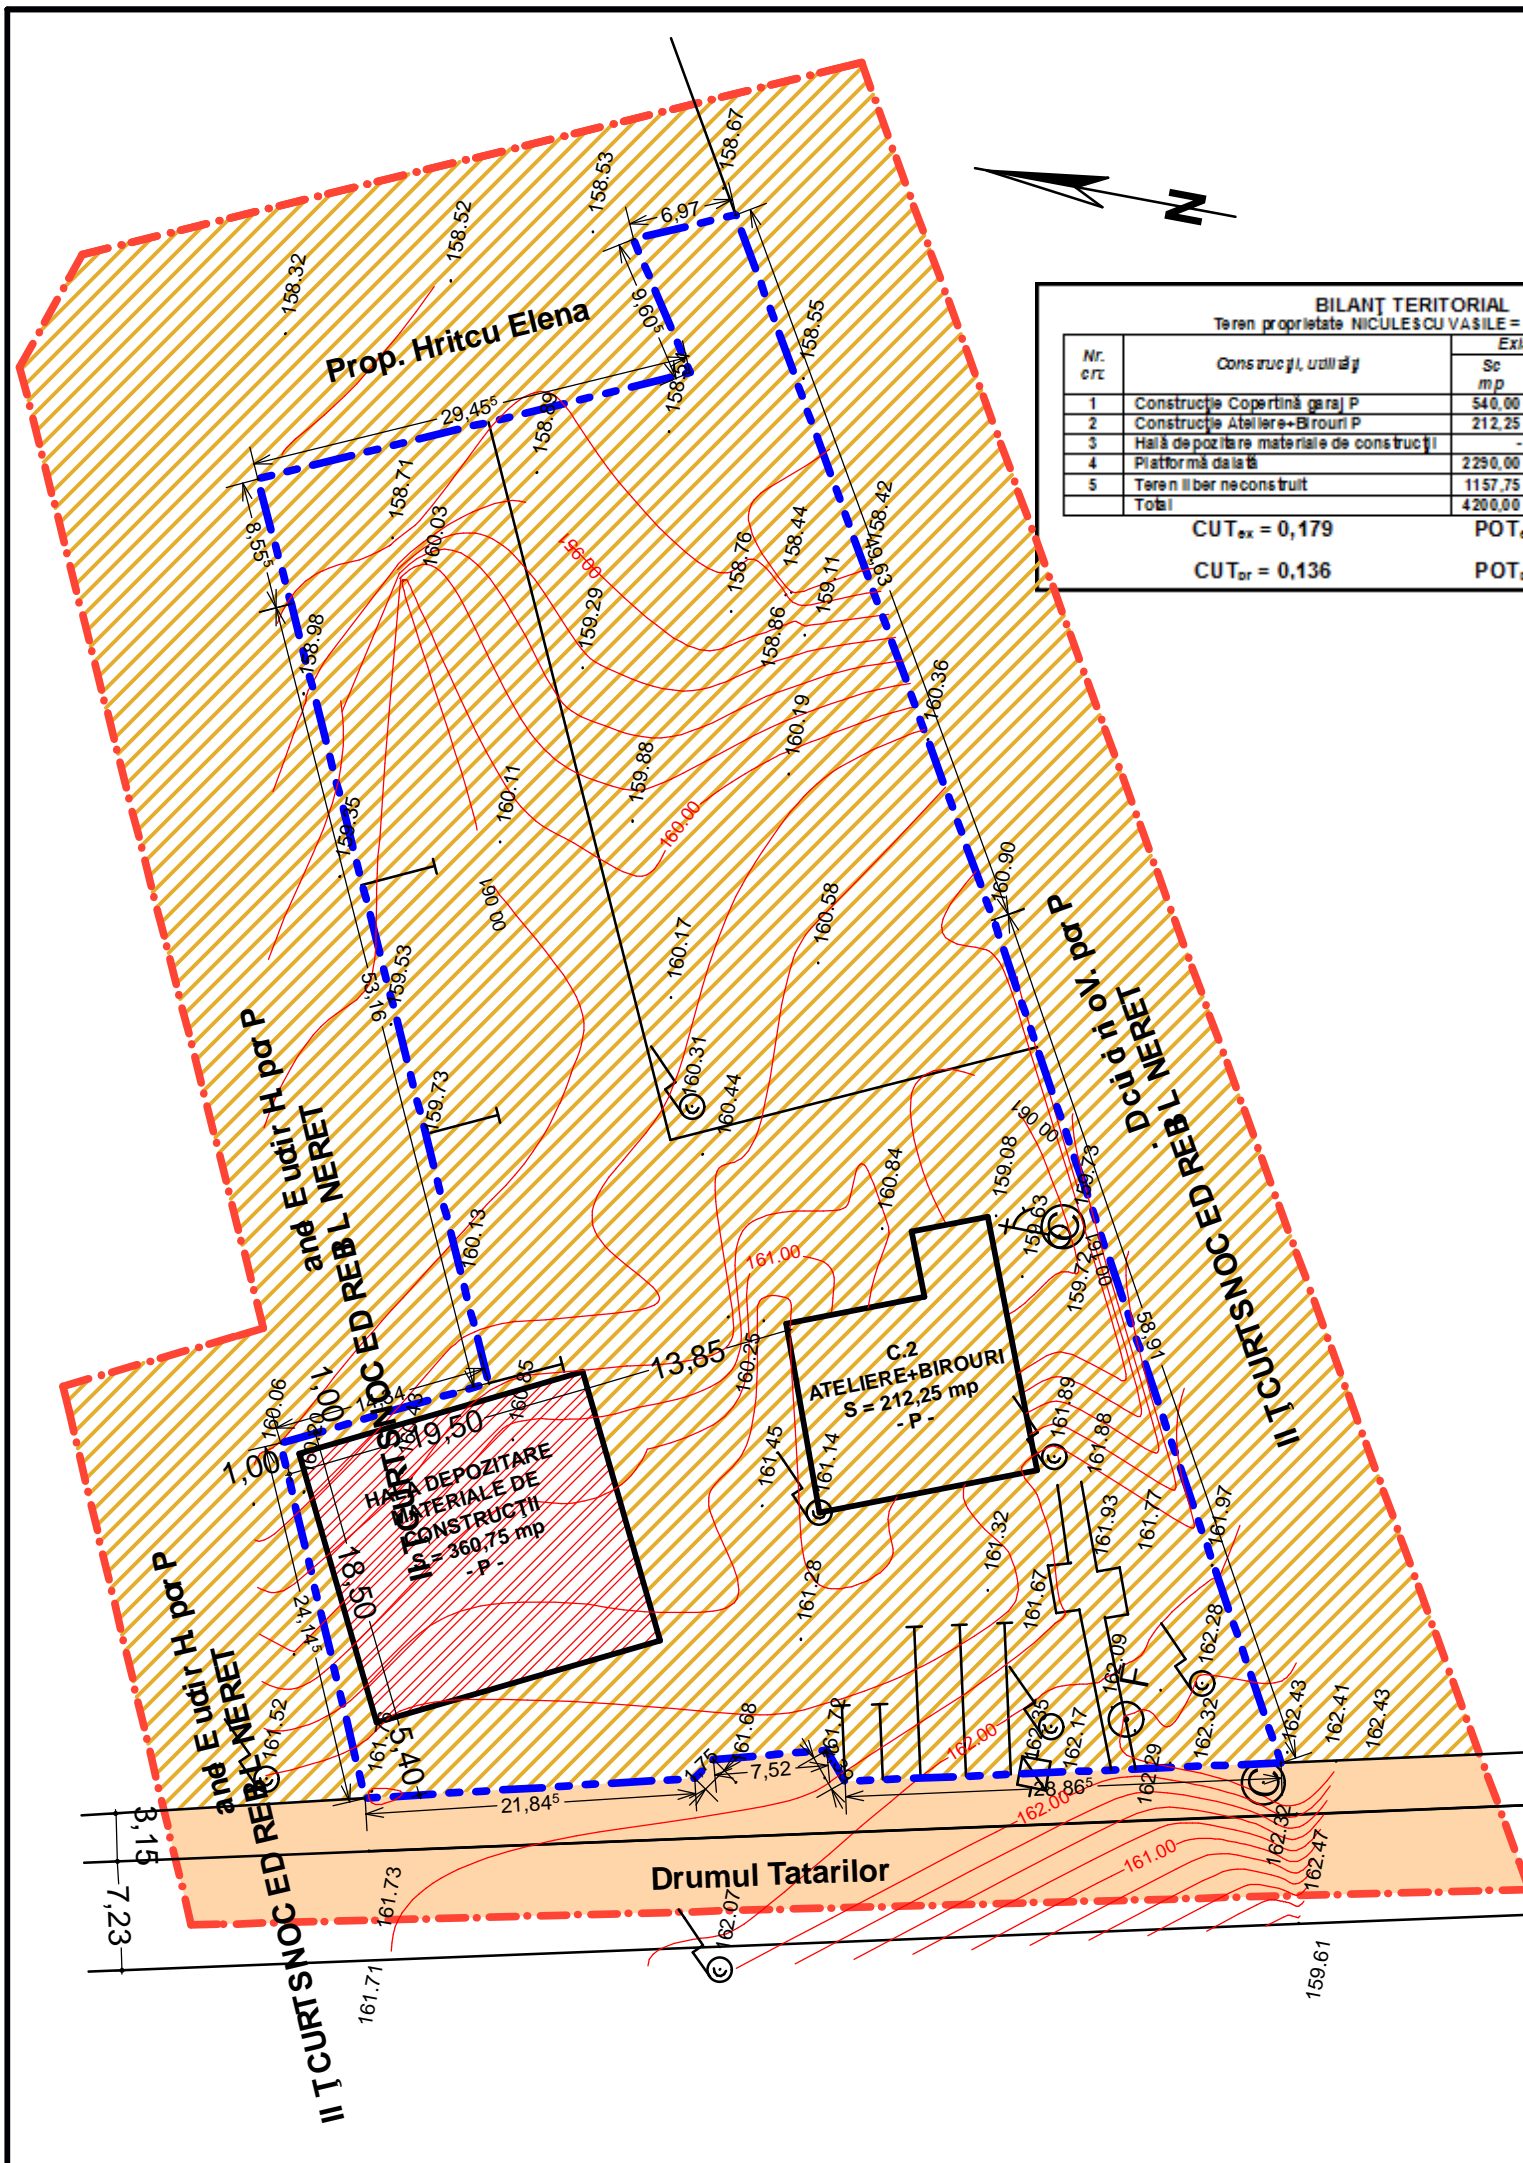

BILANȚ TERITORIAL
Teren proprietate NICULESCU VASILE = 4.200,00 mp

Nr. crt.	Construcții, utilități	Existenț		Propus	
		Sc mp	Sed mp	Sc mp	Sed mp
1	Construcția Copertină garaj P	540,00	540,00	-	-
2	Construcția Ateliere-Birouri P	212,25	212,25	212,25	212,25
3	Hală de pozitare materiale de construcții	-	-	360,75	360,75
4	Platformă dală	2290,00	-	2469,25	-
5	Teren liber neconstruit	1157,75	-	1157,75	-
Total		4200,00	752,25	4200,00	573,00

CUT_{ex} = 0,179 POT_{ex} = 17,91%
CUT_{or} = 0,136 POT_{or} = 13,64%

- **SITUAȚIE EXISTENTĂ**
- LIMITA ZONEI STUDIATE
- LIMITĂ PARCELĂ PROPR. NICULESCU VASILE
- PATRIMONIUL MUNICIPIULUI BOTOȘANI - DOMENIU PUBLIC
- PROPRIETATE PRIVATĂ PERSOANE FIZICE SAU JURIDICE
- TEREN DESTINAT CONSTRUIRE HALĂ DEPOZITARE MATERIALE DE CONSTRUCȚII

Verificator	Nume	Semnatura	Cerinta	Referat / Expertiza Nr. / Data
COORDONATOR PROIECT ARHITECTURA: carh. Mihailescu Mihai				
B.I.A. "MIHAI MIHĂILESCU" - BOTOȘANI AUT. NR. 310924 - 01 - 07 - 99				Beneficiar: CONSILIUL LOCAL AL MUNICIPIULUI BOTOȘANI
Proiect nr.31/2016				
Specificație	Nume	Semnătură	Scara: 1:500	Titlu proiect: HALĂ DEPOZITARE MATERIALE DE CONSTRUCȚII STRADA DRUMUL TĂTARILOR NR. 81 - BOTOȘANI
Șef proiect	carh. Mihailescu Mihai			Faza P.U.D.
Proiectat	carh. Mihailescu Mihai		Data: 04.2016	Titlu planșă: OBIECTIVE DE UTILITATE PUBLICĂ
Desenat	inf. Daniel Cronț			Planșa 5