

PUD PLAN URBANISTIC DE DETALIU


Municipiul Botosani

LEGENDA LIMITE

- Limita zonei studiate
- Limita de proprietate Nigel Eugen
- Imprejmuire teren L= 129,00 ml

ECHIPARE EDILITARA

- Retea electrica 0,4 kv existenta
- Retea electrica 0,4 kv propusa
- Retea de canalizare menajera propusa
- Retea curenta de apa propusa
- Retea de gaze naturale existenta
- Retea de gaze naturale propusa
- Drenuri propuse
- Bazin Vidanjabil
- Contor gaze naturale
- Firida bransament
- Put forat
- Camin dren
- c.d.

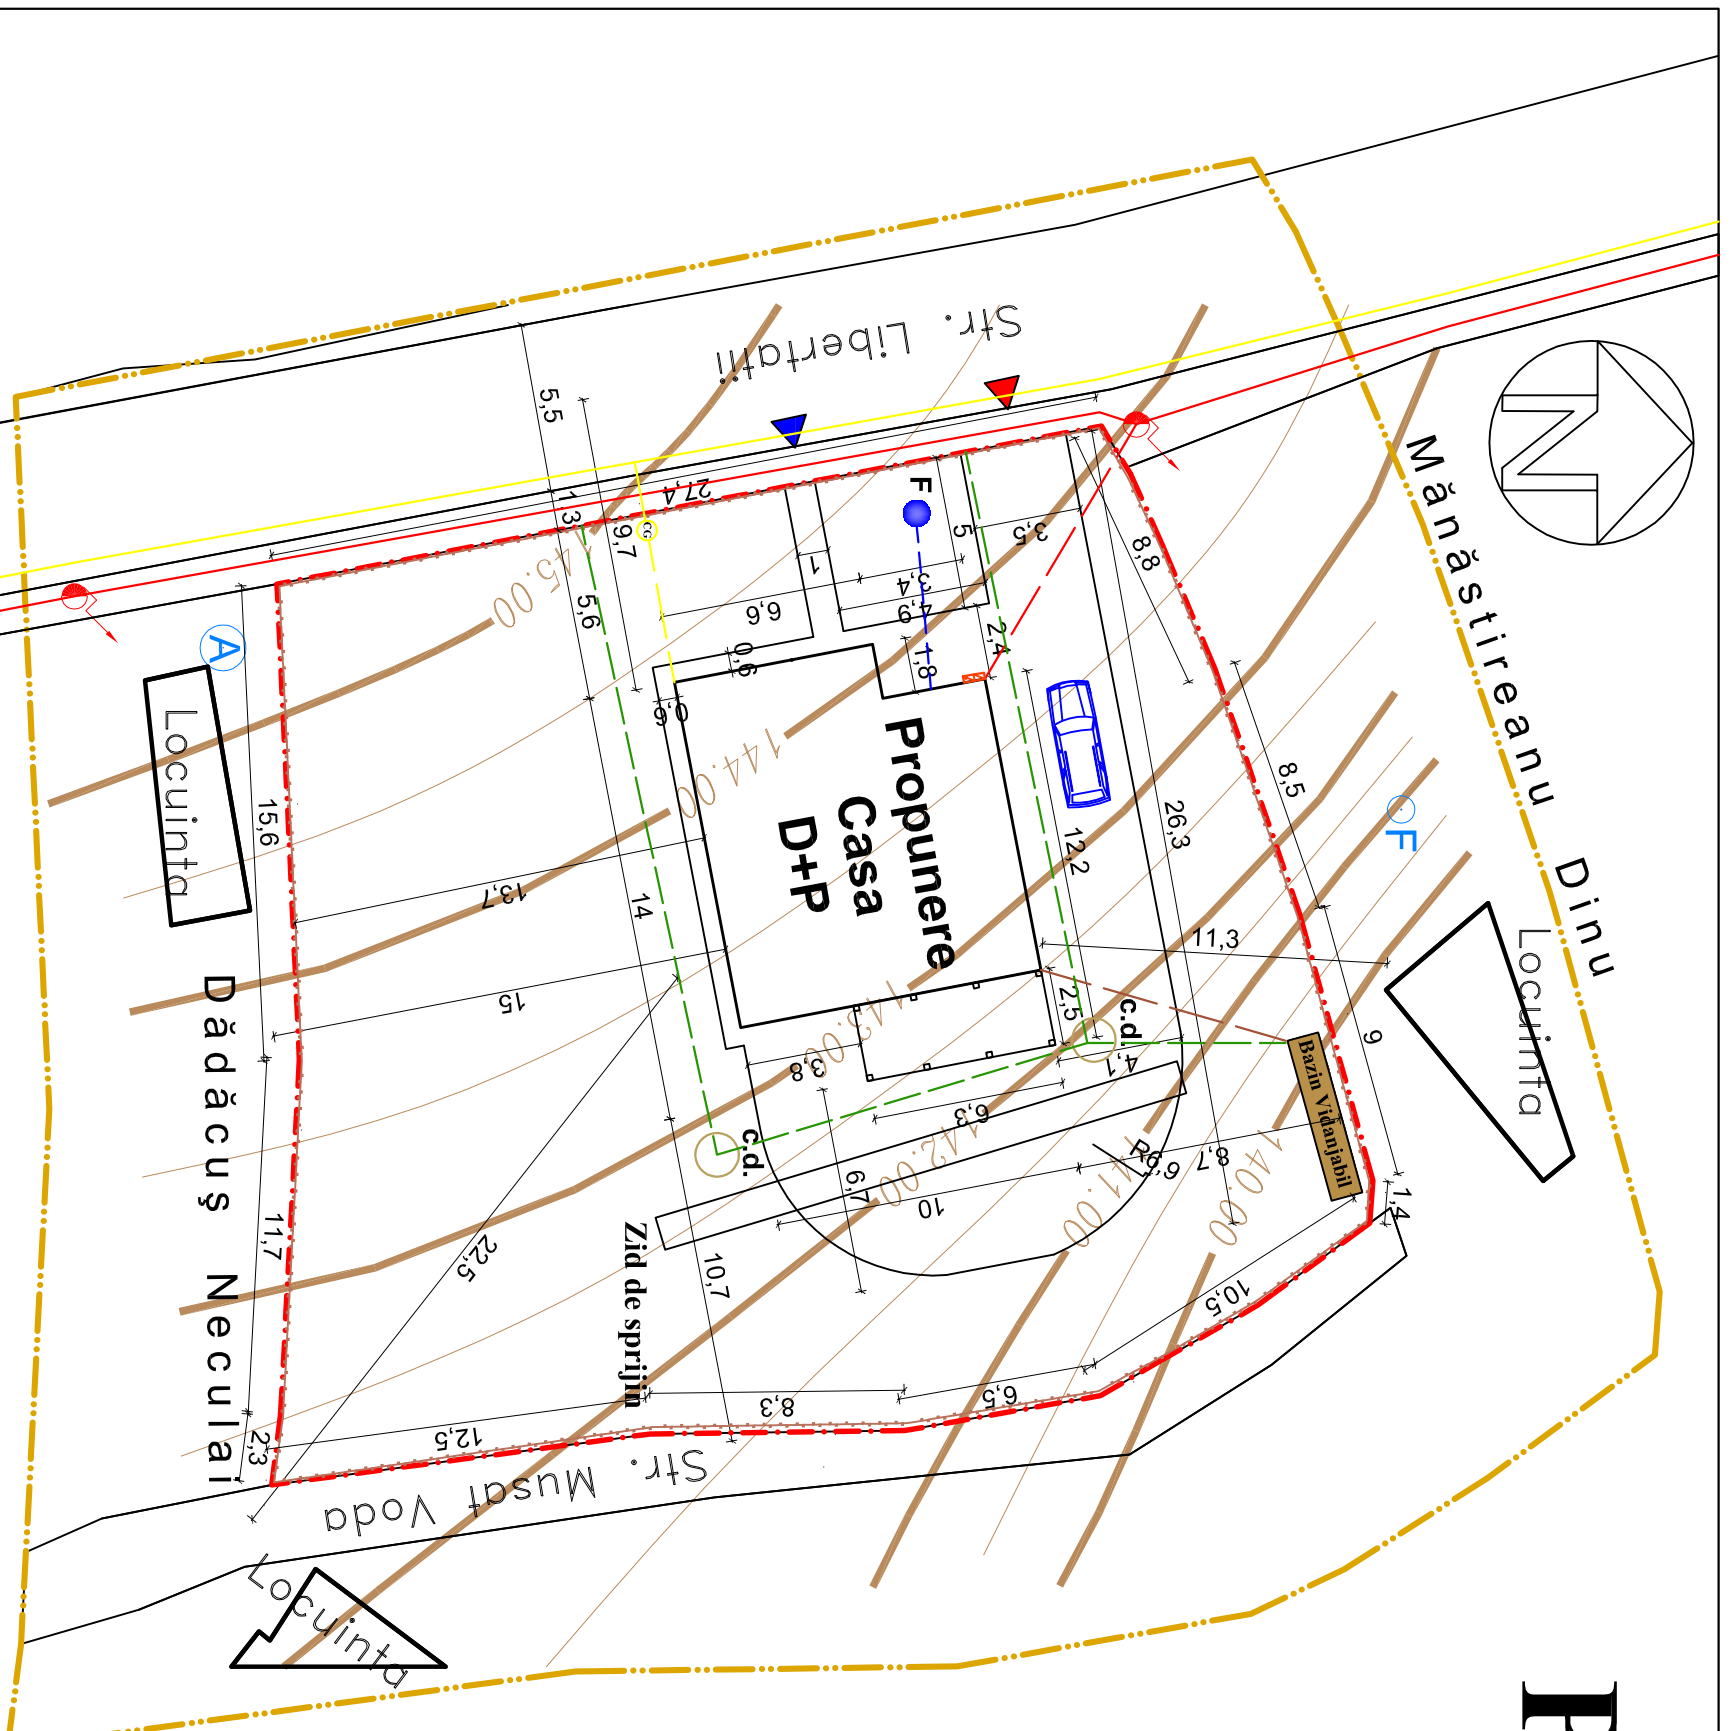

Bilanț Teritorial

SUPRAFAȚĂ TOTALĂ DE TEREN PROPRIETATE NIGEL EUGEN - 976,00 mp

Nr. crt.	Construcții, utilități		Existent		Propus	
	Sc	Procent	mp	Procent	mp	Procent
1	Construcții	0,00	0,00	124,50	12,28	
2	Trotuare, alei pietonale și carosabile	0,00	0,00	189,50	17,47	
3	Spații verzi amenajate	976,00	100,00	662,00	70,25	
Total			976,00	100,00	976,00	100,00

CTT_{existent} = 0,00 %
CTT_{propus} = 0,15 %
POT_{existent} = 0,00 %
POT_{propus} = 12,70 %

Zonificare funcțională conform UTR nr. 8
Zona rezidențială cu clădiri P, P+1, P+2
(pana la 10 m)
Subzona exclusiv rezidențială cu clădiri de
tip urban.

Verificator / Expert	Nume:	Semnatura	Cerinta:	Beneficiar:	REFERAT/EXPERTIZA NR./DATA	Proiect Nr.:
BIRoul INDIVIDUAL DE ARHITECTURA "MIHAI MIHĂILESCU" - BOTOȘANI Aut. Nr. 188 / 10.03.2003				NIGEL EUGEN		05
SPECIFICATIE	NUME	Semnatura	Scara:	Proiect: PLAN URBANISTIC DE DETALIU "Construire Locuinta D+P și imprejmuire Str. Libertatii nr. 20 Botoșani"	FAZA:	
Sef proiect:	C.Arh. Mihai Mihailescu		1:200	Str. Libertatii nr. 20 Botoșani	P.U.D.	
Proiectat:	C.Arh. Mihai Mihailescu		Data:		REGLEAMENTARI EDILITARE	
Desenat:	Ing. Cristinel Mandea		04.2013		Plansa Nr. U4	