


**PLAN URBANISTIC DE DETALIU  
STRADA I.C. BRATIANU NR. 171  
MUNICIPIUL BOTOȘANI  
5. OBIECTIVE DE UTILITATE PUBLICĂ**

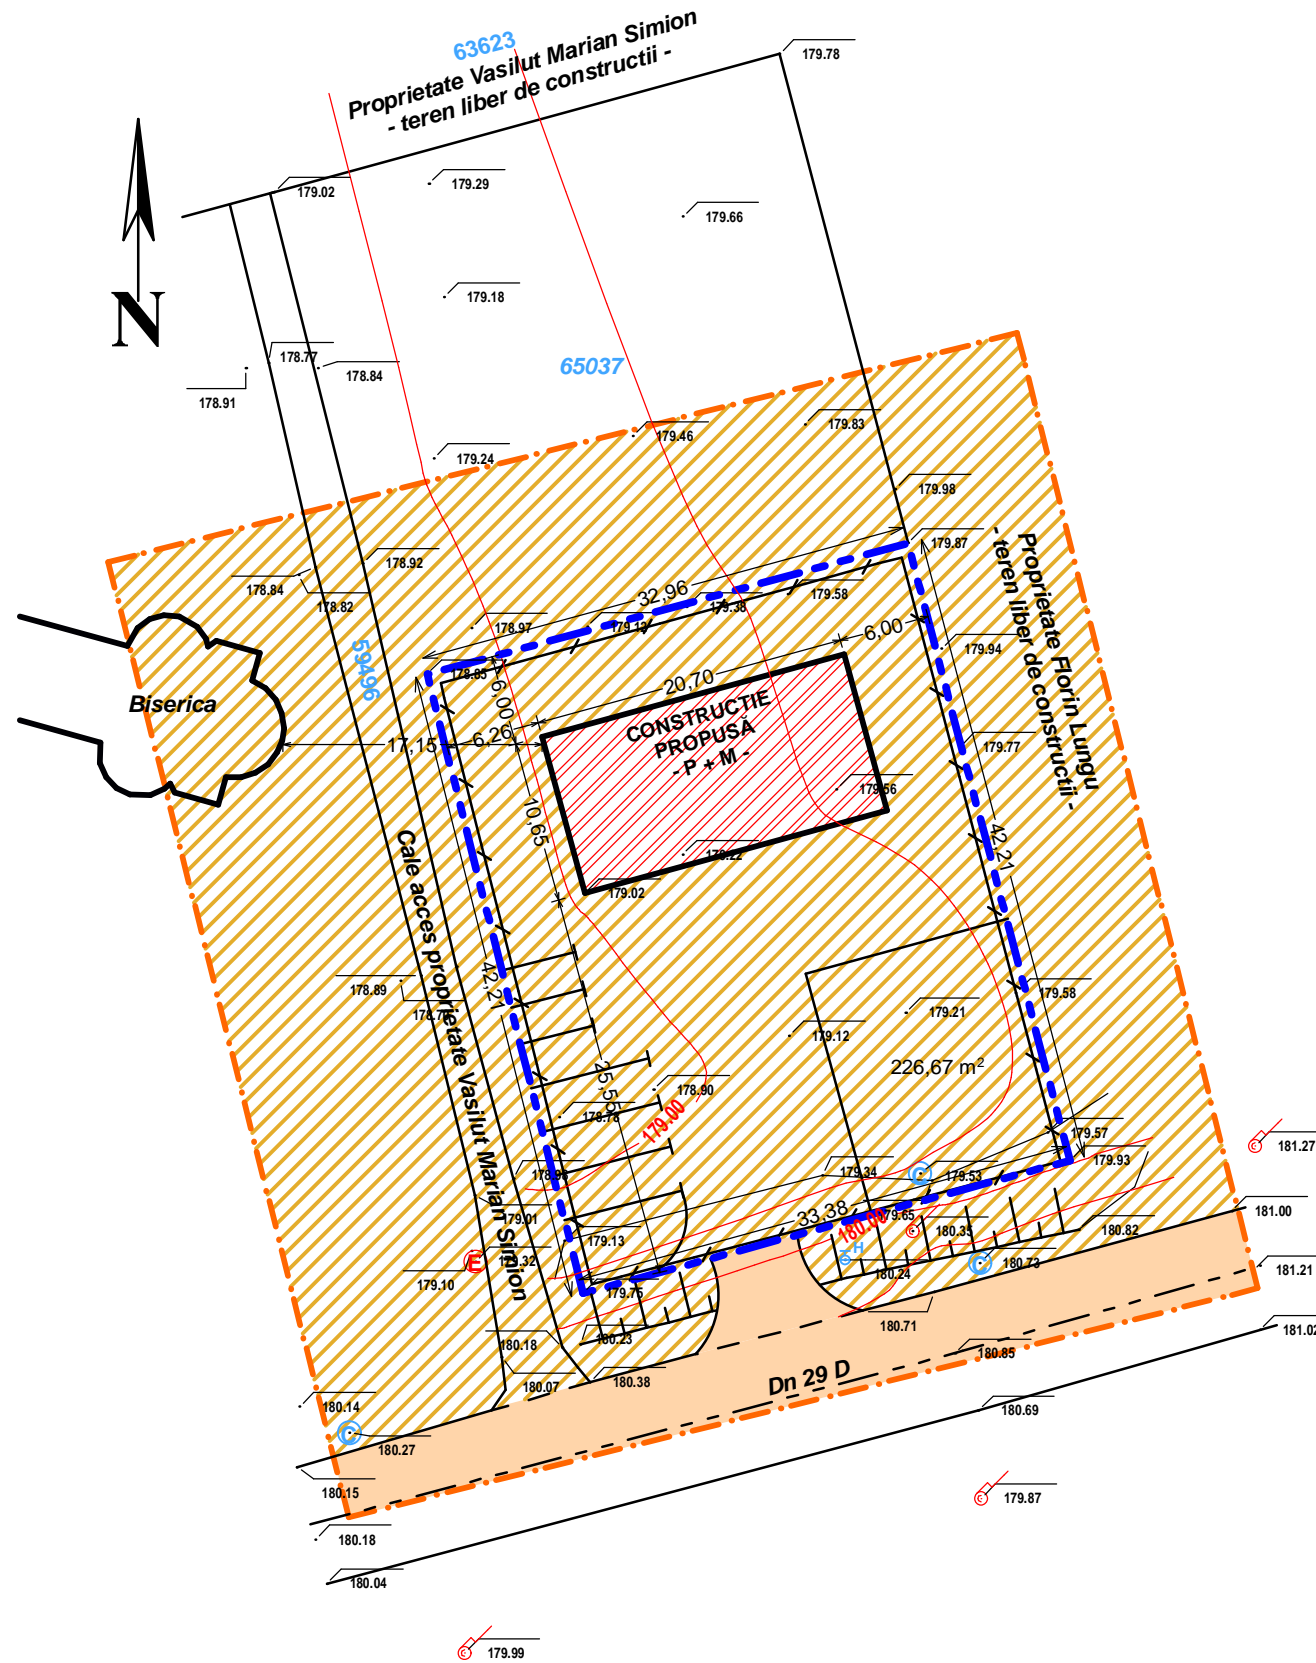

**■ LIMITE**

- - - LIMITA ZONEI STUDIATE
- - - LIMITĂ PARCELĂ PROPR. OANICIUC CODIN
- PATRIMONIUL MUNICIPIULUI BOTOȘANI - DOMENIU PUBLIC
- PROPRIETATE PRIVATĂ PERSOANE FIZICE SAU JURIDICE
- TEREN DESTINAT CONSTRUIRE SPAȚIU PREZENTARE ȘI VÂNZARE MONUMENTE ȘI OBIECTE FUNERARE

**BILANȚ TERITORIAL**

Teren proprietate OANICIUC CODIN = 1.400,00 mp

Nr. crt.	Construcții, utilități	Existenț		Propus	
		Sc mp	Sed mp	Sc mp	Sed mp
1	Construcție spațiu prezentare și vânzare monumente și obiecte funerare P+M	-	-	220,45	354,64
2	Platformă dalată	-	-	952,88	-
4	Teren liber neconstruit	1400,00	-	226,67	-
	<b>Total</b>	<b>1400,00</b>	<b>-</b>	<b>1400,00</b>	<b>354,64</b>

**CUT<sub>pr</sub> = 0,255**

**POT<sub>pr</sub> = 15,75%**

Verificator	Nume	Semnătură	Cerinta	Referat / Expertiza Nr. / Data
COORDONATOR PROIECT ARHITECTURA: carh. Mihailescu Mihai				
<b>B.I.A. "MIHAI MIHĂILESCU" - BOTOȘANI AUT. NR. 310924 - 01 - 07 - 99</b>			Beneficiar: CONSILIUL LOCAL AL MUNICIPIULUI BOTOȘANI	
			Proiect nr. 316/2017	
Specificație	Nume	Semnătură	Scara: 1:500	Titlu proiect: CONSTRUIRE SPAȚIU PREZENTARE ȘI VÂNZARE MONUMENTE ȘI OBIECTE FUNERARE ȘI ÎMPREJMUIRE STRADA I.C. BRĂȚIANU, NR 171 - BOTOȘANI
Șef proiect	carh. Mihailescu Mihai			Faza P.U.D.
Proiectat	carh. Mihailescu Mihai		Data: 12.2017	Titlu planșă: <b>OBIECTIVE DE UTILITATE PUBLICĂ</b>
Desenat	inf. Daniel Cronț			Planșa <b>5</b>