


● LIMITE

- LIMITA ZONEI STUDIATE
- LIMITA PROPRIETATE/PARCELA ANA SI PANAINTE MARIN
- LIMITA PROPRIETATE PERSOANA FIZICA SAU JURIDICA

● EXISTENT - MENTINUT -

- CLADIRI
- CONSTRUCTII DEMOLATE - cf. A.D.255/05.08.2014
- CAROSABIL
- SPATII VERZI
- TROTUARE, ALEI PIETONALE
- TEREN CURTI CONSTRUCTII ARABIL

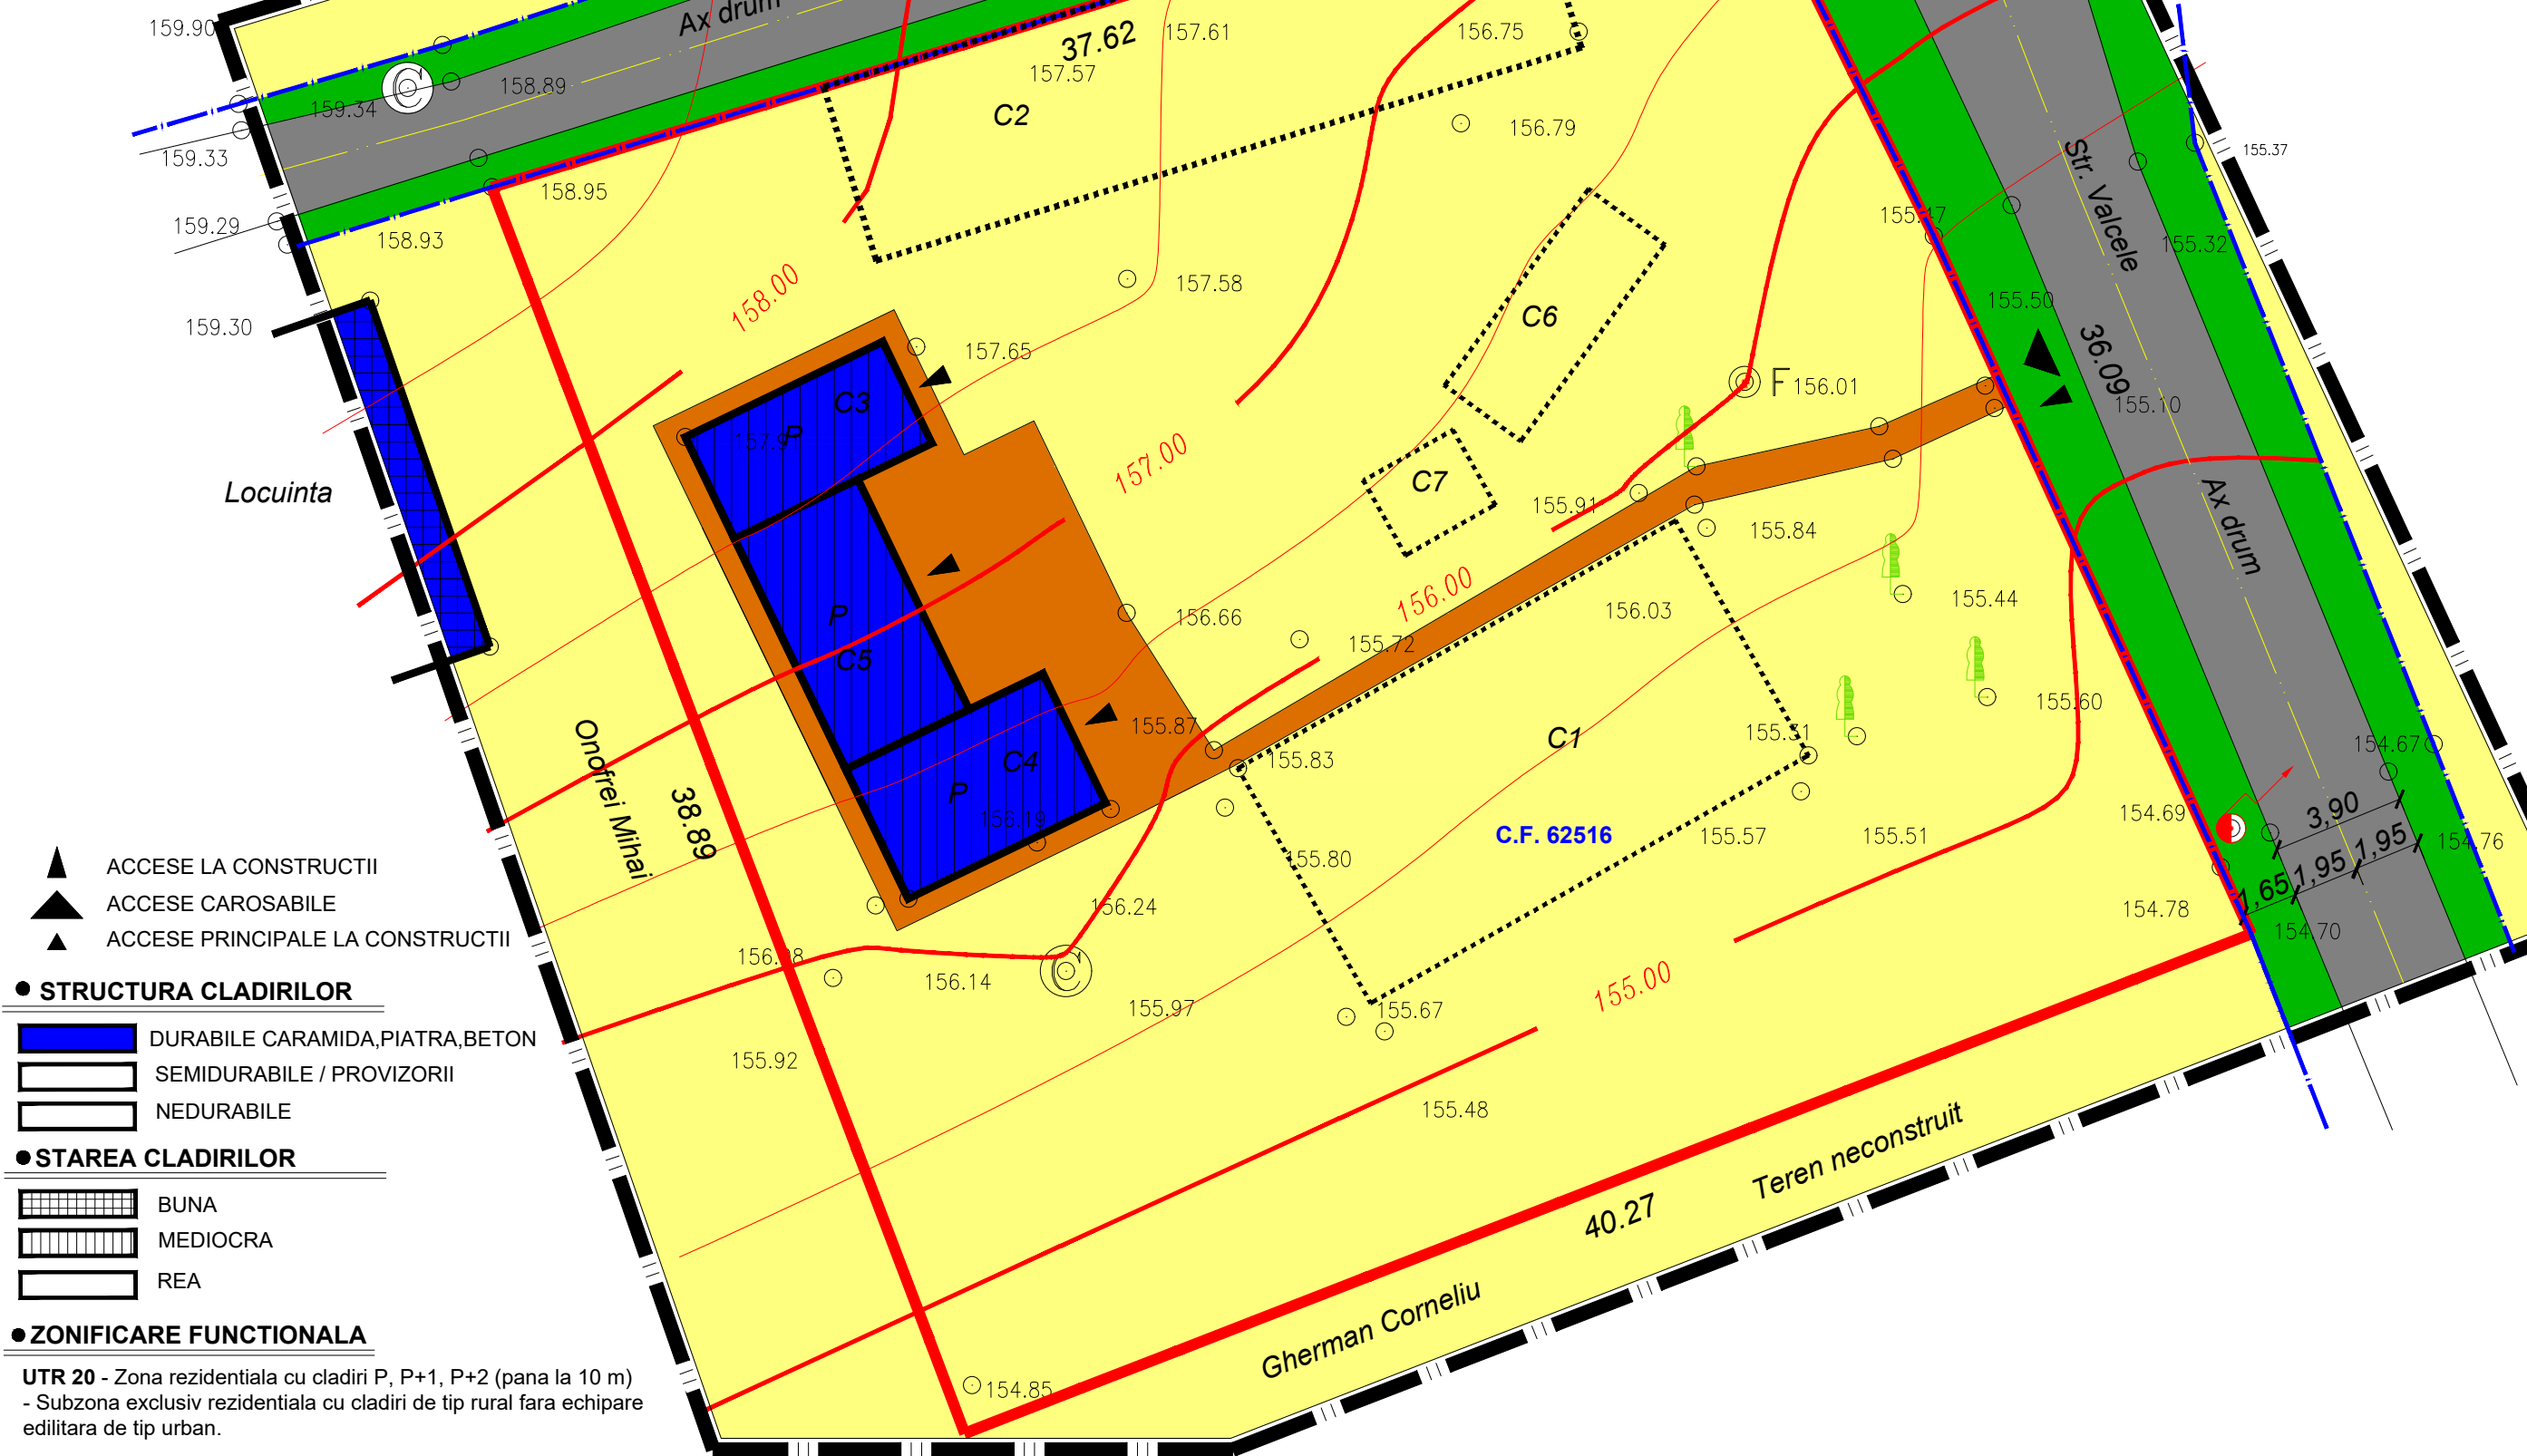

- ▲ ACCESE LA CONSTRUCTII
- ▲ ACCESE CAROSABILE
- ▲ ACCESE PRINCIPALE LA CONSTRUCTII

● STRUCTURA CLADIRILOR

- DURABILE CARAMIDA,PIATRA,BETON
- SEMIDURABILE / PROVIZORII
- NEDURABILE

● STAREA CLADIRILOR

- BUNA
- MEDIOCRA
- REA

● ZONIFICARE FUNCTIONALA

**UTR 20** - Zona rezidentiala cu cladiri P, P+1, P+2 (pana la 10 m)  
- Subzona exclusiv rezidentiala cu cladiri de tip rural fara echipare edilitara de tip urban.

VERIFICATOR/ EXPERT	NUME	SEMNTATURA	CERINTA	REFERAT/EXPERTIZA NR./DATA
S.C. HART STUDIO s.r.l.	Sirada Victoriei nr.1, Botosani tel. 0745 646 734		J07/528/2004 CUI 16877143	Initiatori: PANA INTE ANA
SPECIFICATIE	NUME	SEMNTATURA	SCARA:	Tytu proiect: CONSTRUIRE LOCUINTA D-P+M SI IMPREJURIRE TEREN
SEF PROIECT	c.Arh. Mihai Mihaltescu		I:200	P.U.D.
DESENAT	Pr. Orlando Manolachi		DATA Iulie 2018	Plansa PLAN DE SITUATIE
				nr. U02 - existent -