
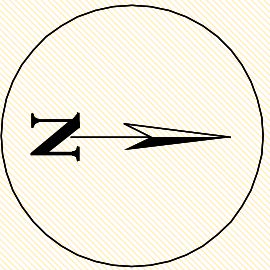


P.U.D. PLAN URBANISTIC DE DETALIU

4. CIRCULATIA TERENURILOR

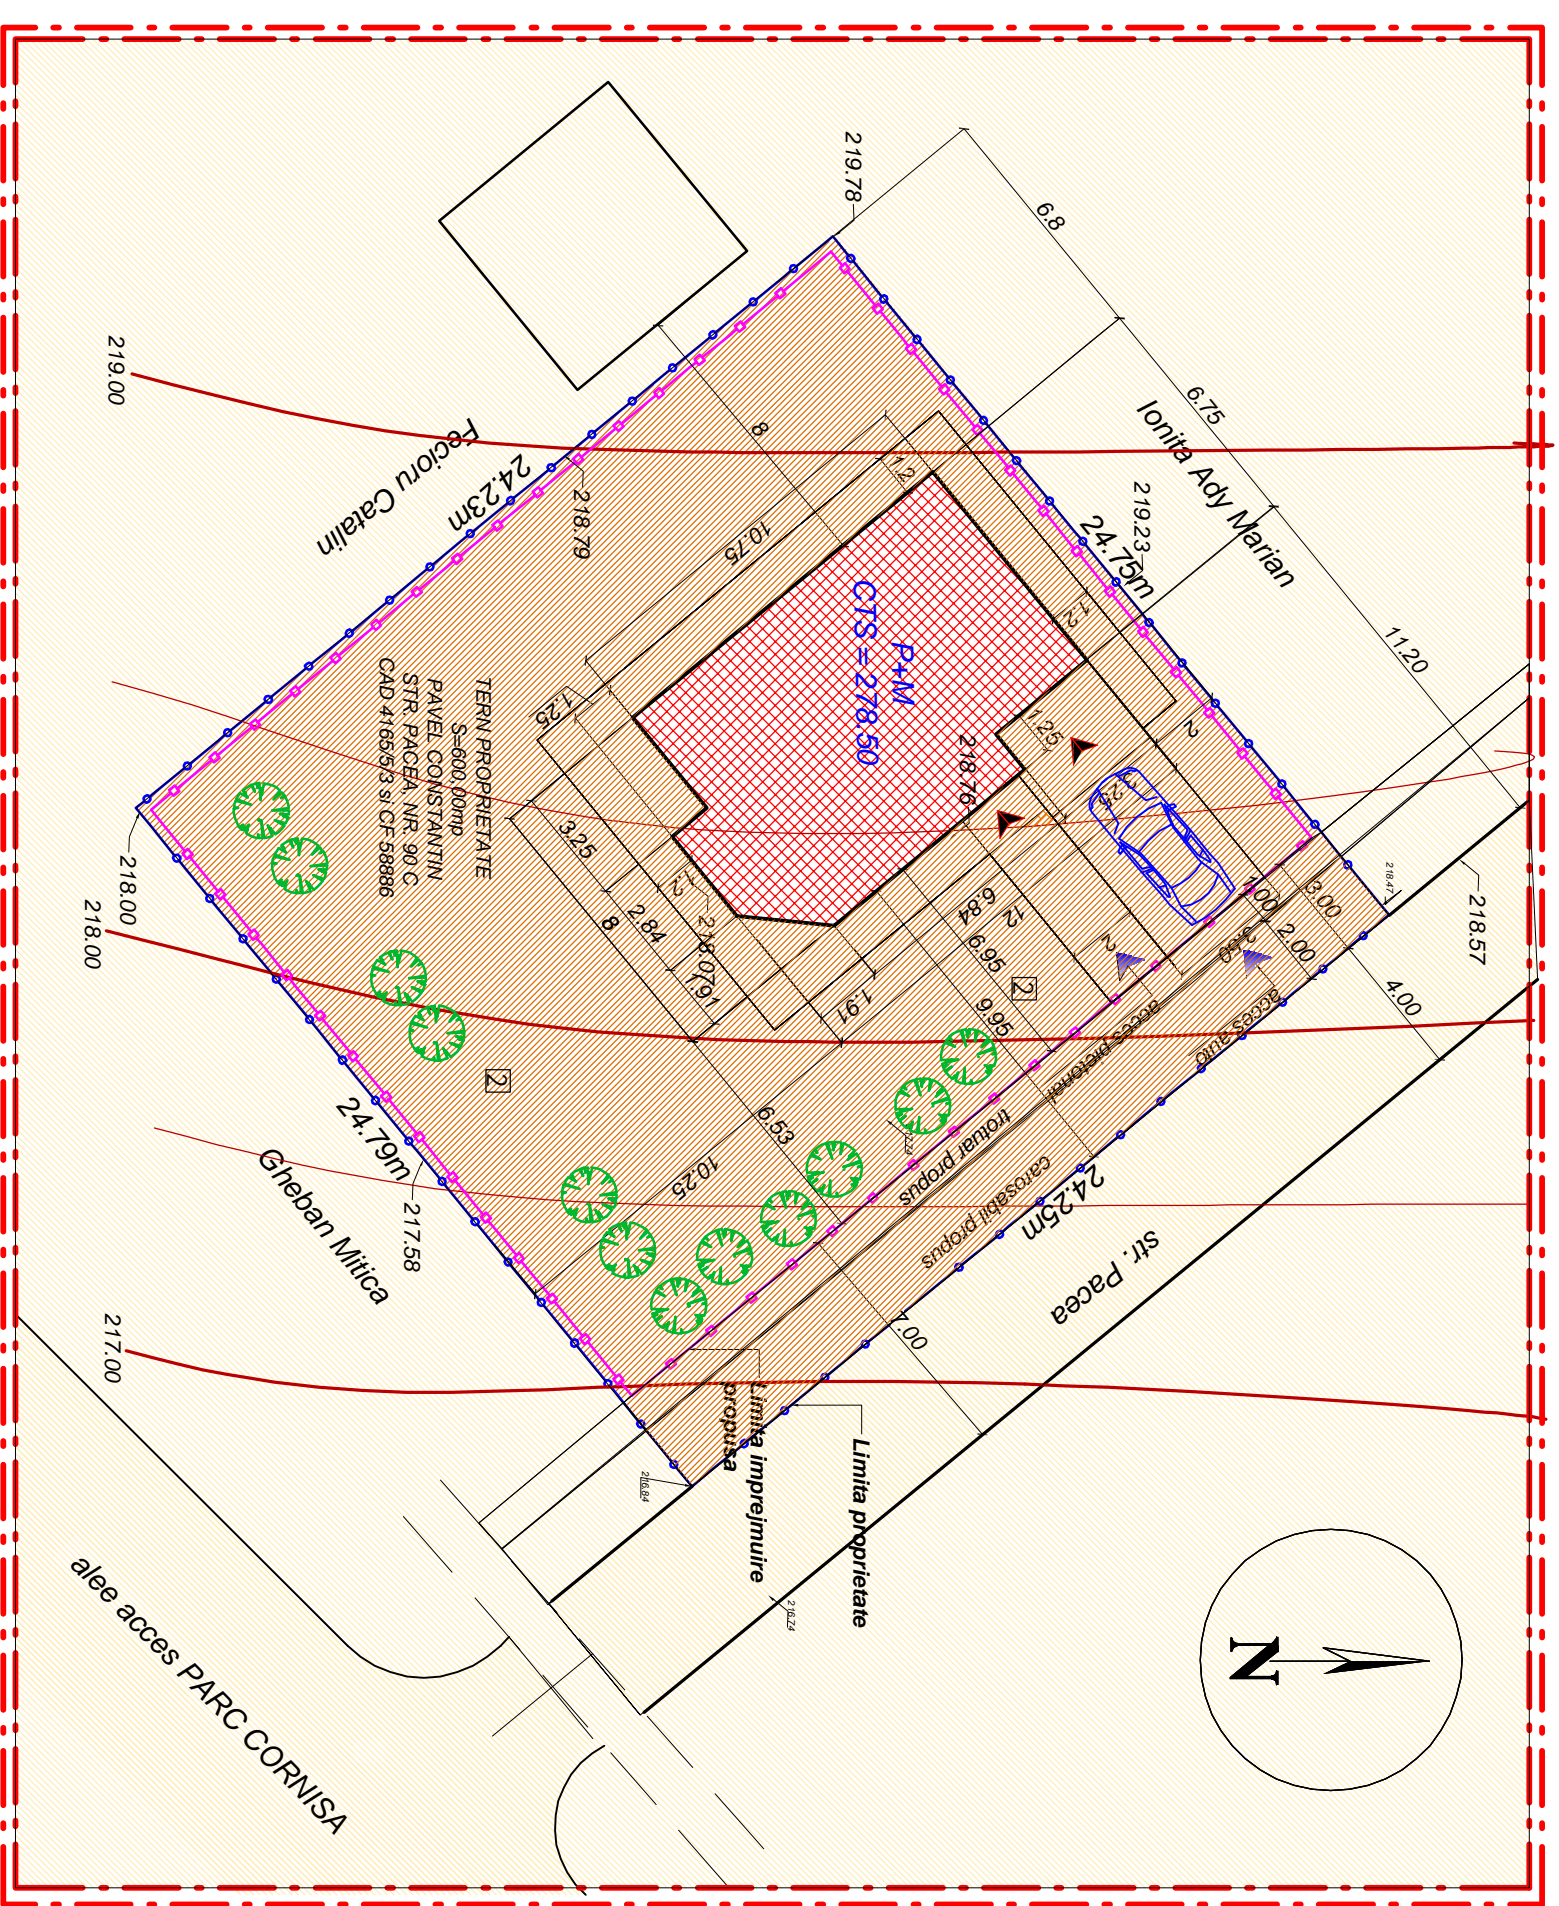


- LEGENDA**
- == Limita teren studiat
 - Limita proprietate studiată
 - ▶ Accese pietonale și auto
 - ▶ Acces în clădire
 - LOCUINȚA P+M, PROPUSĂ
Sc = 90,00 mp Scd = 180,00 mp

- LEGENDA**
- proprietate privată studiată
 - proprietăți private învecinate

BILANT TERITORIAL

SUPRAFATA CONSTRUITA	90.00	15.00%
SPATII VERZI AMENAJATE	340.46	53.41%
TEREN PROPUS CATRE ALTE DESTINATII	92.69	15.44%
CAROSABIL + TROTUARE	96.85	16.14%
TOTAL	600.00	100.00%

P.O.T. existent 0.00% P.O.T. propus 15%
 C.U.T. existent 0 C.U.T. propus 0.3



S.C. "ACS DESIGN PROJECT" S.R.L.
 STRADA SOSELA IASULUI NR. 11 BOTOSANI
 CUI RO 2594005, REGISTRU COMERTULUI NO. J07/10992
 Tel: 0231-530 230; Fax: 0231-530 230;

ARHITECTURA

PROIECT: Construire Locuinta P + M
 BENEFICIAR: PAVEL CONSTANTIN
 ADRESA: str. PACEA nr. 90 C, P.C. 11218, zona CET;
 CAD 4165/53 și C.F. 58886,
 mun. BOTOSANI, jud. BOTOSANI

Proiect nr. /2015
 FAZA: P.U.D.
 COD PLAN: A

RESP. URBANISM	Carh.: Mihailescu M.	SCARA	1:200	CIRCULATIA TERENURILOR	NR. PLANSA: A4 NR. INREGISTRARE:
PROIECTAT	Carh.: Mihailescu M.	DATA	2015		
DESEINAT	Th.: Buliga C.				