

PUD PLAN URBANISTIC DE DETALIU

MUNICIPIUL BOTOȘANI


3. REGLEMENTĂRI URBANISTICE - ZONIFICARE -

SUPRAFAȚA TOTALĂ TEREN 4.269,57 mp din care :

teritoriul aferent	existent	propus	% - 4.269,57 mp
1. construcții	708,05 mp	1.313,00 mp	30,75 %
2. carosabil	861,16 mp	1.957,07 mp	45,84 %
3. pietonal	165,00 mp	351,50 mp	8,23 %
4. spațiu neamenajat	2.247,36 mp
5. spațiu verde	288,00 mp	648,00 mp	15,18 %
POT	16,58%	30,75 %
CUT	0,1658	0,3100

LEGENDĂ

- - - limita zonei studiate prin PUD
- x - limite proprietăți
- o - limită teren utilizat pentru investiție
- o - împrejmuire propusă teren PENNY MARKET
- - rețea stradală existentă
- - circulație pietonală existentă
- - circulație pietonală propusă
- - spații verzi amenajate
- - clădiri existente
- - cămin separator hidrocarburi
- - platformă carosabilă propusă
- - construcție propusă PENNY MARKET
- - copertină propusă PENNY MARKET
- - container gunoi
- > - acces carosabile și pietonale propuse în incintă
- > - acces pietonale propuse clădire
- - parcare incintă - circulație + 66 locuri de parcare
- - zid de sprijin beton armat

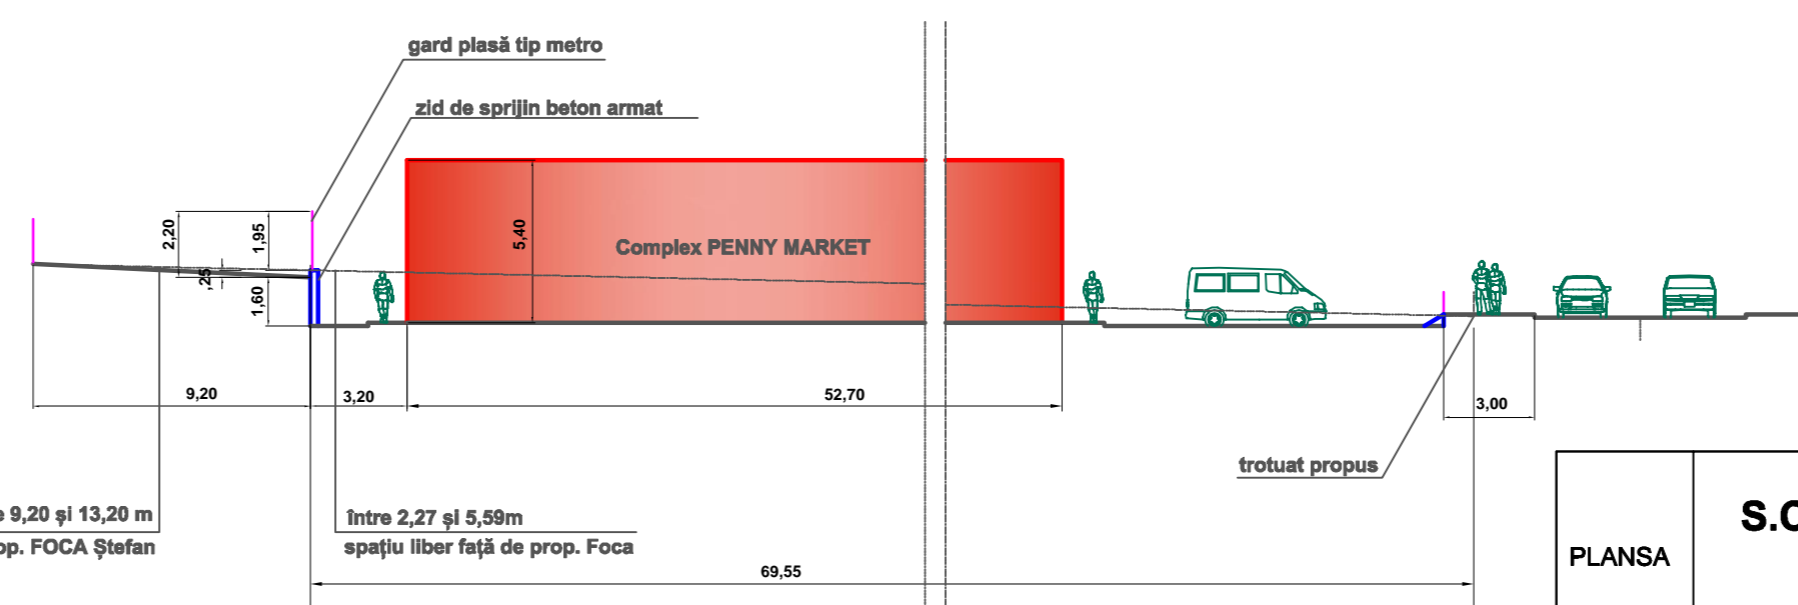

PLANSA 3.	S.C. "NORD PROIECT" S.A. BOTOȘANI			Beneficiar: sc REINVEST TRADE SERVICE srl	PR. NR. 11715/2013
				Proiect: Construire COMPLEX PENNY MARKET, Mun. Botoșani	FAZA: P.U.D.
	SPECIFICATIE	NUME	SEMNTATURA	scara: 1: 500	REGLEMENTĂRI URBANISTICE - ZONIFICARE -
	director general	ing. I. Panțaru		data: 2013	
șef proiect	arh. urb. M. Bacinschi				
proiectat	arh. urb. M. Bacinschi				
desenat	arh. urb. M. Bacinschi				

