
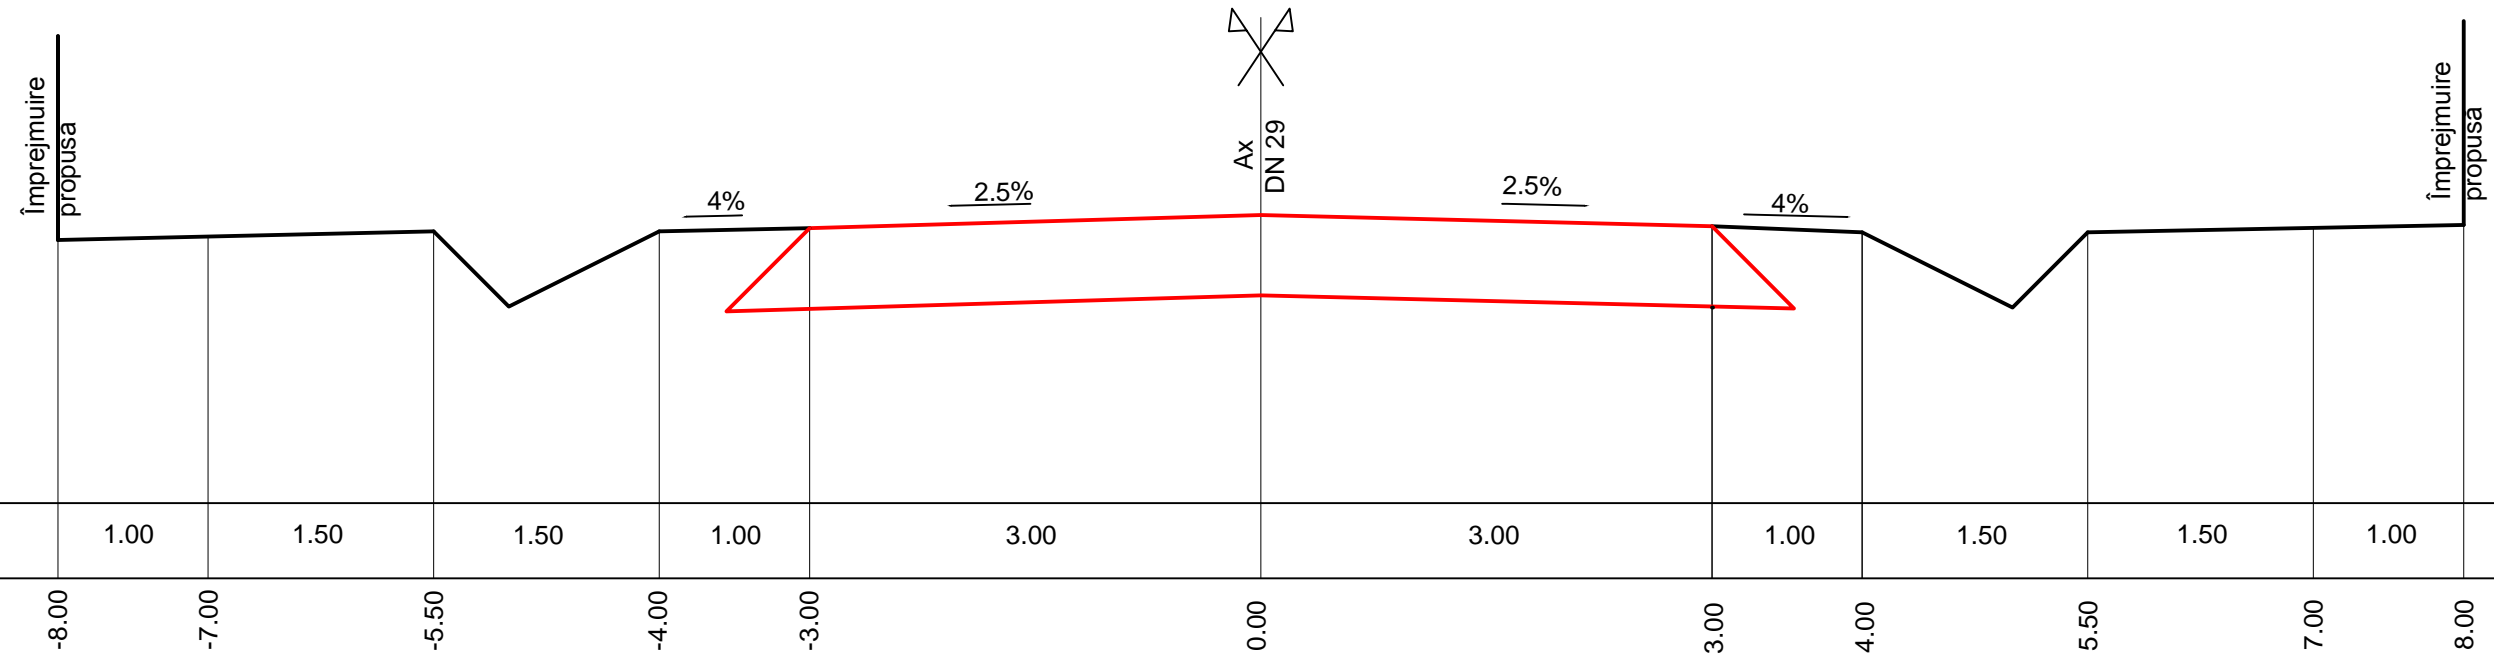


Profil transversal extindere Str. Drumul Tatarilor

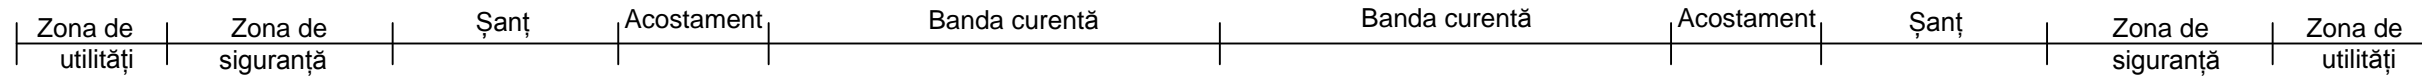

| | | | | | |
|---|------------------------|-----------|--|---|-----------------------|
| Verificator / Expert | | Nume: | Semnatura | REFERAT/EXPERTIZA NR./DATA | |
| PROIECTARE ARHITECTURA si URBANISM - CArh. MIHAI MIHAILESCU - Contract nr. 121 din 01.06.2011 | | | | | |
| PROIECTANT GENERAL S.C. KANDEA EXPERT S.R.L.-BOTOSANI J07/97/2006;CUI18409181;tel:0755856136 mandea.cristi@yahoo.com | | | Beneficiar: S.C. PRODIMPEX-M S.R.L.-Botosani | | Proiect Nr. M04.10 |
| SPECIFICATIE | NUME | Semnatura | Scara: 1:50 | "Hala Productie Mobilier;Anexe Hale Productie pentru prelucrare materie prima si depozitare produse finite de Mobilier;Soproane pentru depozitare cherestea"instr.DRUMUL TATARILOR ,nr.46-48, mun. Botosani , jud. Botosani | |
| Sef proiect: | CArh. Mihai Mihăilescu | | | | |
| Proiectat: | CArh. Mihai Mihăilescu | | Data: 01.2013 | PROFIL TRANSVERSAL extindere Str. Drumul Tatarilor | |
| Desenat: | Ing.Cristinel Manda | | | | |
| | | | | FAZA: P.U.Z. | Plansa Nr. D.P.T. |