


P.U.D.

Plan Urbanistic de Detaliu

57156

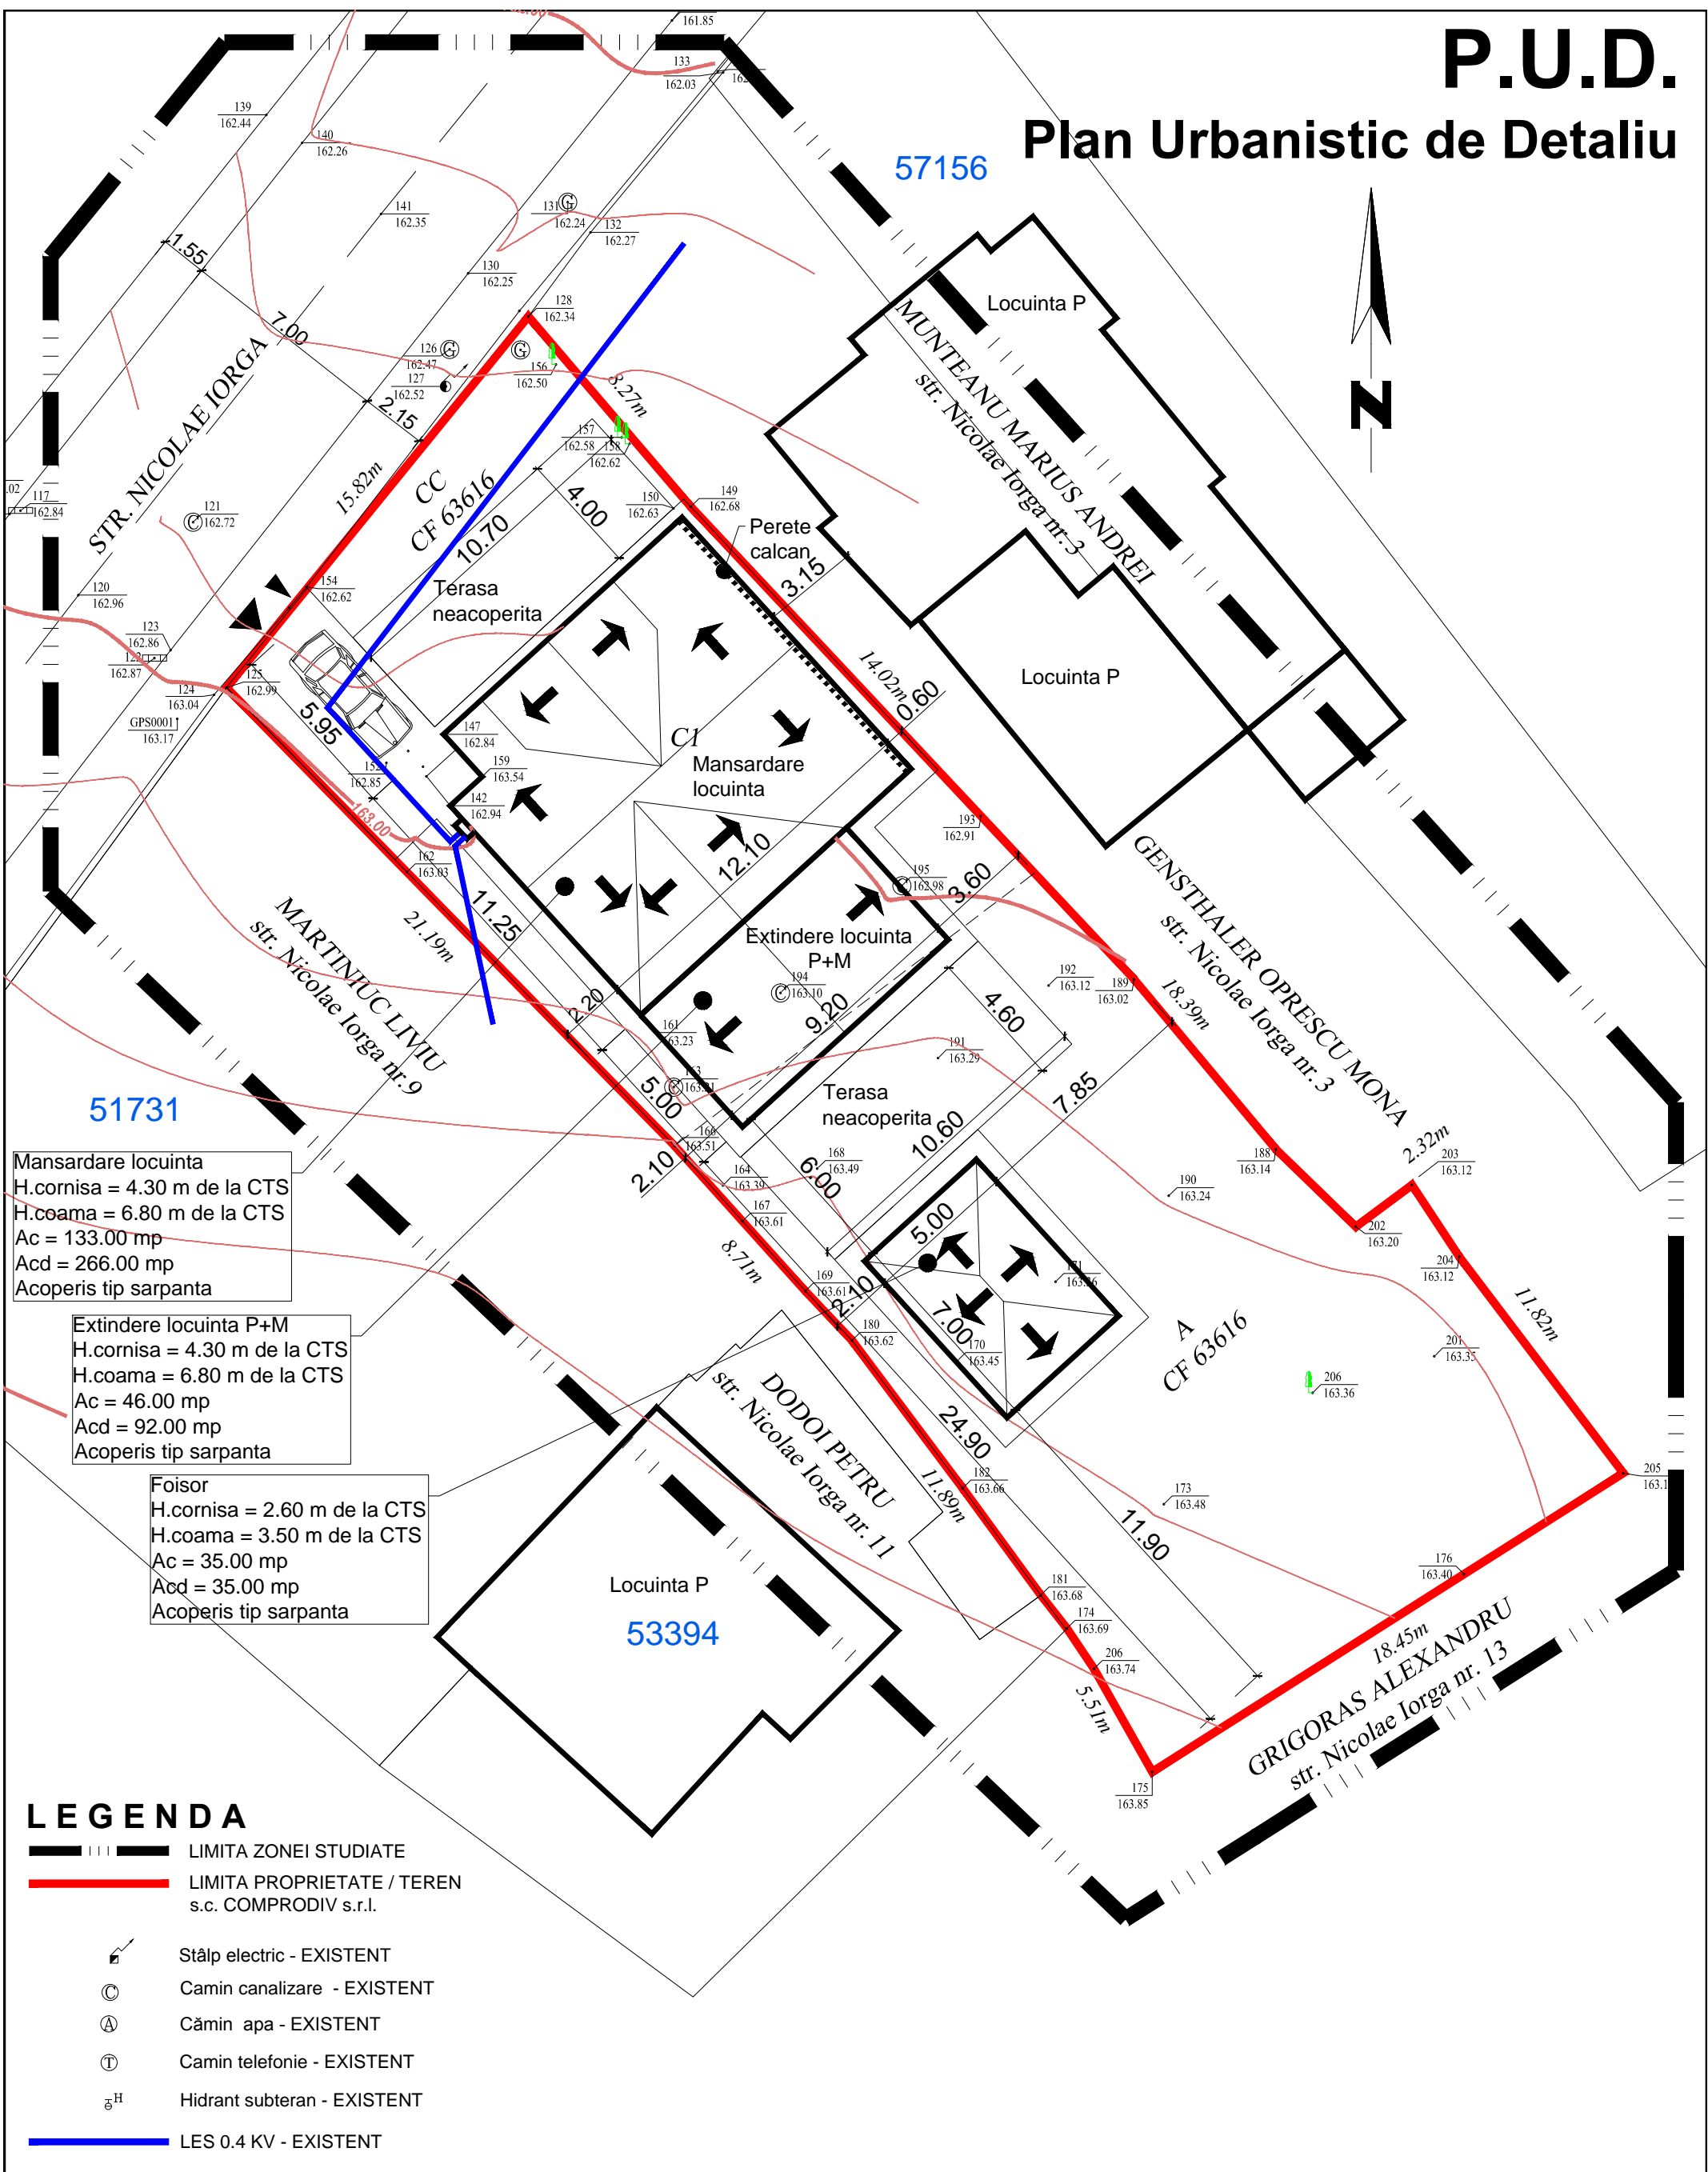

Mansardare locuinta
 H.cornisa = 4.30 m de la CTS
 H.coama = 6.80 m de la CTS
 Ac = 133.00 mp
 Acd = 266.00 mp
 Acoperis tip sarpanta

Extindere locuinta P+M
 H.cornisa = 4.30 m de la CTS
 H.coama = 6.80 m de la CTS
 Ac = 46.00 mp
 Acd = 92.00 mp
 Acoperis tip sarpanta

Foisor
 H.cornisa = 2.60 m de la CTS
 H.coama = 3.50 m de la CTS
 Ac = 35.00 mp
 Acd = 35.00 mp
 Acoperis tip sarpanta

LEGENDA

- LIMITA ZONEI STUDIATE
- LIMITA PROPRIETATE / TEREN
s.c. COMPRODIV s.r.l.
- Stâlp electric - EXISTENT
- Camin canalizare - EXISTENT
- Cămin apa - EXISTENT
- Camin telefonie - EXISTENT
- Hidrant subteran - EXISTENT
- LES 0.4 KV - EXISTENT

VERIFICATOR	NUME	SEMNĂTURA	CERINȚA	REFERAT/EXPERTIZĂ NR./DATA
DORU BANTUS				Beneficiar: s.c. COMPRODIV s.r.l. str. Crinilor nr. 42, Botosani
BIROU INDIVIDUAL DE ARHITECTURA		ALEEA RAPSODIEI NR. 2 710099 BOTOSANI ROMANIA		Proiect nr.: 10/2017
SPECIFICAȚIE	NUME	SEMNĂTURĂ	SCARA:	Titlu proiect: EXTINDERE SI MANSARDARE LOCUINTA
ȘEF PROIECT	C.arh.Mihai MIHAILESCU		1:200	str. N. Iorga nr. 7, mun. Botosani
RELEVAT	Arh. D. BANTUS		DATA:	P.U.D.
DESENAT	Arh. D. BANTUS		02/2017	Titlu planșă: PLAN DE SITUATIE
				- reglementari edititare -
				Planșa nr.: U05