


P.U.D.

Plan Urbanistic de Detaliu

57156

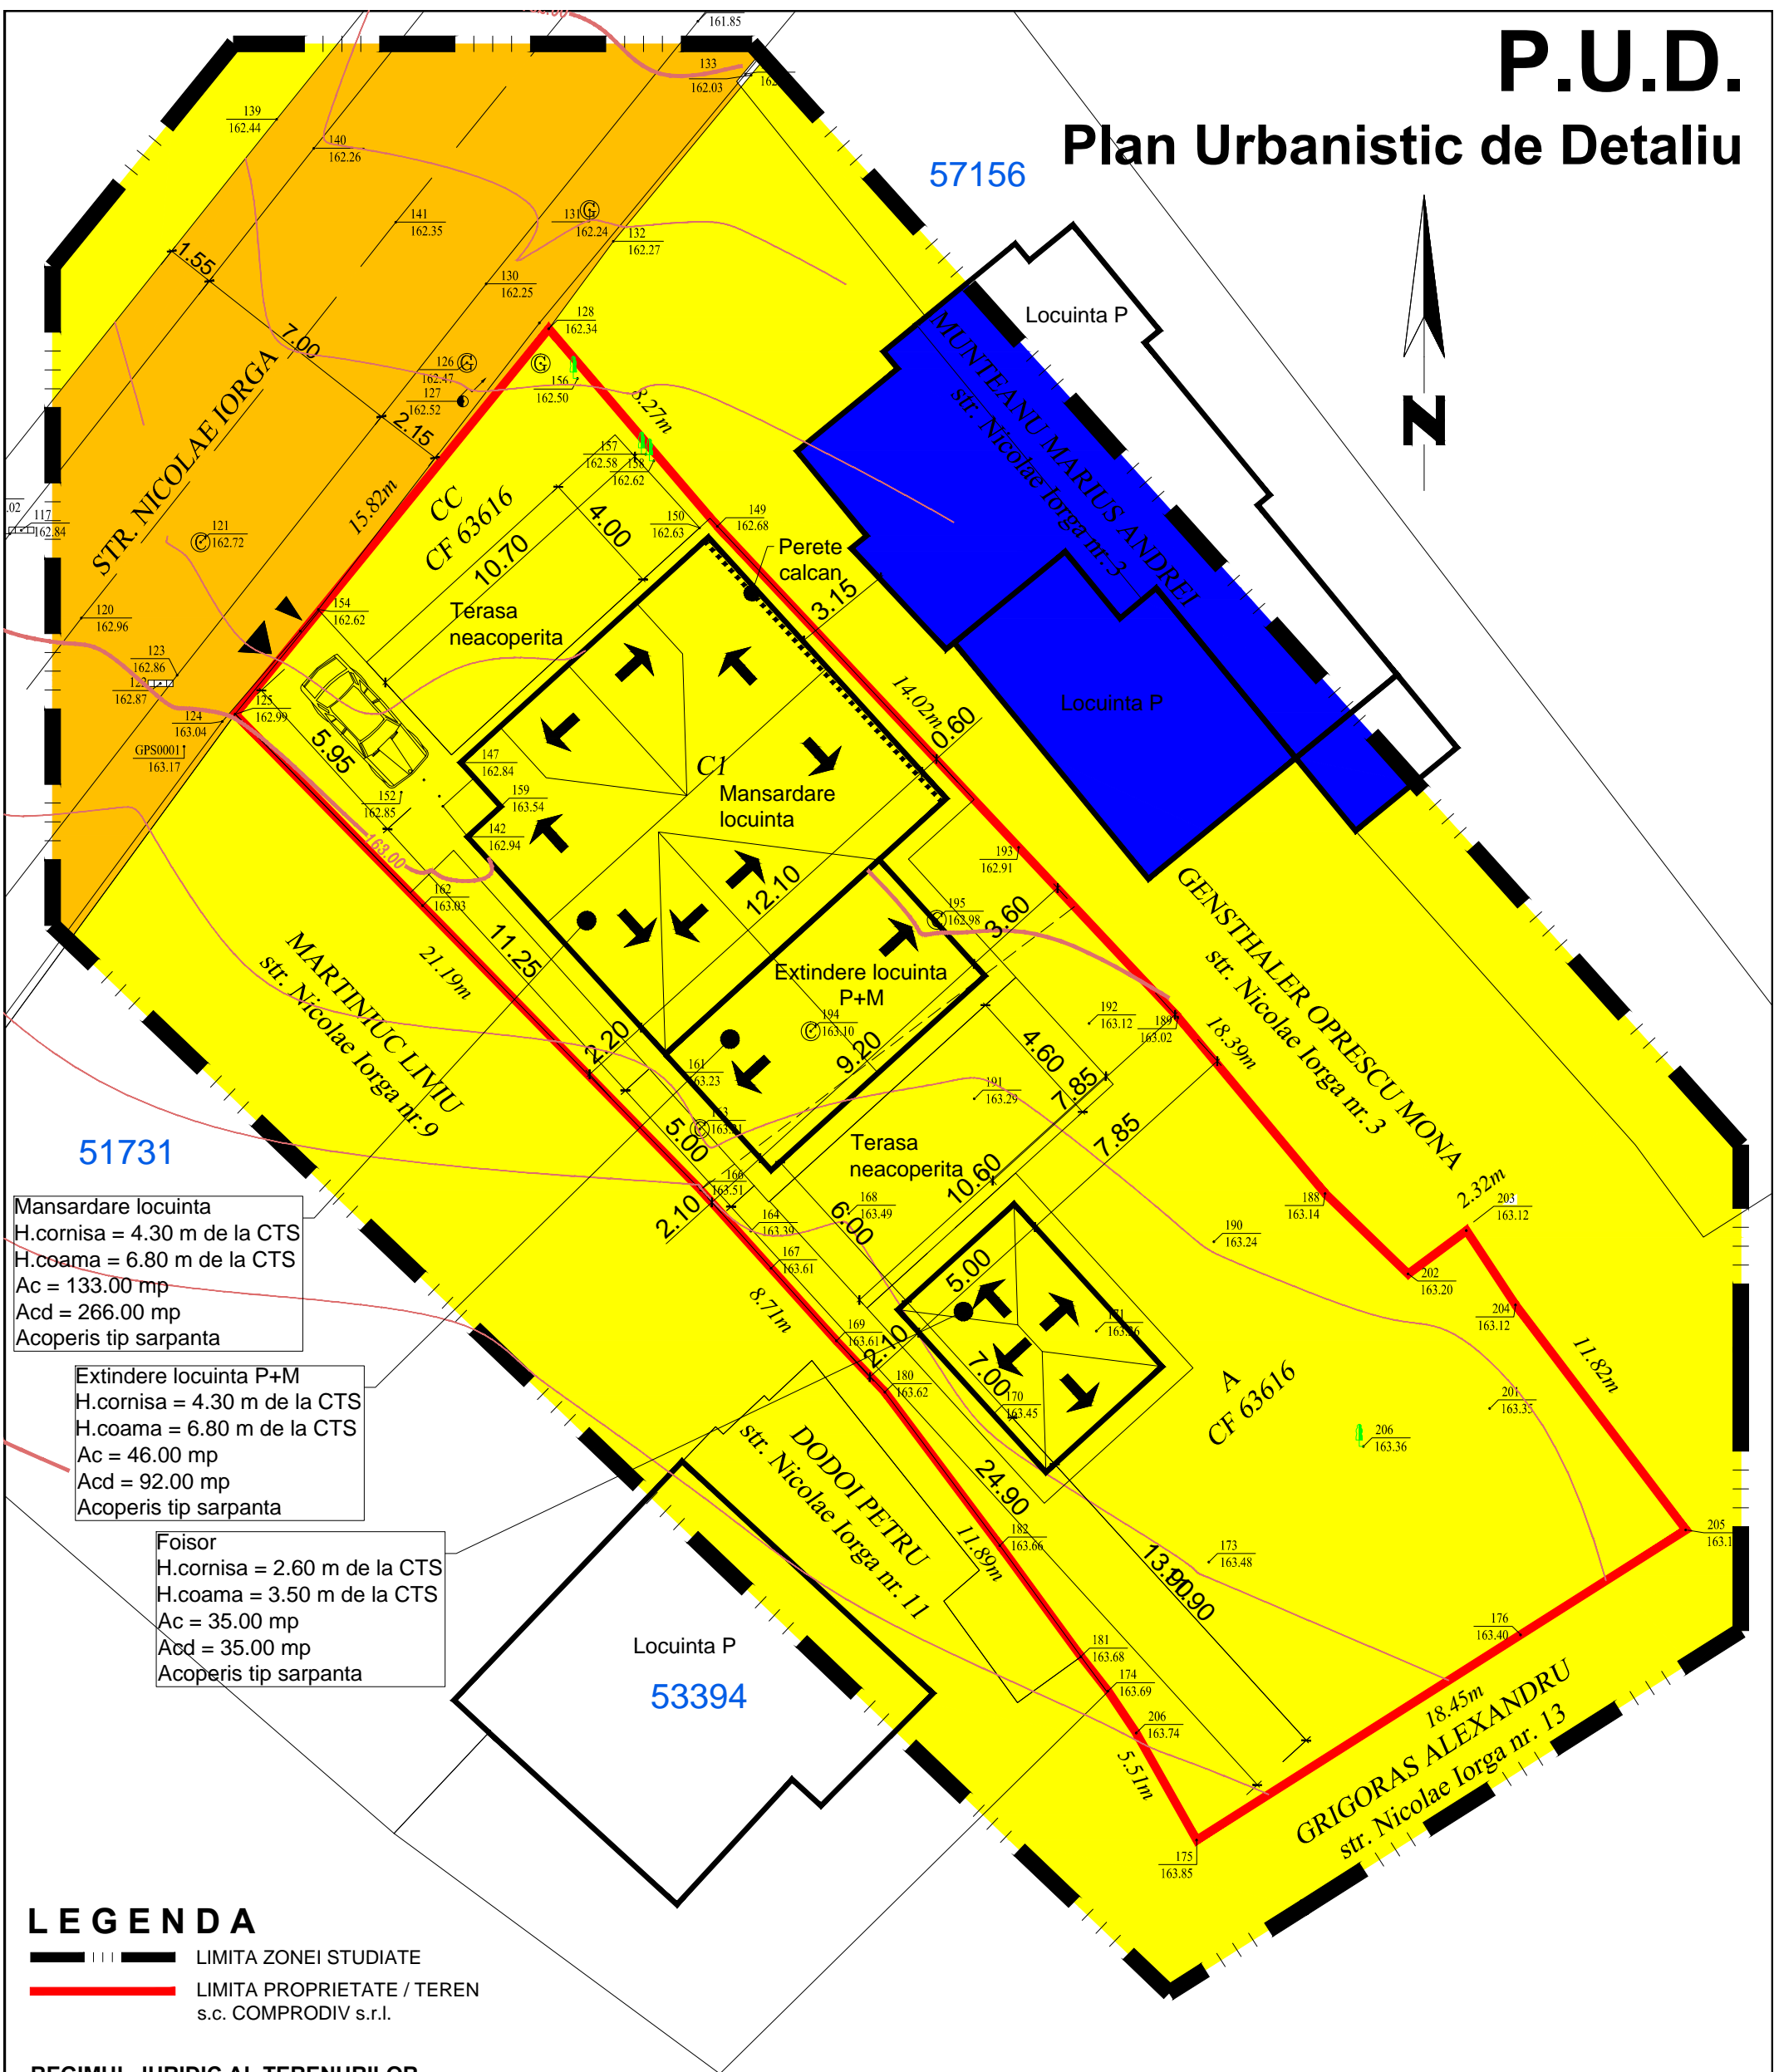

51731

53394

Mansardare locuinta
H.cornisa = 4.30 m de la CTS
H.coama = 6.80 m de la CTS
Ac = 133.00 mp
Acd = 266.00 mp
Acoperis tip sarpanta

Extindere locuinta P+M
H.cornisa = 4.30 m de la CTS
H.coama = 6.80 m de la CTS
Ac = 46.00 mp
Acd = 92.00 mp
Acoperis tip sarpanta

Foisor
H.cornisa = 2.60 m de la CTS
H.coama = 3.50 m de la CTS
Ac = 35.00 mp
Acd = 35.00 mp
Acoperis tip sarpanta

LEGENDA

- LIMITA ZONEI STUDIATE
- LIMITA PROPRIETATE / TEREN
s.c. COMPRODIV s.r.l.

REGIMUL JURIDIC AL TERENURILOR

- PROPRIETATE PRIVATA A UNOR PERSOANE FIZICE SAU JURIDICE
- PROPRIETATE DE STAT IN FOLOSINTA INDIVIZA A PROPRIETARILOR DE APARTAMENTE
- PROPRIETATE MIXTA

PATRIMONIUL MUNICIPIULUI BOTOSANI

- DOMENIUL PUBLIC
- DOMENIUL PRIVAT

VERIFICATOR	NUME	SEMNAȚURA	CERINȚA	REFERAT/EXPERTIZĂ NR./DATA
DORU BANTUS				Beneficiar: s.c. COMPRODIV s.r.l. str. Crinilor nr. 42, Botosani
BIROU INDIVIDUAL DE ARHITECTURA				Proiect nr.: 10/2017
SPECIFICAȚIE	NUME	SEMNAȚURĂ	SCARA:	Titlu proiect: EXTINDERE SI MANSARDARE LOCUINTA
ȘEF PROIECT	C.arh.Mihai MIHAILESCU		1:200	str. N. Iorga nr. 7, mun. Botosani
RELEVAT	Arh. D. BANTUS		DATA:	Faza: P.U.D.
DESENAT	Arh. D. BANTUS		02/2017	Titlu planșă: PLAN DE SITUATIE
				- circulatia terenurilor -
				Planșa nr.: U04