


# P.U.D. PLAN UBANISTIC DE DETALIU

## - ECHIPAREA EDILITARA plansa 123/45

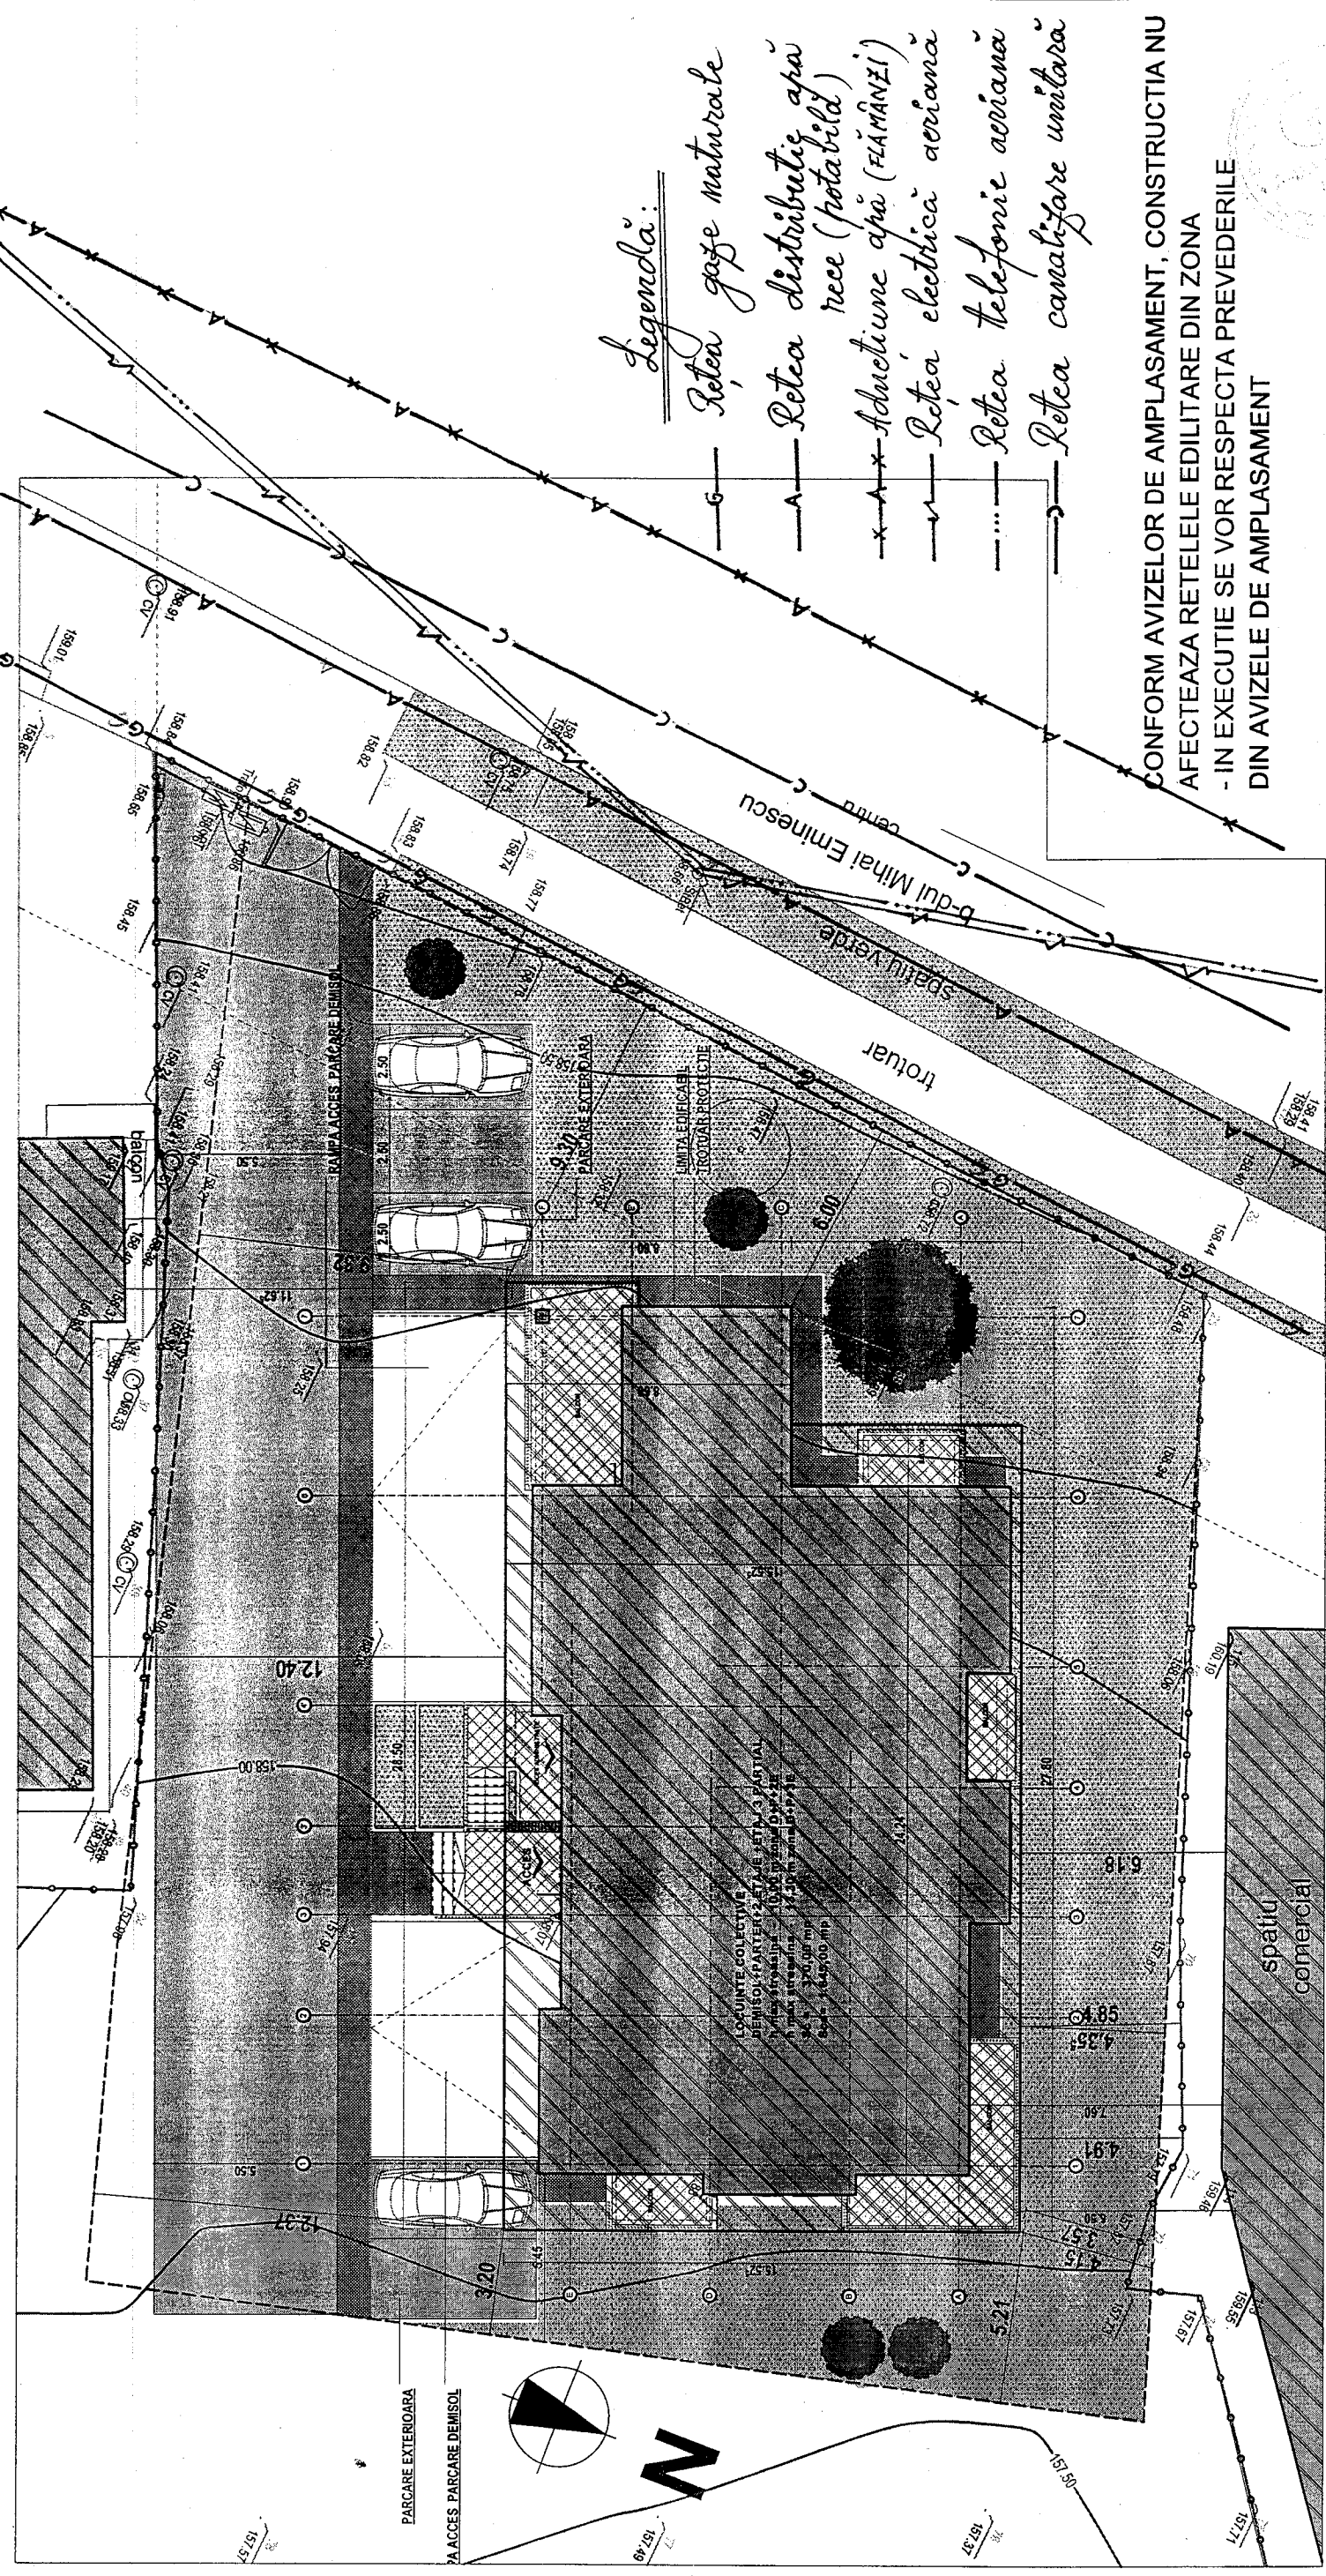

- Legenda:**
- Retea gaze naturale
  - Retea distributie apa rece (potabil)
  - Aductiune apa (FIAMANZI)
  - Retea electrica aeriana
  - Retea telefonie aeriana
  - Retea canalizare unitara

CONFORM AVIZELOR DE AMPLASAMENT, CONSTRUCTIA NU AFECTEAZA REZELE EDILITARE DIN ZONA  
 - IN EXECUTIE SE VOR RESPECTA PREVEDERILE DIN AVIZELE DE AMPLASAMENT

- LEGENDA**
- LIMITA PROPRIETATE
  - LIMITA PARCELA STUDIATA
  - CONSTRUCTII EXISTENTE MENTINUTE
  - CONSTRUCTII PROPUSE
  - CIRCULATII PIETONALE
  - CIRCULATII CAROSABILE PROPUSE
  - SPATII VERZI
  - ACCES

VERIFICATORI EXPERTI	S.C. MA DA proiect s.r.l. BOTOSANI PIETONAL TRANSILVANEI NR. 4, MEZANIN tel./fax: 0231- 514474, e-mail: mada.proiect@gmail.com nr.ord.reg.com: J07/330/2002, CIF:RO14977731		Referat Nr./Data:
SPECIFICATIE	NUME	SEMNATURA	scara
Sef Proiect	arf. Dana GHIGA	<i>[Signature]</i>	1:200
Proiectat	pr.pr. Mihai SUHAN	<i>[Signature]</i>	
Coordonat	urb.arh. Dan O. BOTEZ	<i>[Signature]</i>	2013
Beneficiar:		Pr. Nr.	
S.C. SEMNAL S.R.L. str. VICTORIEI nr. 1, BOTOSANI		174 / 2013	
Proiect:		Faza	
"CONSTRUIRE LOCUINTE COLECTIVE D+P+3E" b-dul M.EMINESCU NR. 121, mun.Botosani		P.U.D.	
ECHIPAREA EDILITARA			5