



PROFIL TRANSVERSAL P1, P2

Stradă de categoria II-a _ de legătură cu patru benzi de circulație


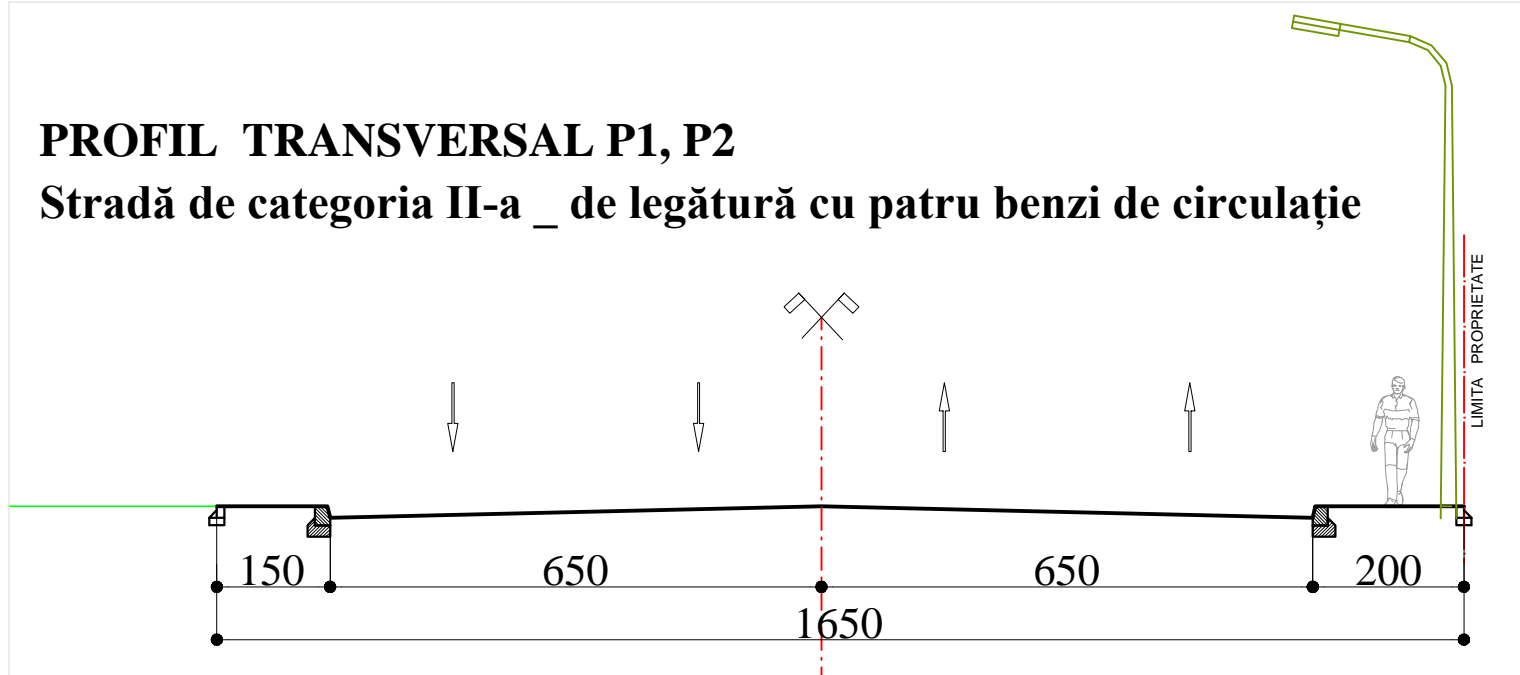


PROFIL TRANSVERSAL P4

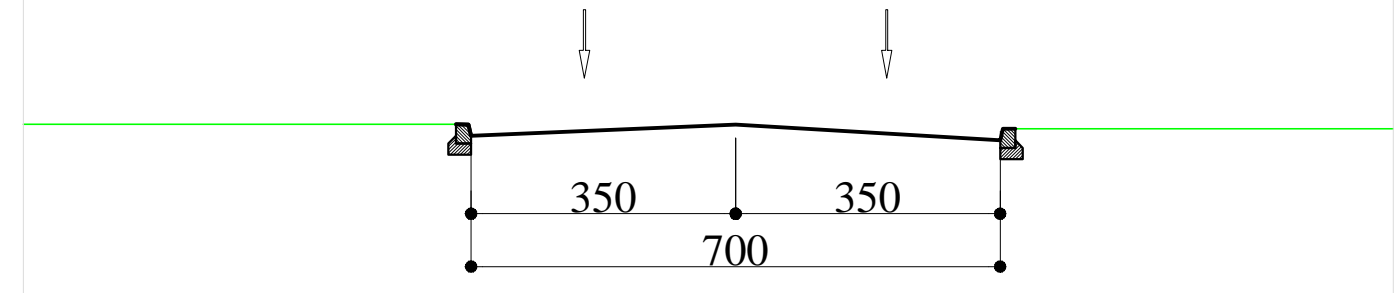



PROFIL TRANSVERSAL P3

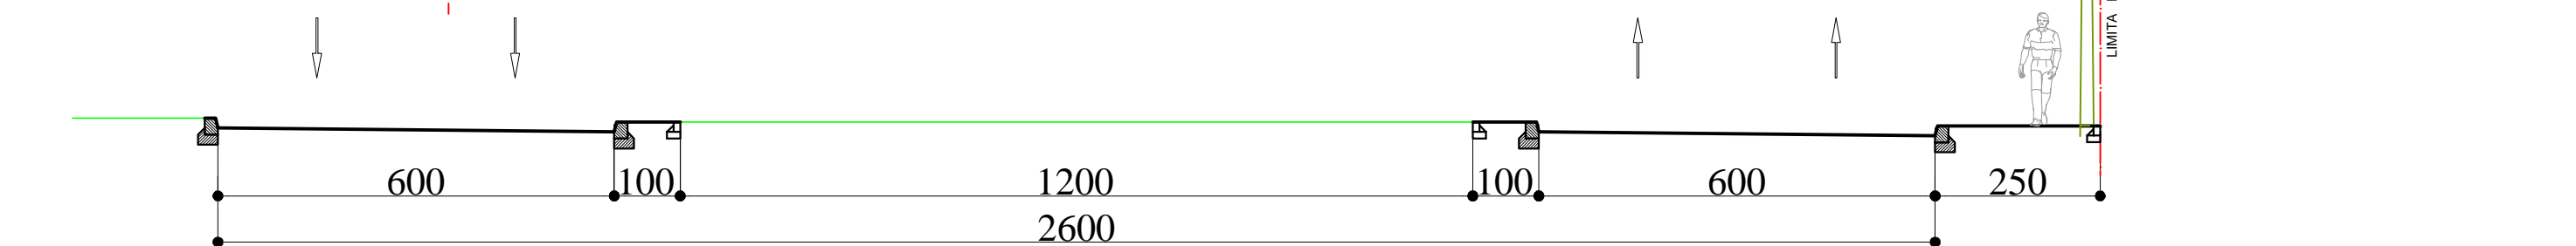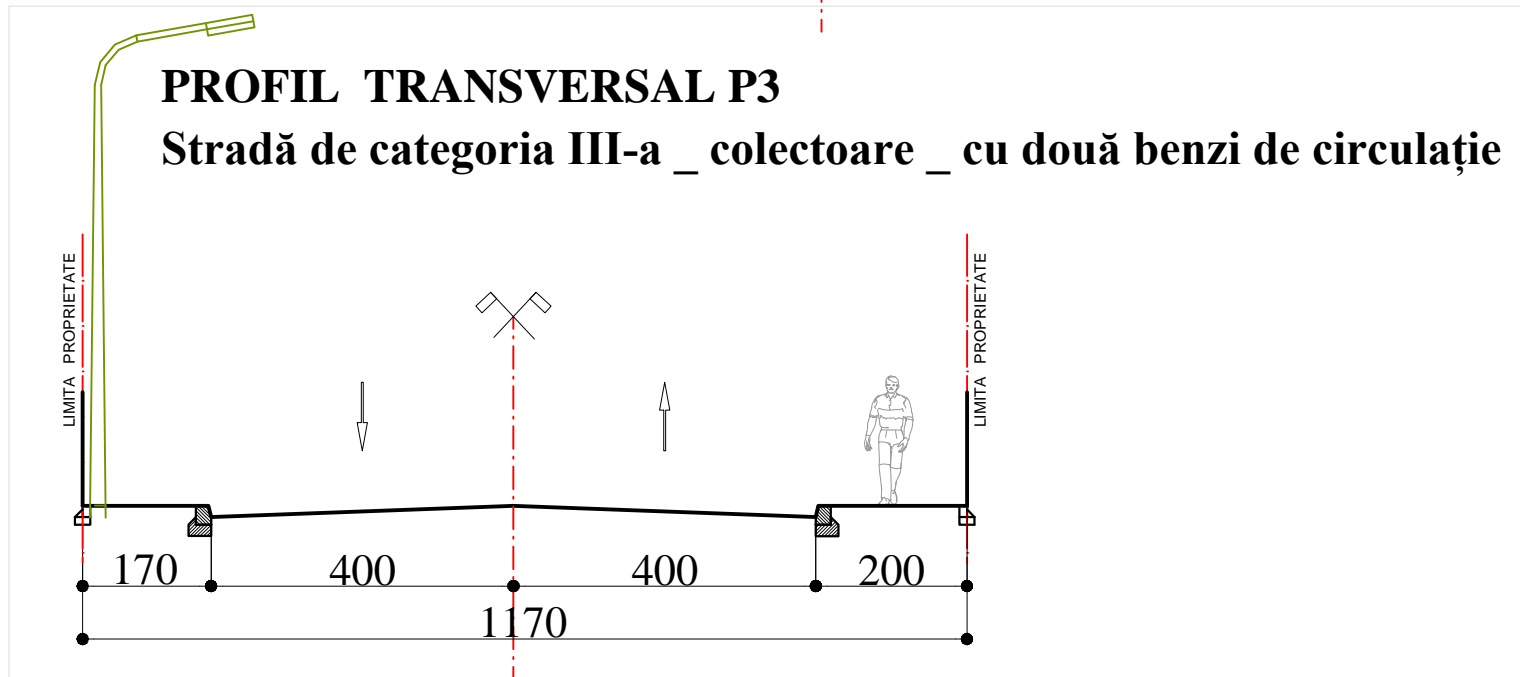Stradă de categoria III-a _ colectoare _ cu două benzi de circulație



PROFIL TRANSVERSAL P5 - GIRATORIU

URBANIST COORDONATOR				
URBANIST				
VERIFICATOR/ EXPERT	NUME	SEMNATURA	CERINȚA	REFERAT/EXPERTIZĂ NR./DATA
	PROIECTANT GENERAL: S.C. NEO STYLE S.R.L. - BOTOȘANI, str. Unirii, nr. 11A, P. ap. 1, COD POȘTAL - 710221, J07 / 1369 / 1994, C.U.I. RO 6868873			Beneficiar: S.C. SIMCOS S.A. S.C. VANITANIX S.R.L.
	PROIECTANT DE ARHITECTURA: STUDIO APUNCT S.R.L. - IAȘI, str. Piața Unirii, nr. 6, bl.6, sc.B, et.2, ap.8 COD POȘTAL - 700055, J22 / 1299 / 2017, C.U.I. 37566948			pr. nr: 318/2017
SPECIFICATIE	NUME	SEMNATURA	SCARA: 1 : 100	Proiect: CONSTRUIRE CENTRU COMERCIAL, AMENAJARE PARCARE ȘI ACCES, AMENAJARE MIJLOACE DE PUBLICITATE, ÎMPREJMUIRE TEREN PRIVAT, ORGANIZARE DE ȘANTIER Str. Ștefan cel Mare, nr. 10, Botoșani.
șef proiect	arh. Mircea CURTEANU			Faza: P.U.Z.
proiectat	arh. Bogdan CURTEANU		DATA 07.2018	Titlu planșă: - profile caracteristice străzi - PROPUS
desenat	arh. Bogdan CURTEANU			Planșa nr. A-09