


LEGENDA

- LIMITA ZONA STUDIATA = 1900.97 mp.**

- TEREN COTA INDIVIZA = 544.27 mp.**
- T.CONSTRUCTII EXISTENTE**
- TEREN CONCESIUNE = 24.06 mp.**
- T.CONSTRUCTII PROPUSE**
PROPR. PRIMARIE - AFERENT CONSTRUCTIE PROPUSA
- ALTE TERENURI = 1332.64 mp.**
- T.CAROSABIL, TROTUARE, SPATII VERZI**
PROPR. PRIMARIE - AFERENT ALEI TROTUARE SPATII VERZI

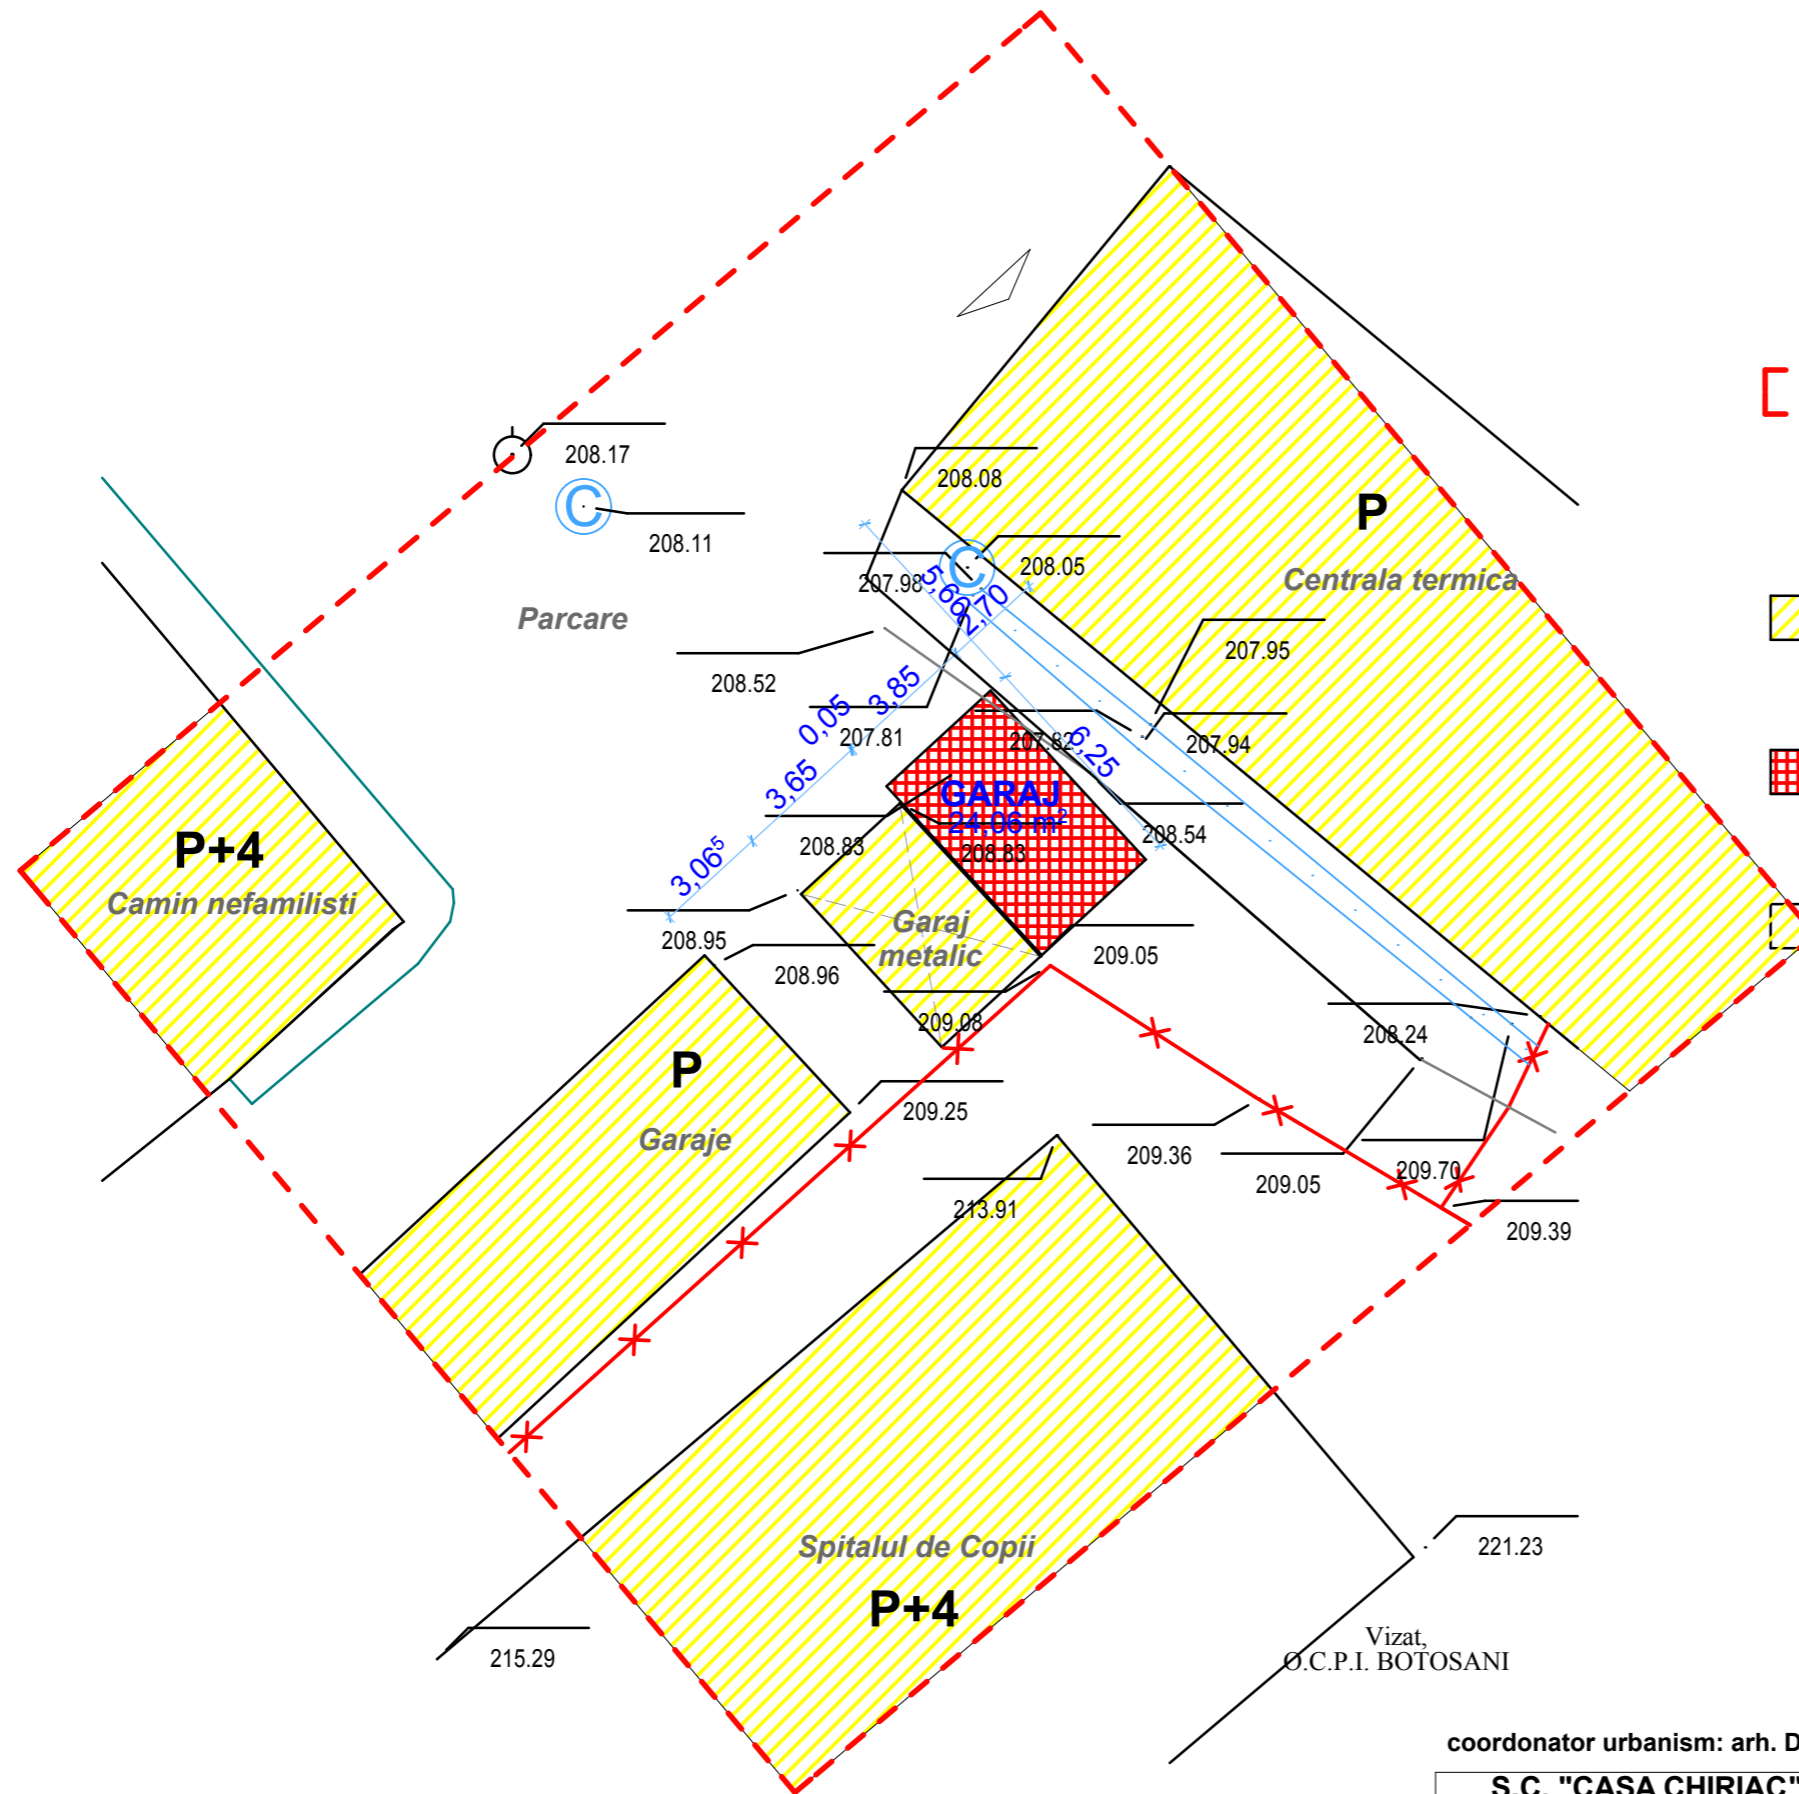

coordonator urbanism: arh. D.O. BOTEZ

**S.C. "CASA CHIRIAC" S.R.L.
BOTOSANI**
R.C.J. J07 / 372 / 1992 - TEL. 0744.700798

beneficiar: STOLERIU SORIN
proiect: CONSTRUIRE GARAJ
Str. Col. Tomoroveanu, zona Spitalul de Copii

1313/2013
faza:
P.U.D.

sef proiect: c.arh.marcel d.chiriac
proiectat: c.arh.marcel d.chiriac
procesat: urb. loredana chiriac

scara:
1/200
iun.2013

MISCAREA TERENURILOR