


P.U.D. PLAN URBANISTIC DE DETALIU

4. CIRCULATIA TERENURILOR

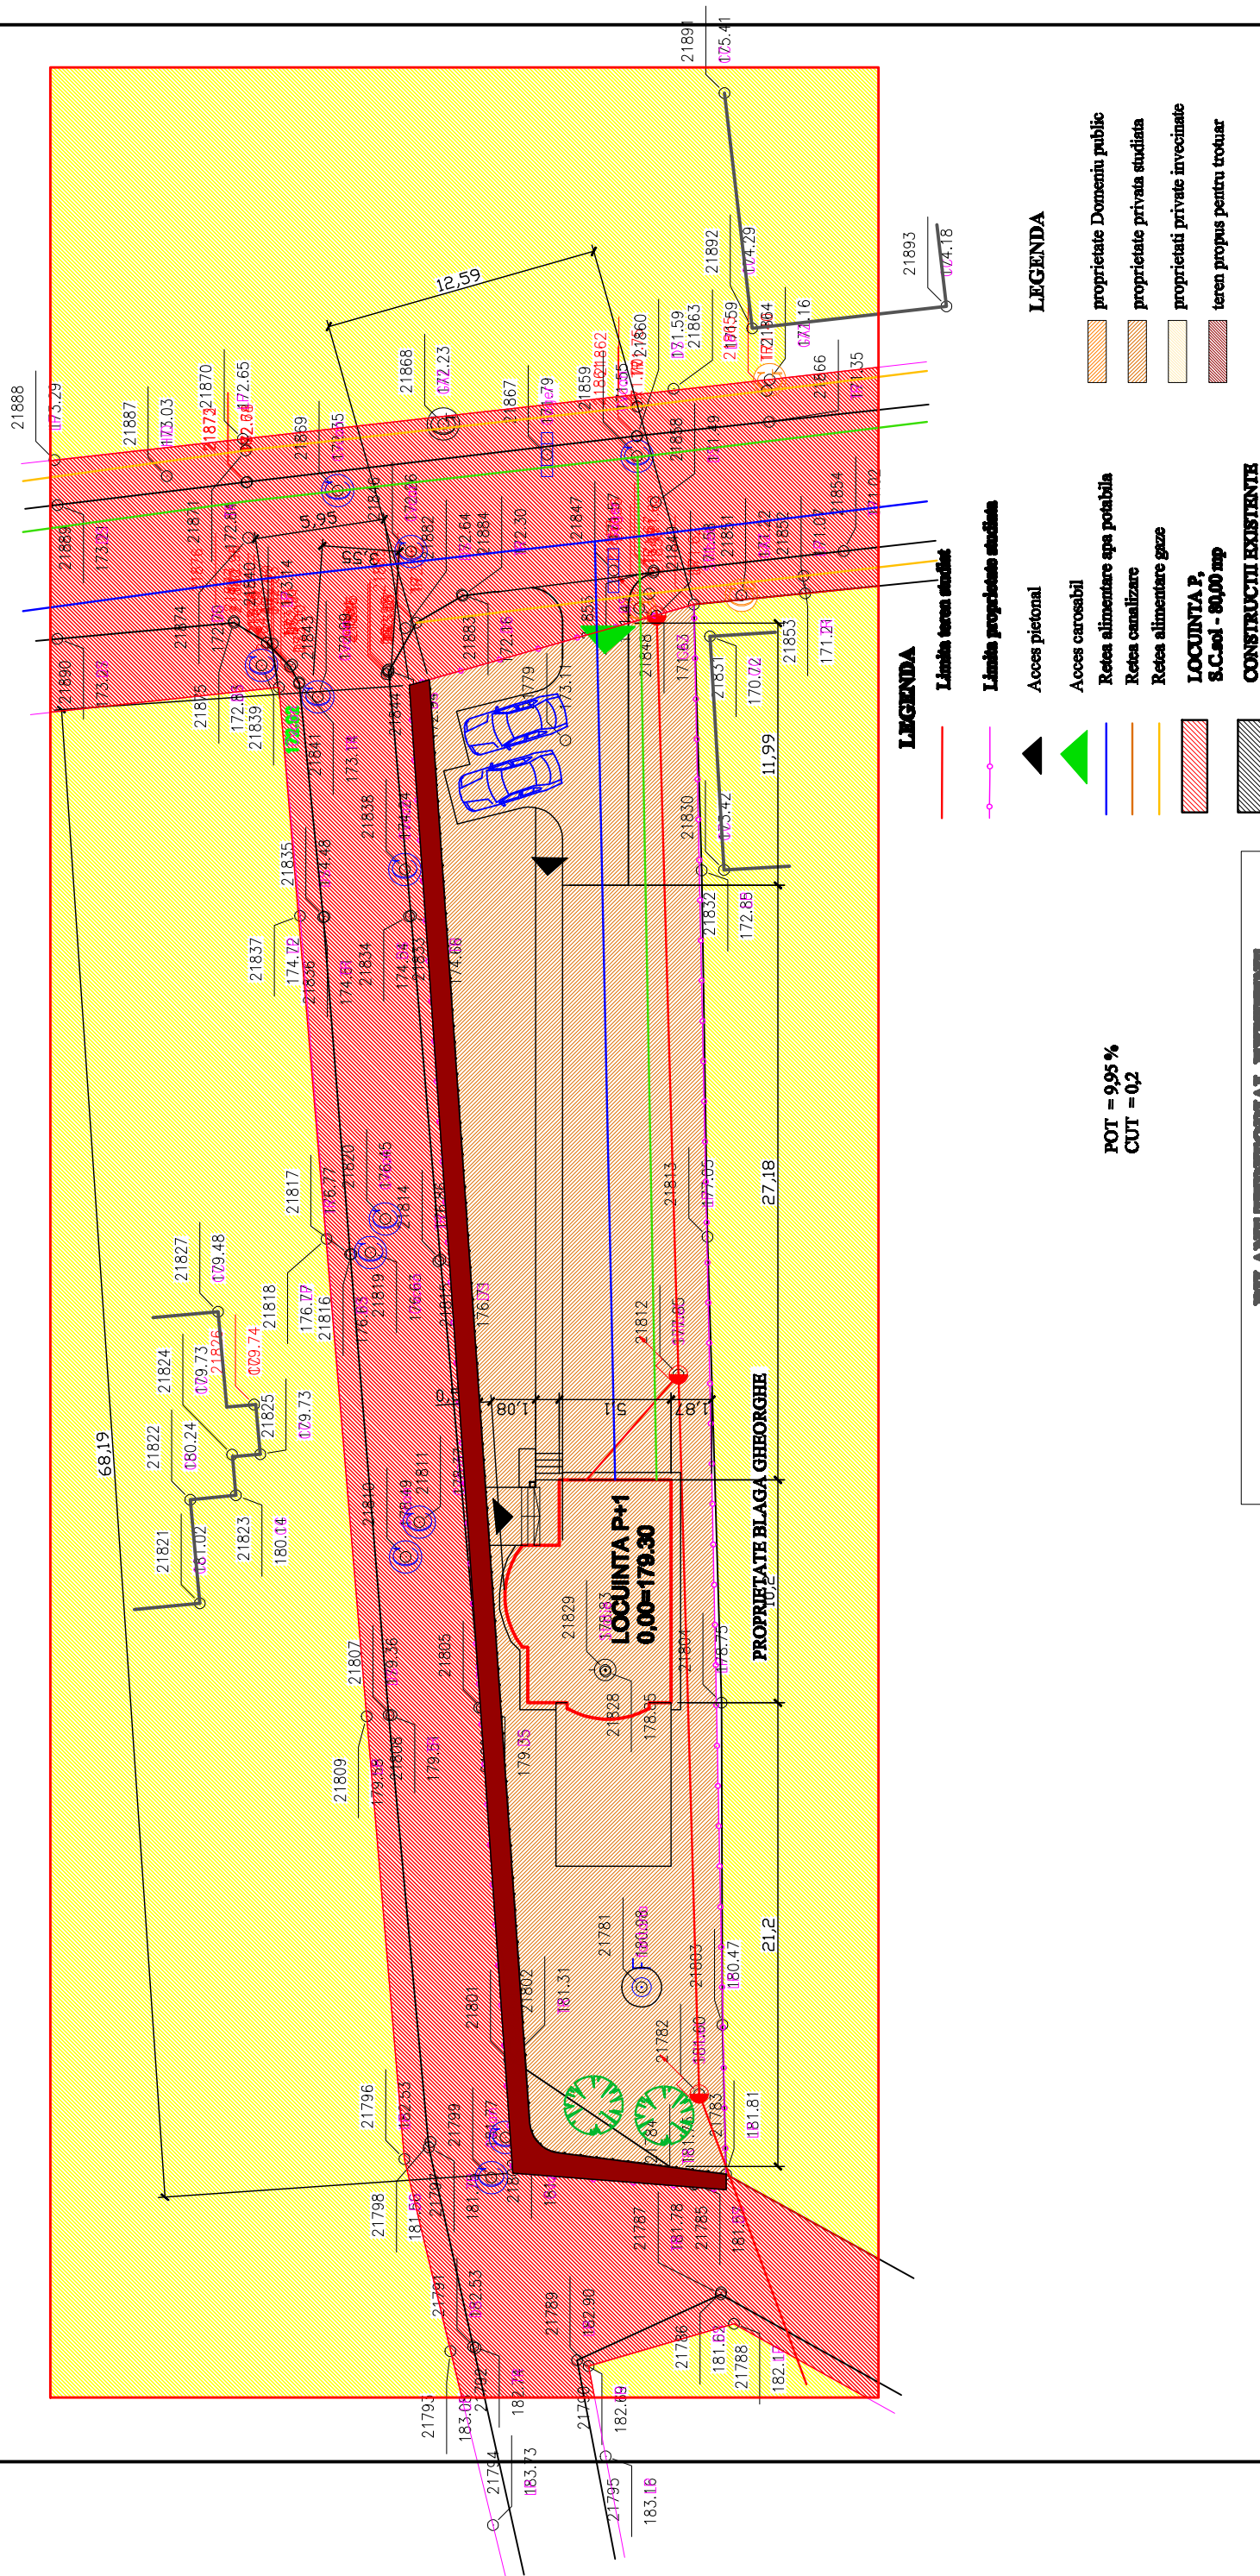

POT = 9,95 %
CUT = 0,2

- LEGENDA**
- Linia teren studiat
 - Linia proprietate studiat
 - ▲ Acces pietonal
 - ▲ Acces carosabil
 - Retea alimentare apa potabila
 - Retea canalizare
 - Retea alimentare gaze
 - LOCUINTA P, S.C. ad - 80,00 mp
 - CONSTRUCTII EXISTENTE
- LEGENDA**
- proprietate Domeniu public
 - proprietate privata studiat
 - proprietati private invicinate
 - teren propus pentru trotuar

BILANT TERITORIAL-EXISTENT

	EXISTENT	100%
SUPRAFATA PARCELA	804,00 mp	100%
TEREN ARABIL	520,00 mp	9,95%
LOCUINTA	80,00 mp	5,22%
SUPRAFATA PIETONALA	42,00 mp	7,71%
SUPRAFATA CAROSABILA	62,00 mp	64,67%
SPATII VERZI	520,00 mp	

S.C. T&S IMMOBILIAR S.R.L.
Societate cu raspundere limitata
 Str. Republicii nr. 100, Sector 1, Bucuresti

PROIECT: CONSOLIDARE LOCALITATE LOCALITATE P+1
 Nr. Proiect: 100/100
 Scara: 1:200

CLIENT: STROISTEANU IOAN
 ARHITECT: DOREL BERSUC
 RELEVANT: ARHITECT: DOREL BERSUC

COORDONATOR: **ARHITECT: M. M. M. M.**

Verificator (NOME / PRENUME): Carintea(A1)

NR. PROIECT: CONSOLIDARE LOCALITATE LOCALITATE P+1
 Nr. Proiect: 100/100
 Scara: 1:200

FAZA: P.U.D.
 NR. PLANSA: CIRCULATIA TERENURILOR

MUL. 06.2013