


Oficiul de Cadastru și Publicitate Imobiliară  
Botoșani  
Recepționat  
Adriana Cîrțan  
(prenumele și numele receptorului)  
30.10.2012  
Hălcoc  
(semnatura)

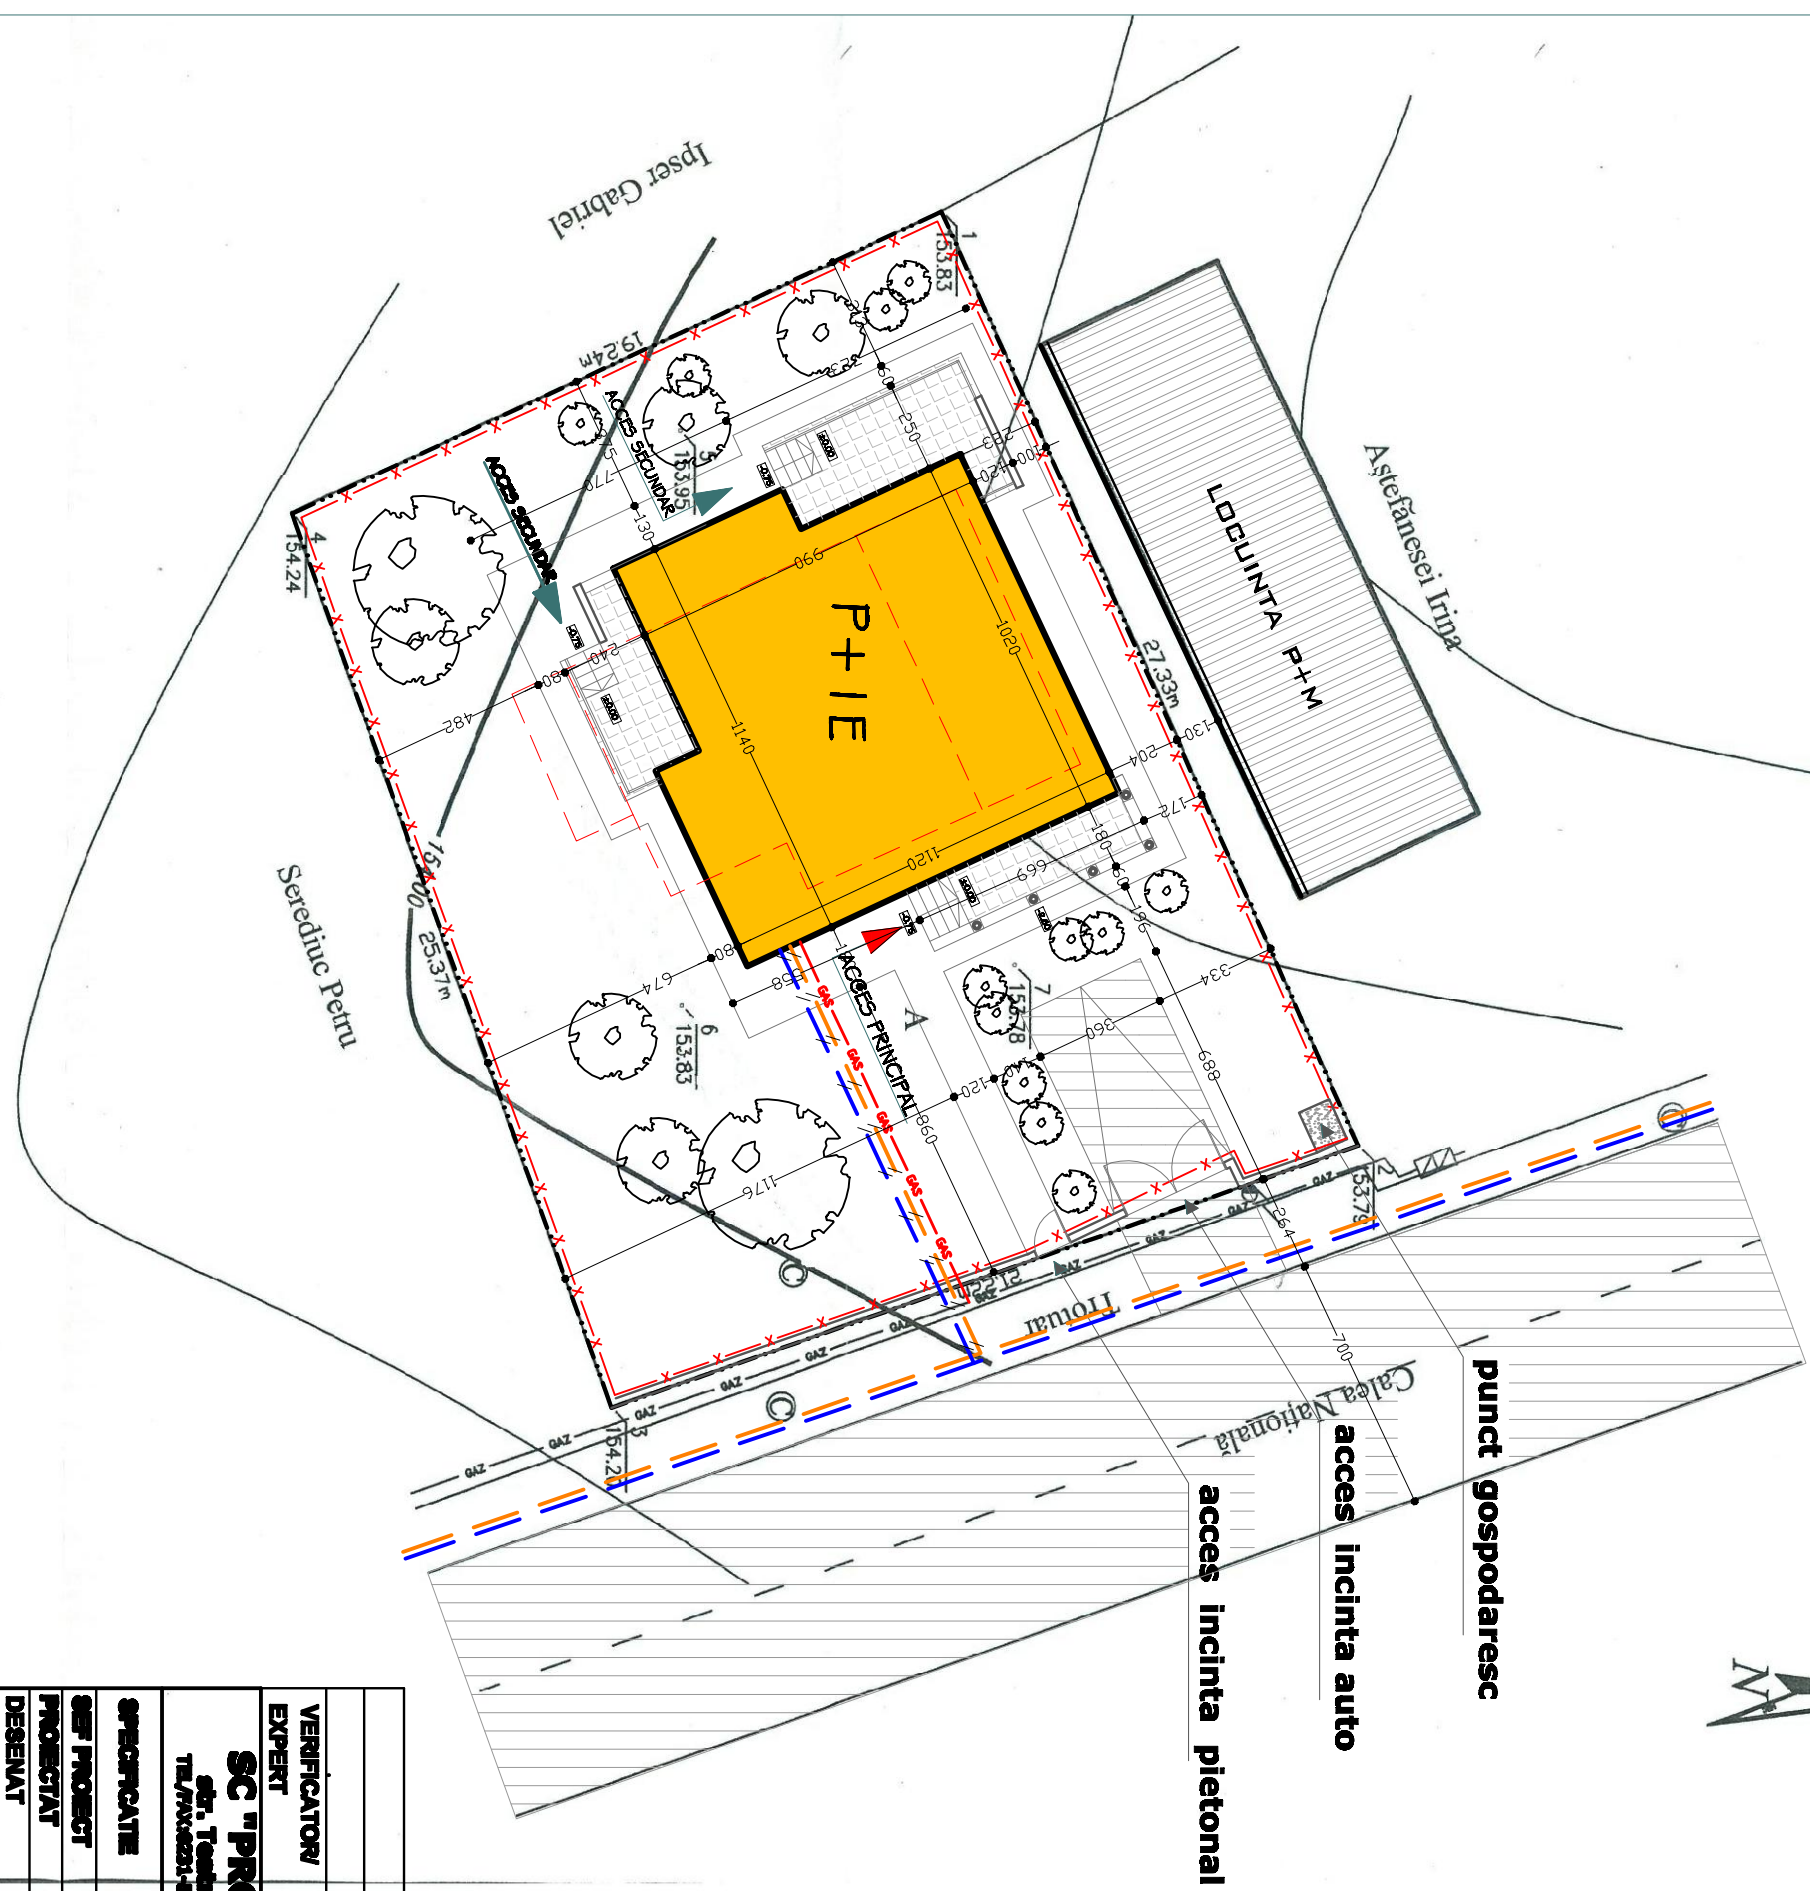

# PUD Plan Urbanistic De Detaliu

## IMPERIUL BOTOSANI - STR. CALA NATIONALA Nr. 103

### LEGENDA:

- . - - LIMITA ZONEI STUDIATE
- x - IMPREJMUIRE PROPUȘA
- GLADIRI PROIECTATE
- GLADIRI EXISTENTE
- SPATII VERZI
- ▲ ACCESE PRINCIPALE LA CONSTRUCȚII
- ▲ ACCESE SECUNDARE LA CONSTRUCȚII
- ACCESE GAROSABILE
- TROTUARE, ALEI PIETONALE
- ZID FARA FERESTRE (CALCAN)
- PUNCT GOSPODARESC
- CONSTRUCȚII PROPUȘE DEMOLARII

- RETEA EXISTENTA DE APA
- RETEA PROPUSA DE APA
- RETEA EXISTENTA CANALIZARE
- RETEA PROPUSA CANALIZATE
- RETEA EXISTENTA GAZ
- RETEA PROPUSA GAZ

VERIFICATOR/EXPERT	NUME	SEMNATURA	CERINȚA	BENEFICIAR: SURNAMUL IMPIA	Prac. 17/03/2012
<b>SC "PROIECT BOTOSANI" SRL</b>					
str. Teodorul nr.5A BOTOSANI Tel./Fax:0723-61.9953; C.F. : 4002797 R.C. 307/1004/1999					
OPERATOR	NUME	SEMNATURA	Scara : 1/1500	PROIECT: CONSTRUIRE LOCUINTA P+1E SI IMPREJMUIRE TEREN str.Cala Nationala, nr. 103 Jm. BOTOSANI	FAZA : PUD
PROIECTANT	arh. M. Tubure		DATA : 2012	REGLEMENTARI EDILITARE	Planșă nr. A3
DESEINAT	arh. R. Plescașu				